


Legenda

	Aanbrengen BSS, kf, antraciet, blokverband		Gas hoge druk
	Aanbrengen 250mm beton betonwaaier: C12/15		Gas lage druk
	Diepen watergang		Middenspanning
	300mm maaiervd verlijng		Laagspanning
	Ontgraven watergang		Water- bv
	Ophogen kade		Riool onder druk
	Huidge maaiervdhoogte o.b.v. AHN (m t.o.v. NAP)		Datatransport
	Ontwerphoogte (m t.o.v. NAP)		
	Verdiepen watergang binnen bestaand profiel		

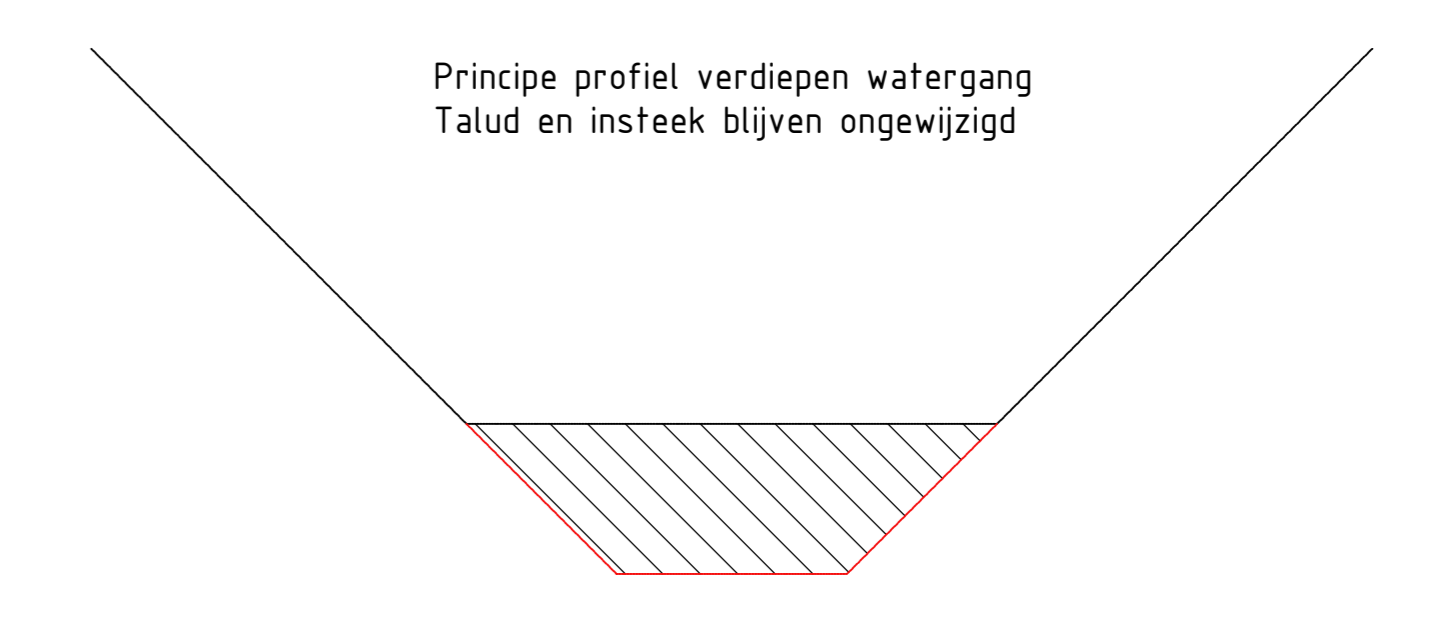

1	Wijziging plan	R. Wilms	J. van Oortwijk	B. Smeets	03-02-2022
2	Wijziging profiel	K. Wilms	M. Oudebaan	B. Smeets	23-11-2021
3	Wijziging duiker + profiel	K. Wilms	M. Oudebaan	B. Smeets	29-07-2021
4	Wijziging	K. Wilms	M. Oudebaan	B. Smeets	16-06-2021
5	Doornen wijzigingen	T. van Weesal	M. Oudebaan	B. Smeets	07-06-2021
6	Eerste aflevering	T. van Weesal	M. Oudebaan	B. Smeets	28-05-2021
7	Definitief	gepland	gepland	gepland	08-05-2021

opdrachtgever: Waterschap Aa en Maas/ Provincie Noord-Brabant

project: Gebiedsrichting Deurnsche Peel/Leegveld

voorstelling: Duikers DZ10, DZ11, DZ12 en DZ13 en aanpassing bermstrook Snoertsebaan

documentatie: Definitief | 5

formaat: A0 | schaal: Diverse | fase: Uitvoeringsontwerp | blad: 1 | van: 1

code: BF8519-UO-826