



Titel

Auteur:

Datum: 11-05-2022

Schaal: 1:375




Geoweb versie 5.6

Copyright © 2021 ESRI Nederland B.V.,
Sweco Nederland B.V.

De weergegeven informatie is met zorgvuldigheid samengesteld en onderhouden. NVM is wat de juistheid, volledigheid, en actualiteit van de data betreft echter mede afhankelijk van de bronhouder, en kan daarom niet verantwoordelijk worden gehouden voor enige weergegeven informatie. U kunt geen rechten ontleenen aan deze informatie. De NVM en de NVM-leden sluiten iedere aansprakelijkheid uit voor schade, van welke aard dan ook, die verband houdt met het gebruik van NVM Geografische Informatie.



First floor

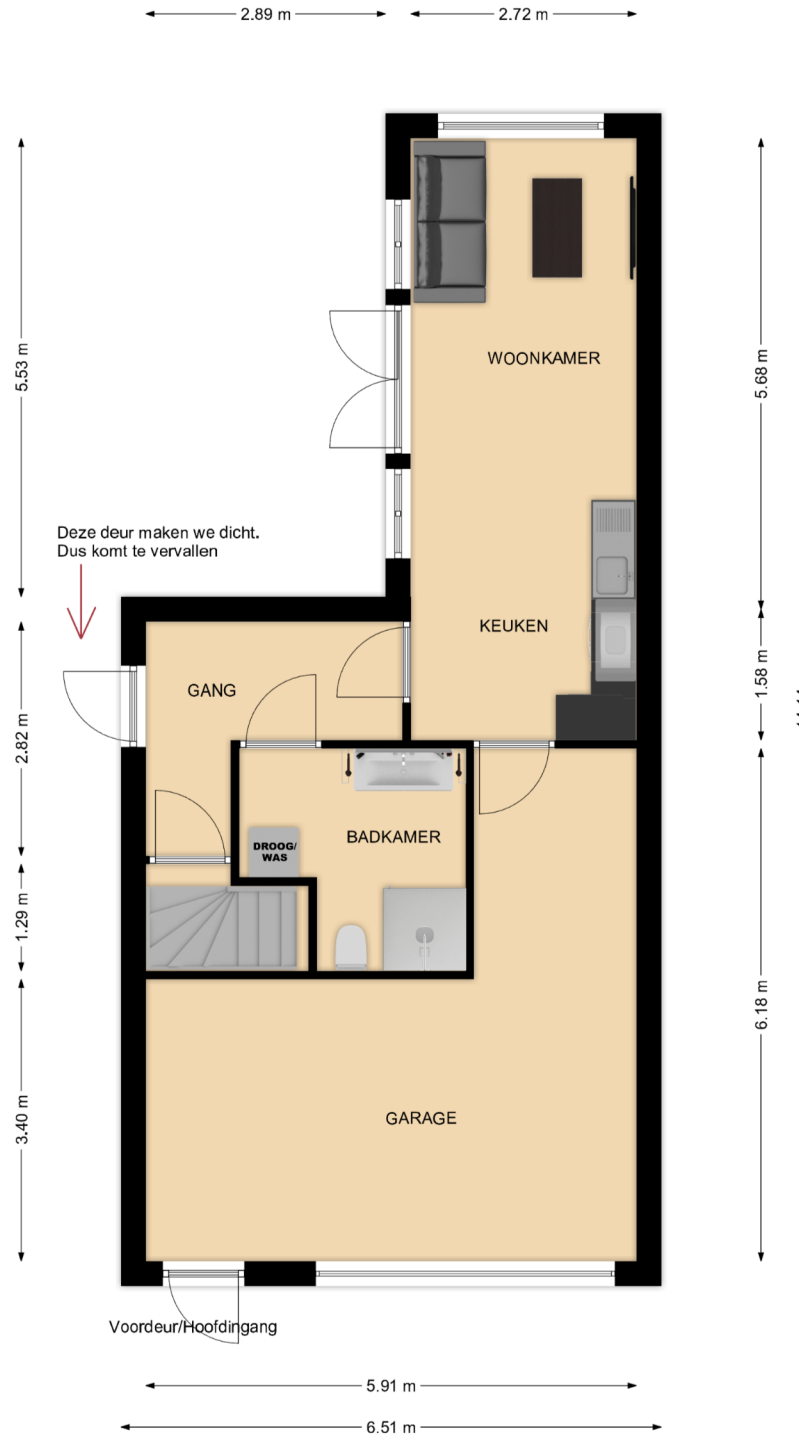



Garage Verdieping

De plattegronden zijn met zorg samengesteld. De afmetingen zijn bij benadering en kunnen afwijken van de werkelijke situatie.

De plattegronden zijn fictief ingericht om u een indruk van de mogelijke indeling te kunnen geven. Aan de plattegronden kunnen géén rechten worden ontleend.

Bianca van der Laan Makelaardij