


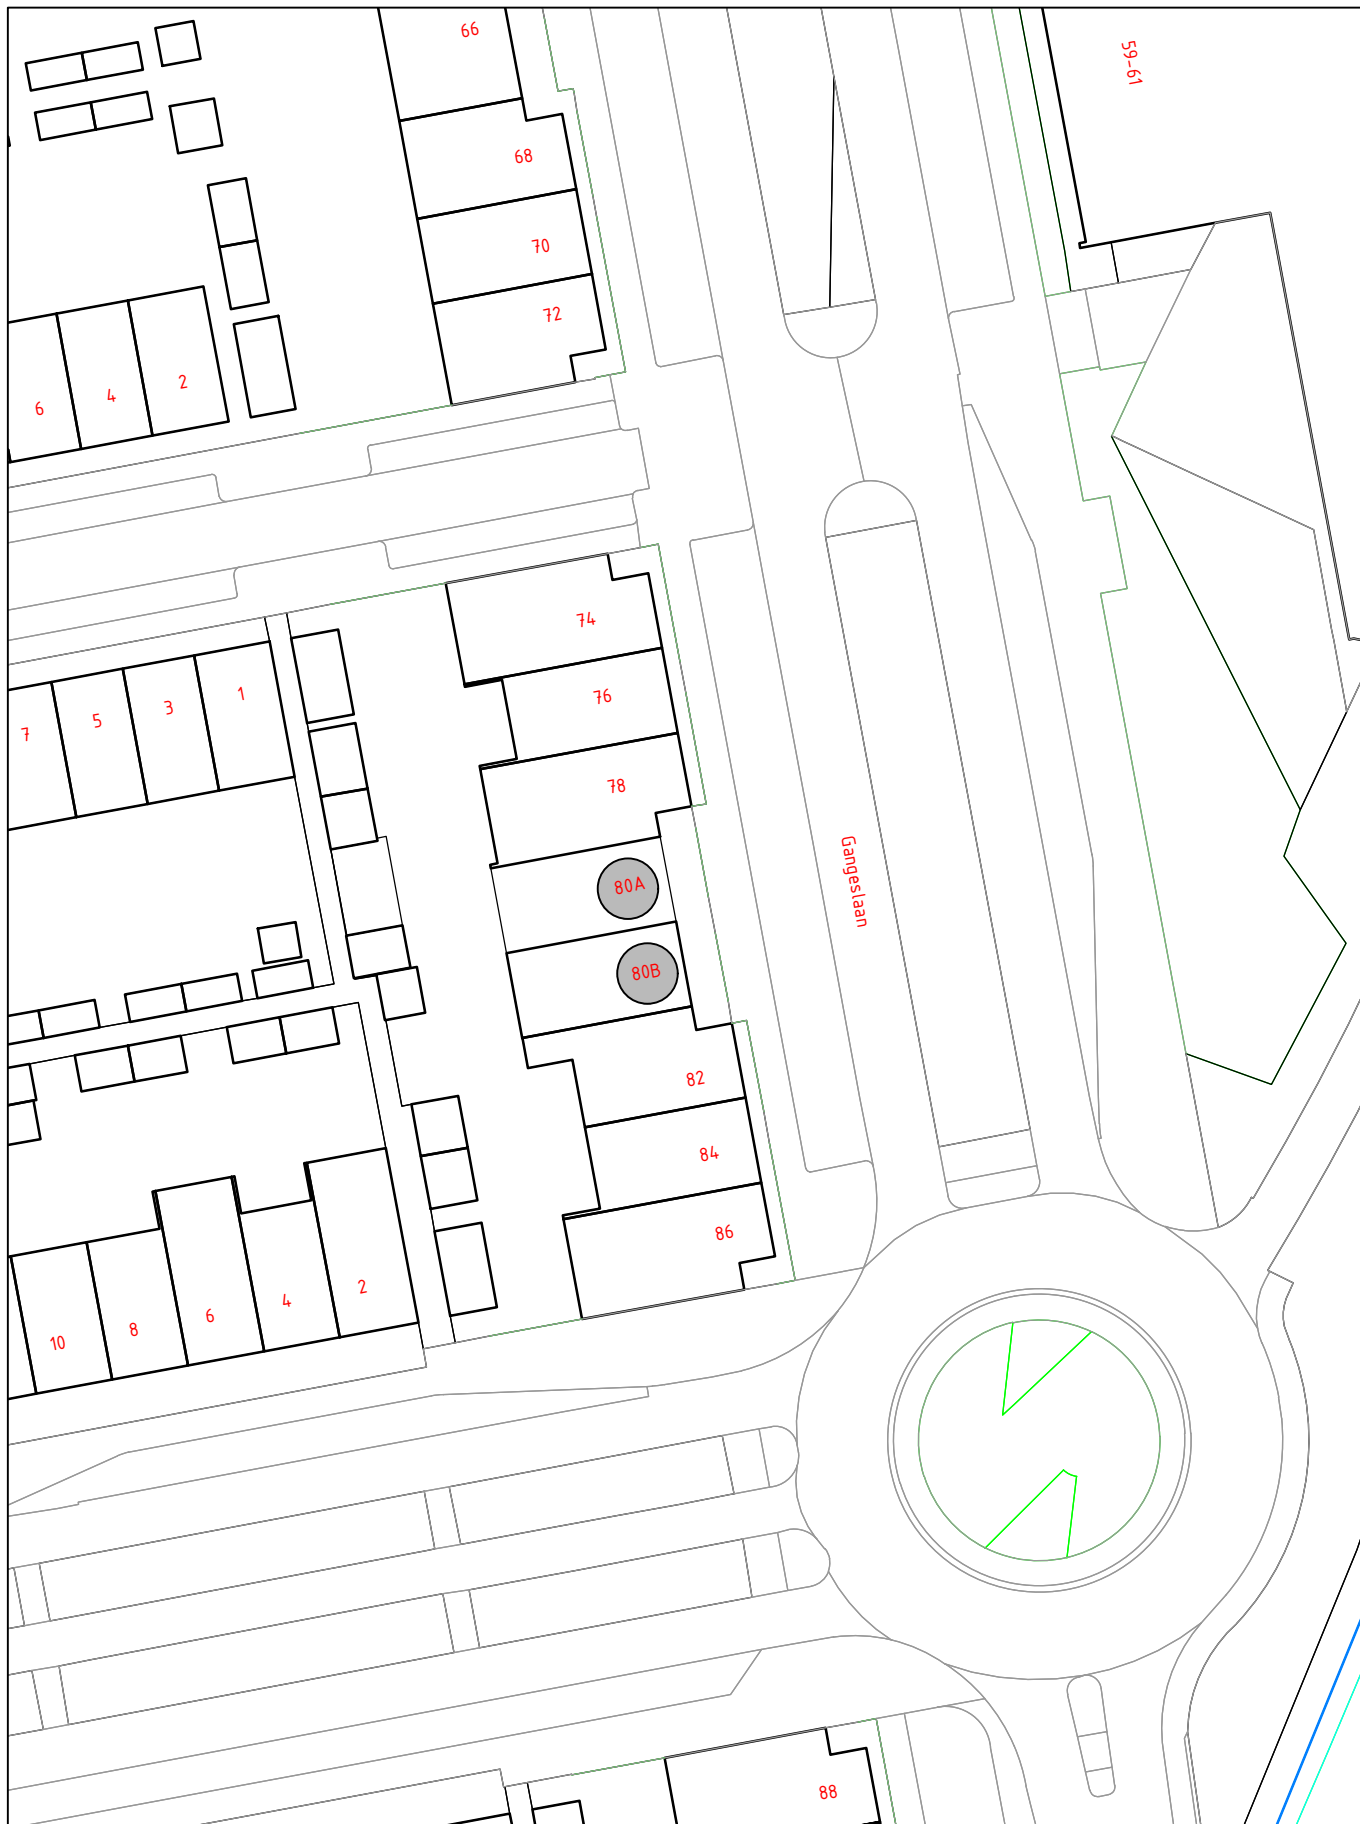

VASTSTELLING HUISNUMMER(S)

STRAATNAAM: Gangeslaan	SCHAAL : 1 : 500
HUISNUMMER : 80A en 80B i.v.m. hernummeren	GETEKEND : XXXXXXXXXX
WOONPLAATS: Purmerend	DOC.NUMMER: 1574979
WIJK : Weidevenne	DOC.DATUM : 09-09-2022
POSTCODE : 1448 BX	

DOMEIN BEDRIJFSVOERING EN DIENSTEN
 BAG/WOZ BEHEER

