


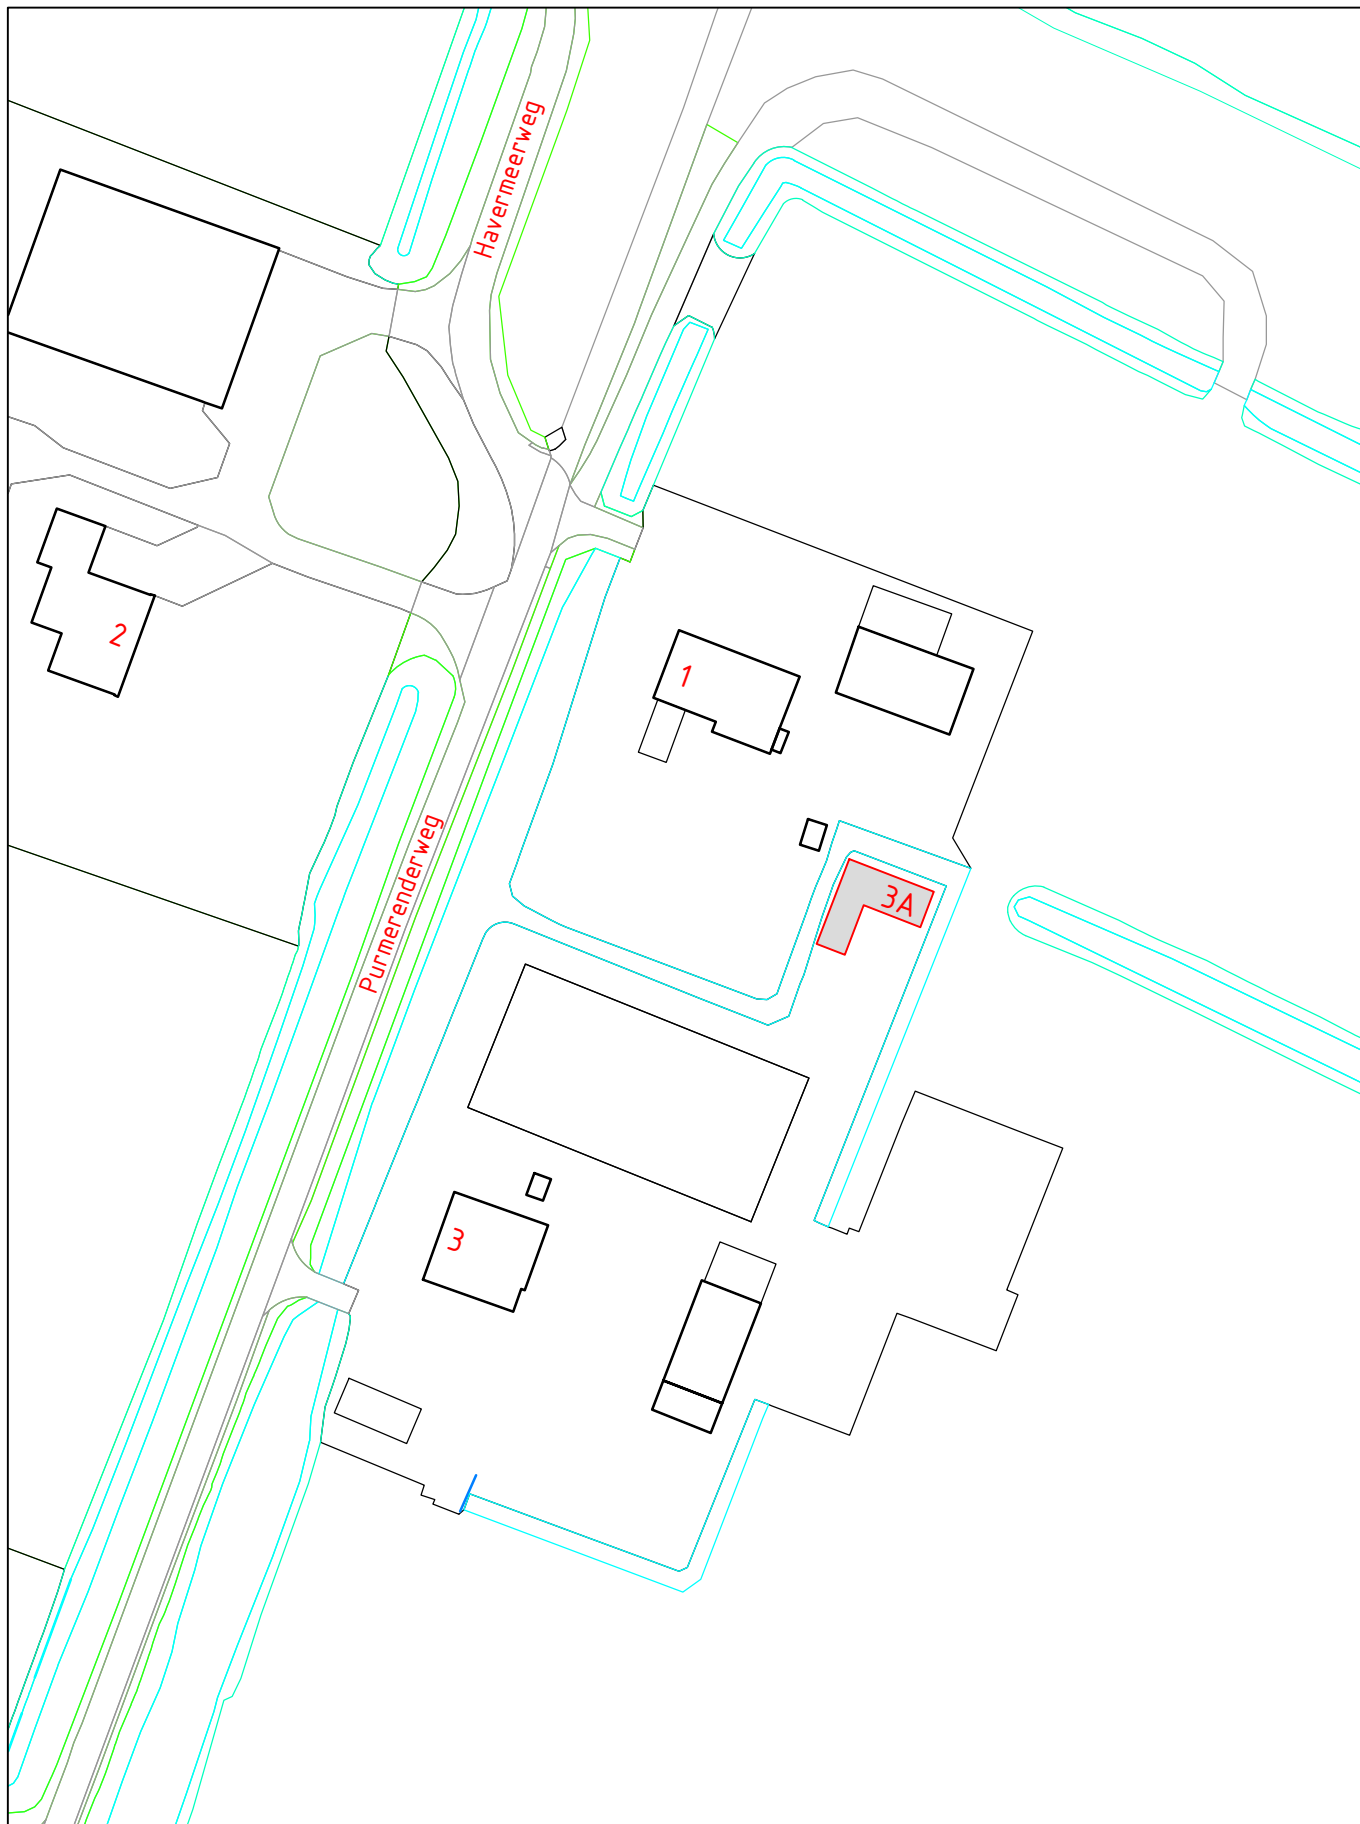

VASTSTELLING HUISNUMMER(S)

STRAATNAAM: Purmerenderweg	SCHAAL : 1 : 1000
HUISNUMMER : 3A	GETEKEND : XXXXXXXXXX
WOONPLAATS: Noordbeemster	DOC.NUMMER: 1575609
WIJK : Beemster	DOC.DATUM : 22-09-2022
POSTCODE : 1463 DA	

DOMEIN BEDRIJFSVOERING EN DIENSTEN
 BAG/WOZ BEHEER

