




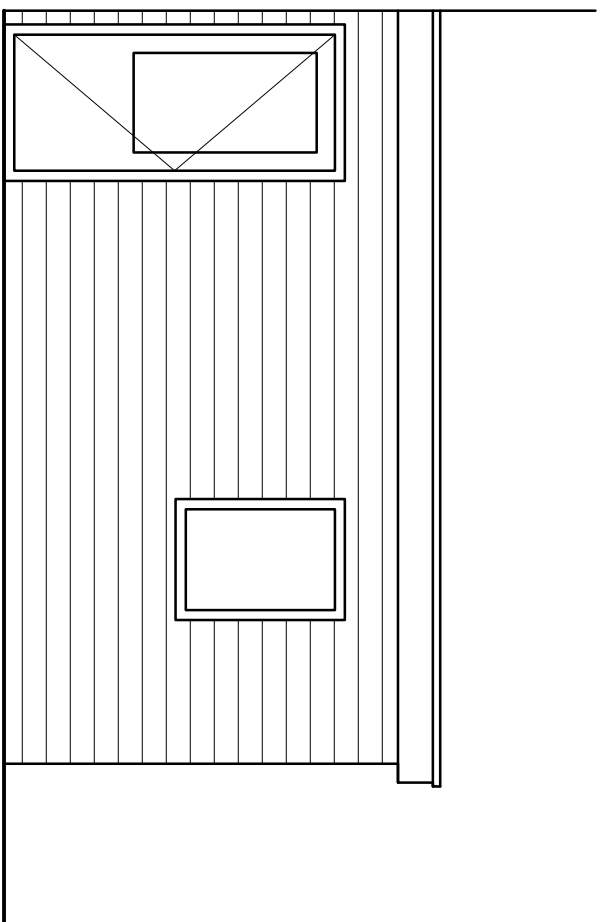


# Achtergevel

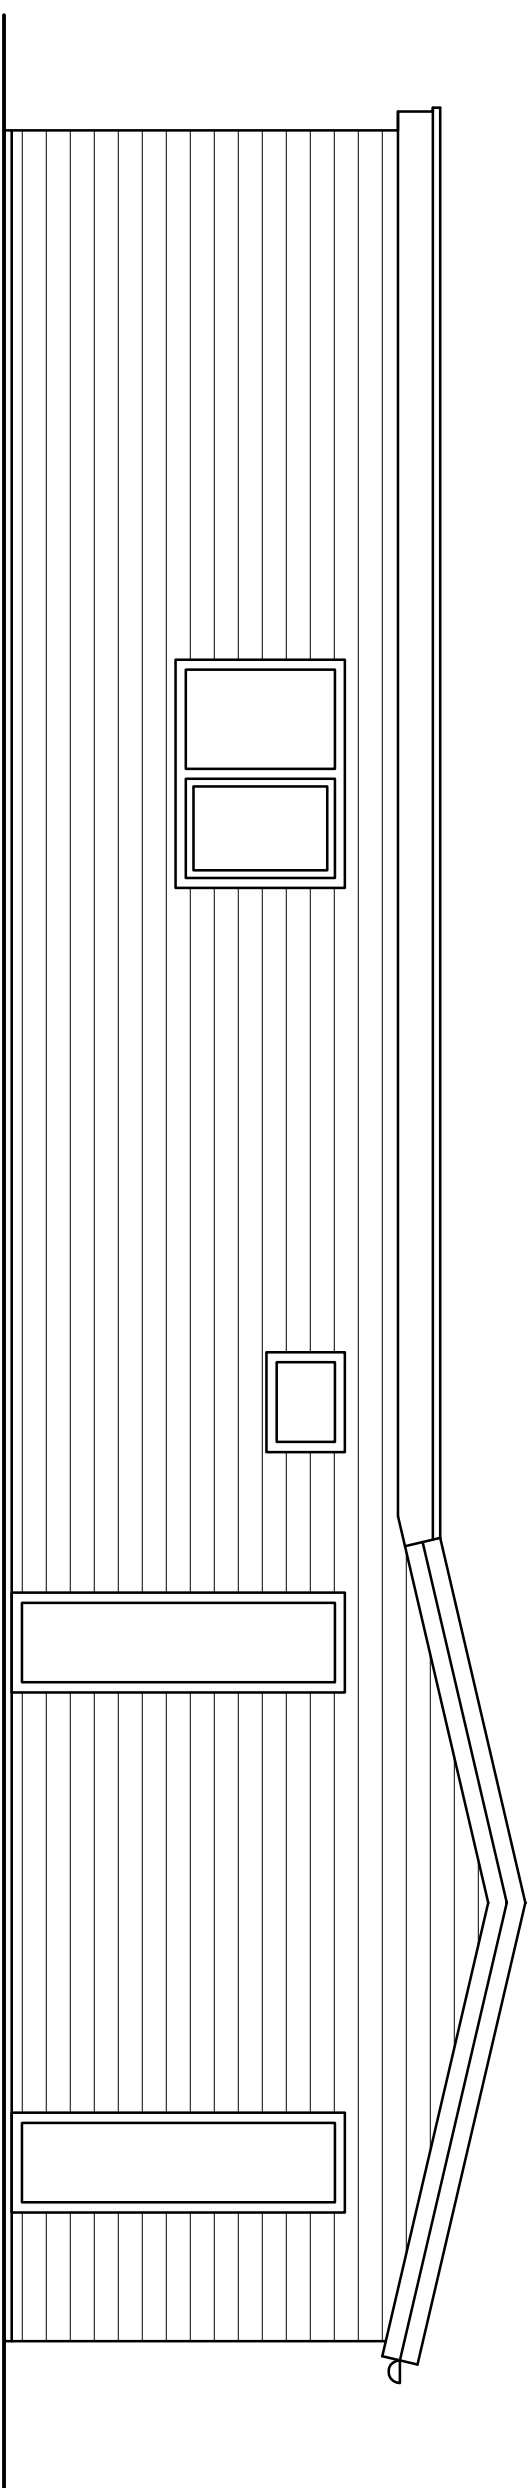


## Linker zijgevel

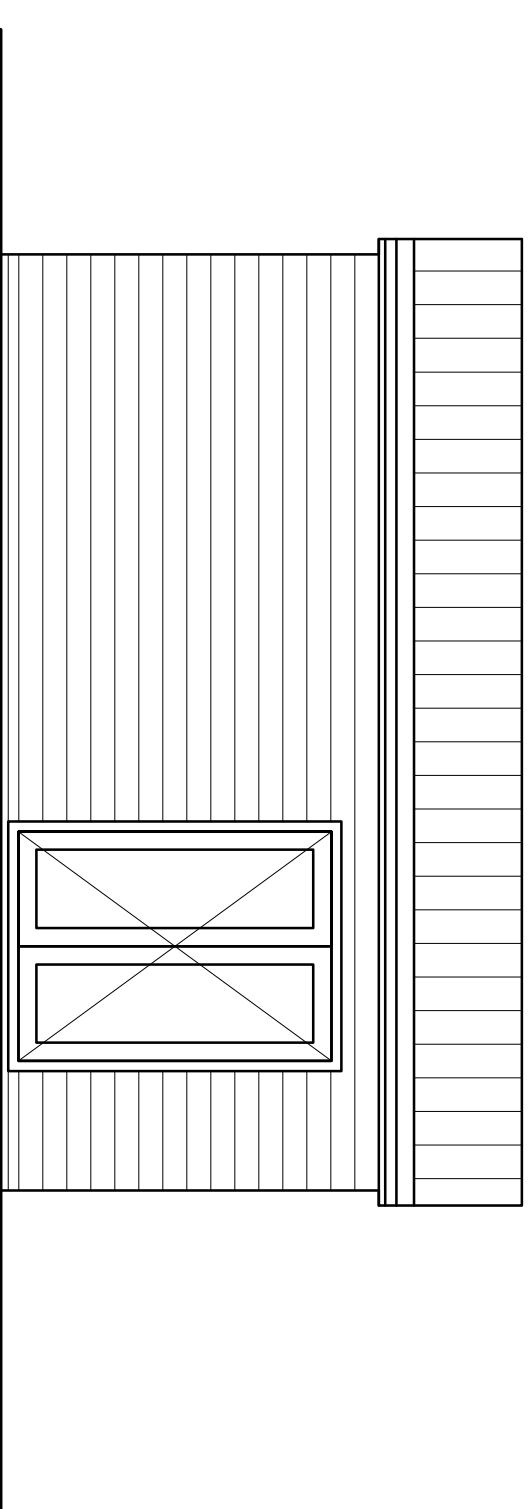



## Voorgevel

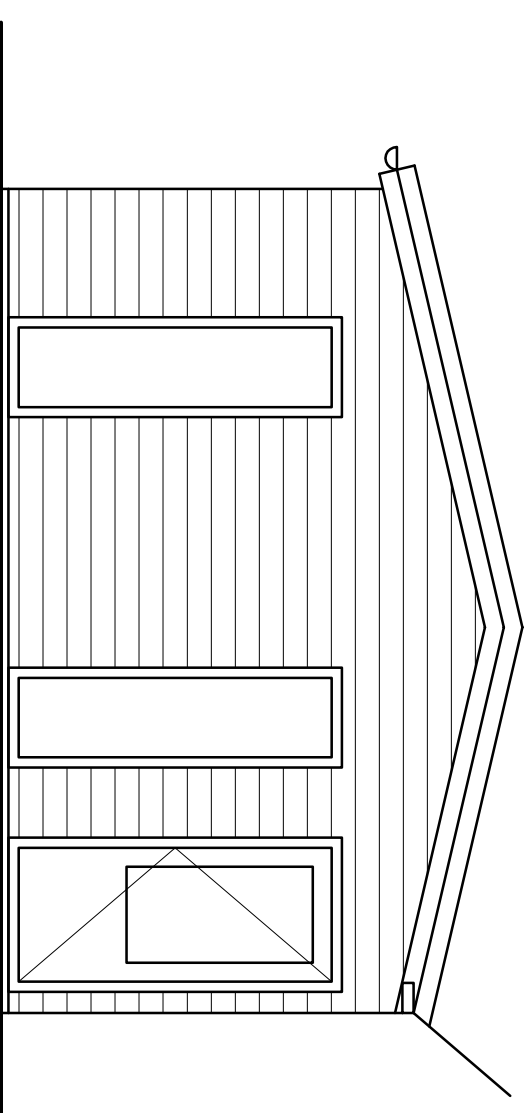

Rechter zijgevel

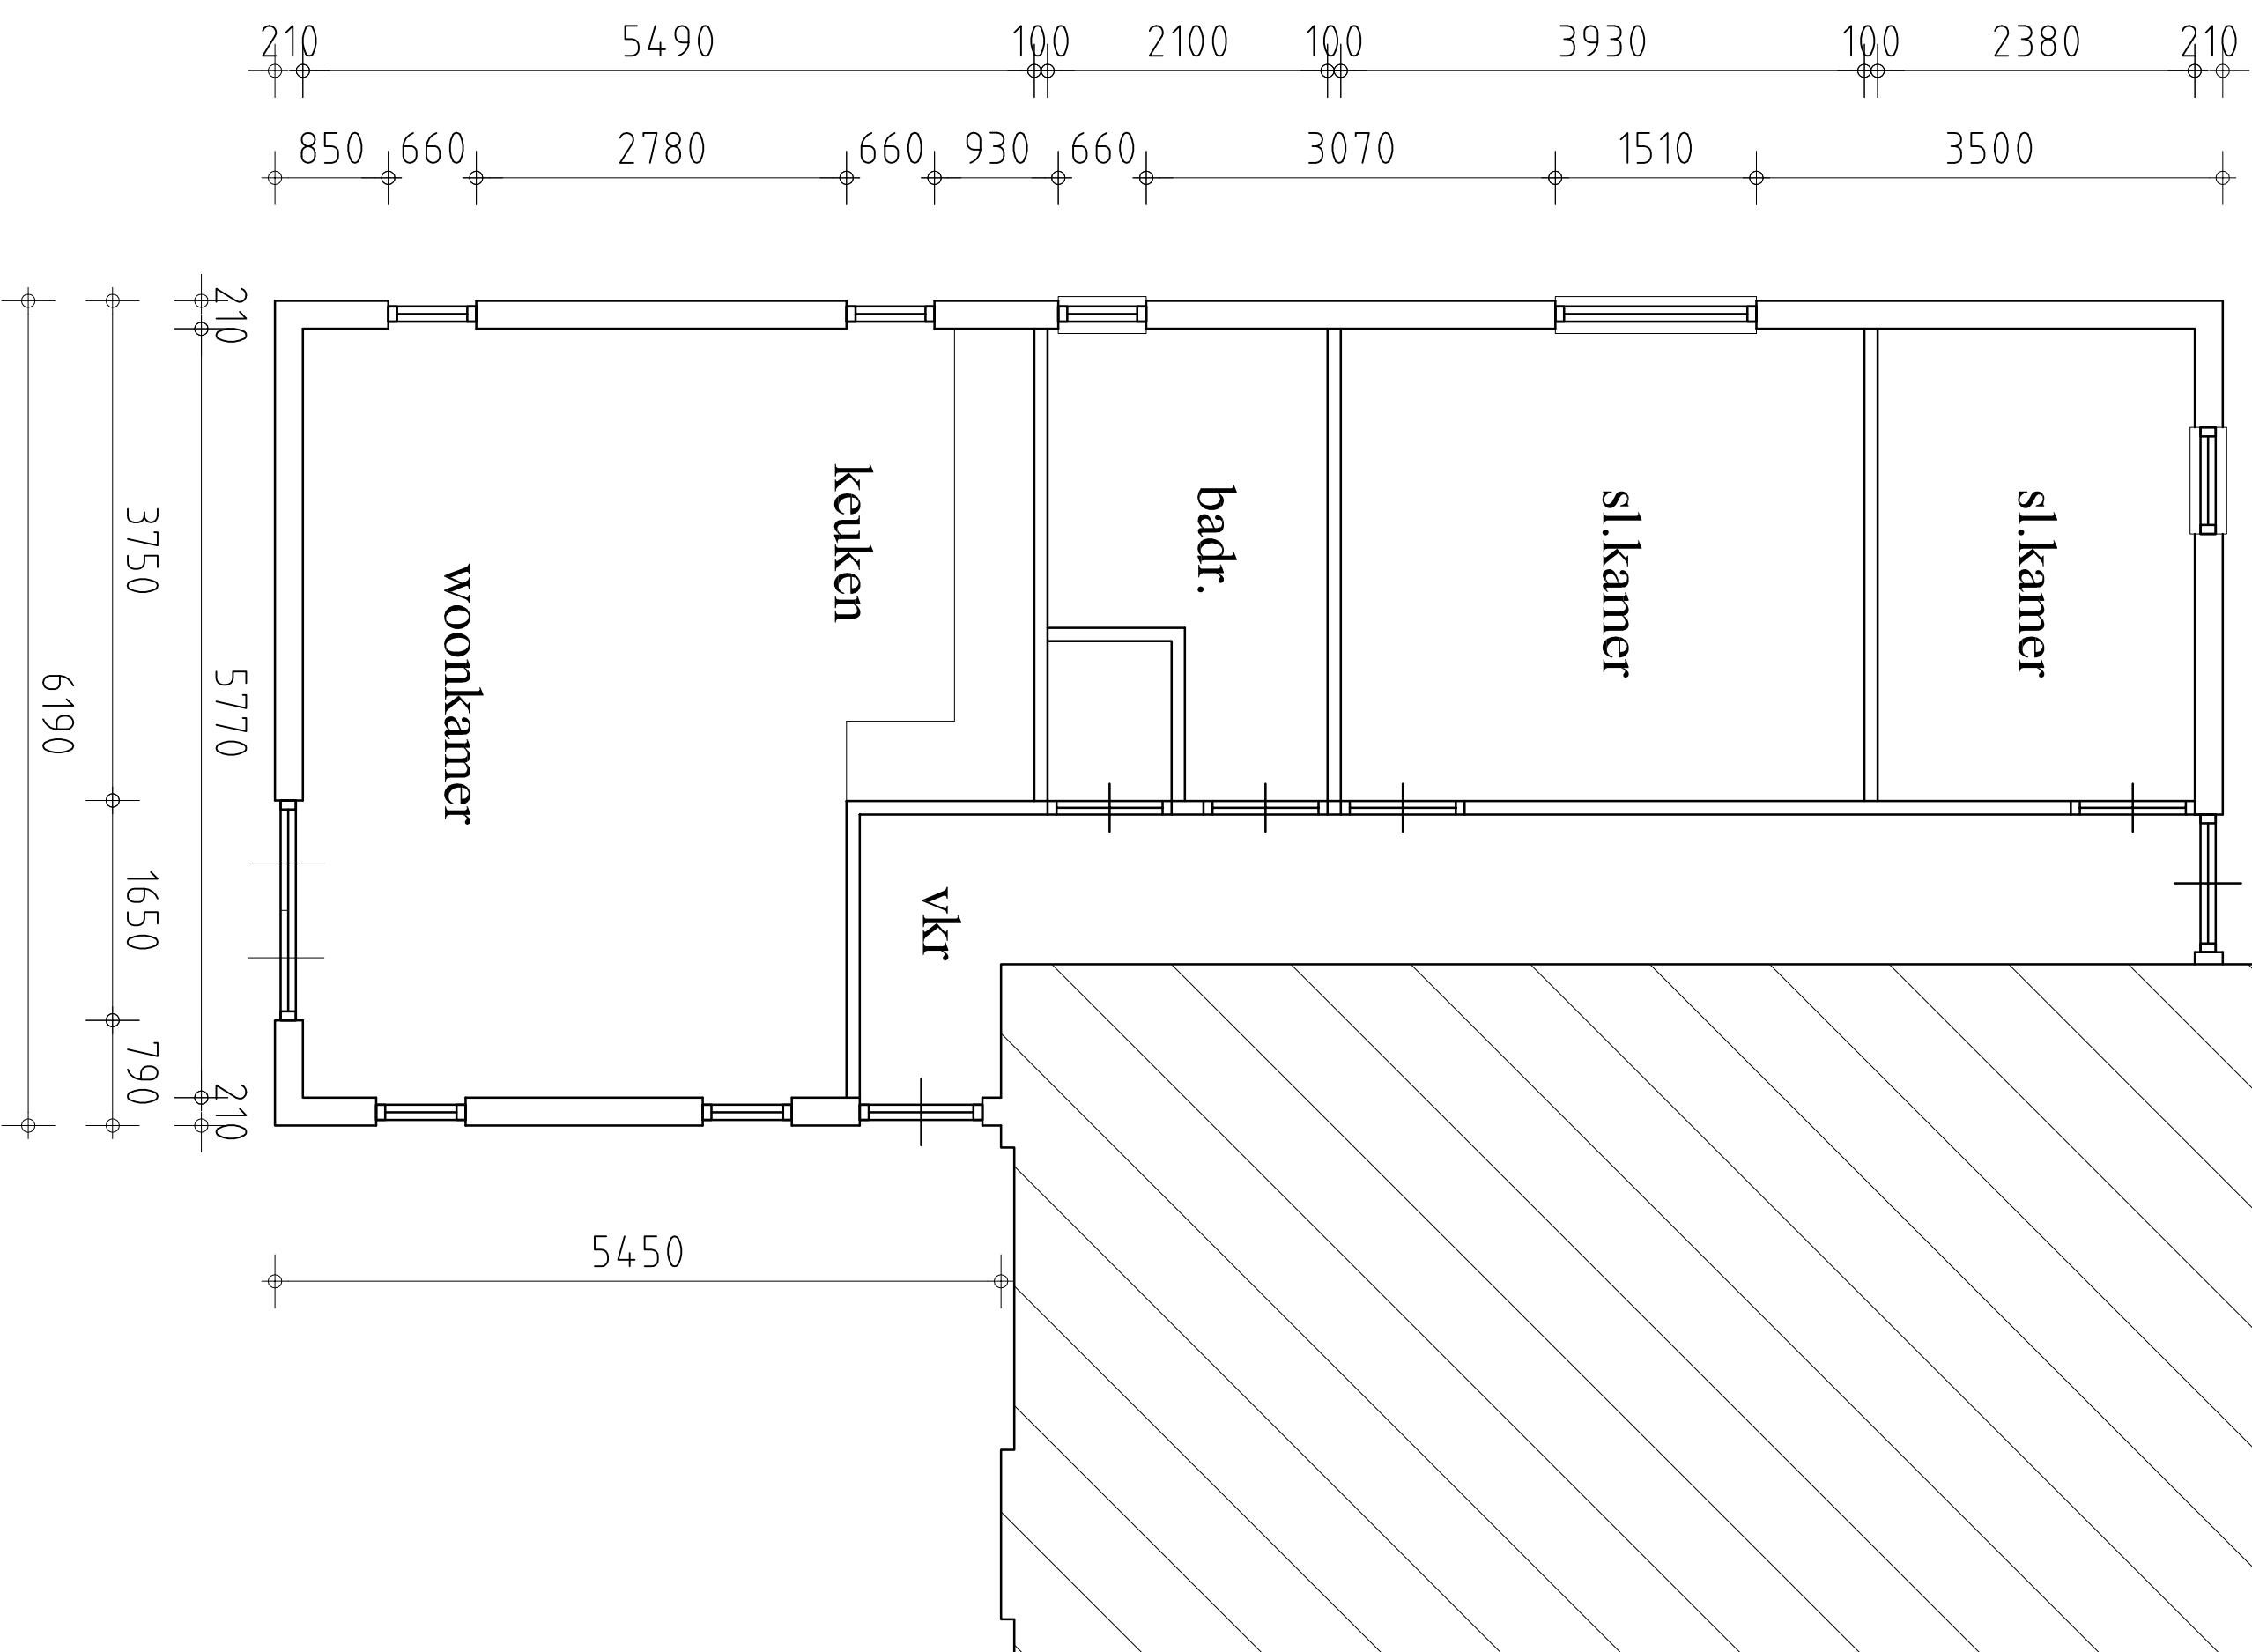

Begane grond

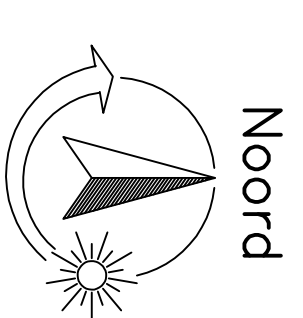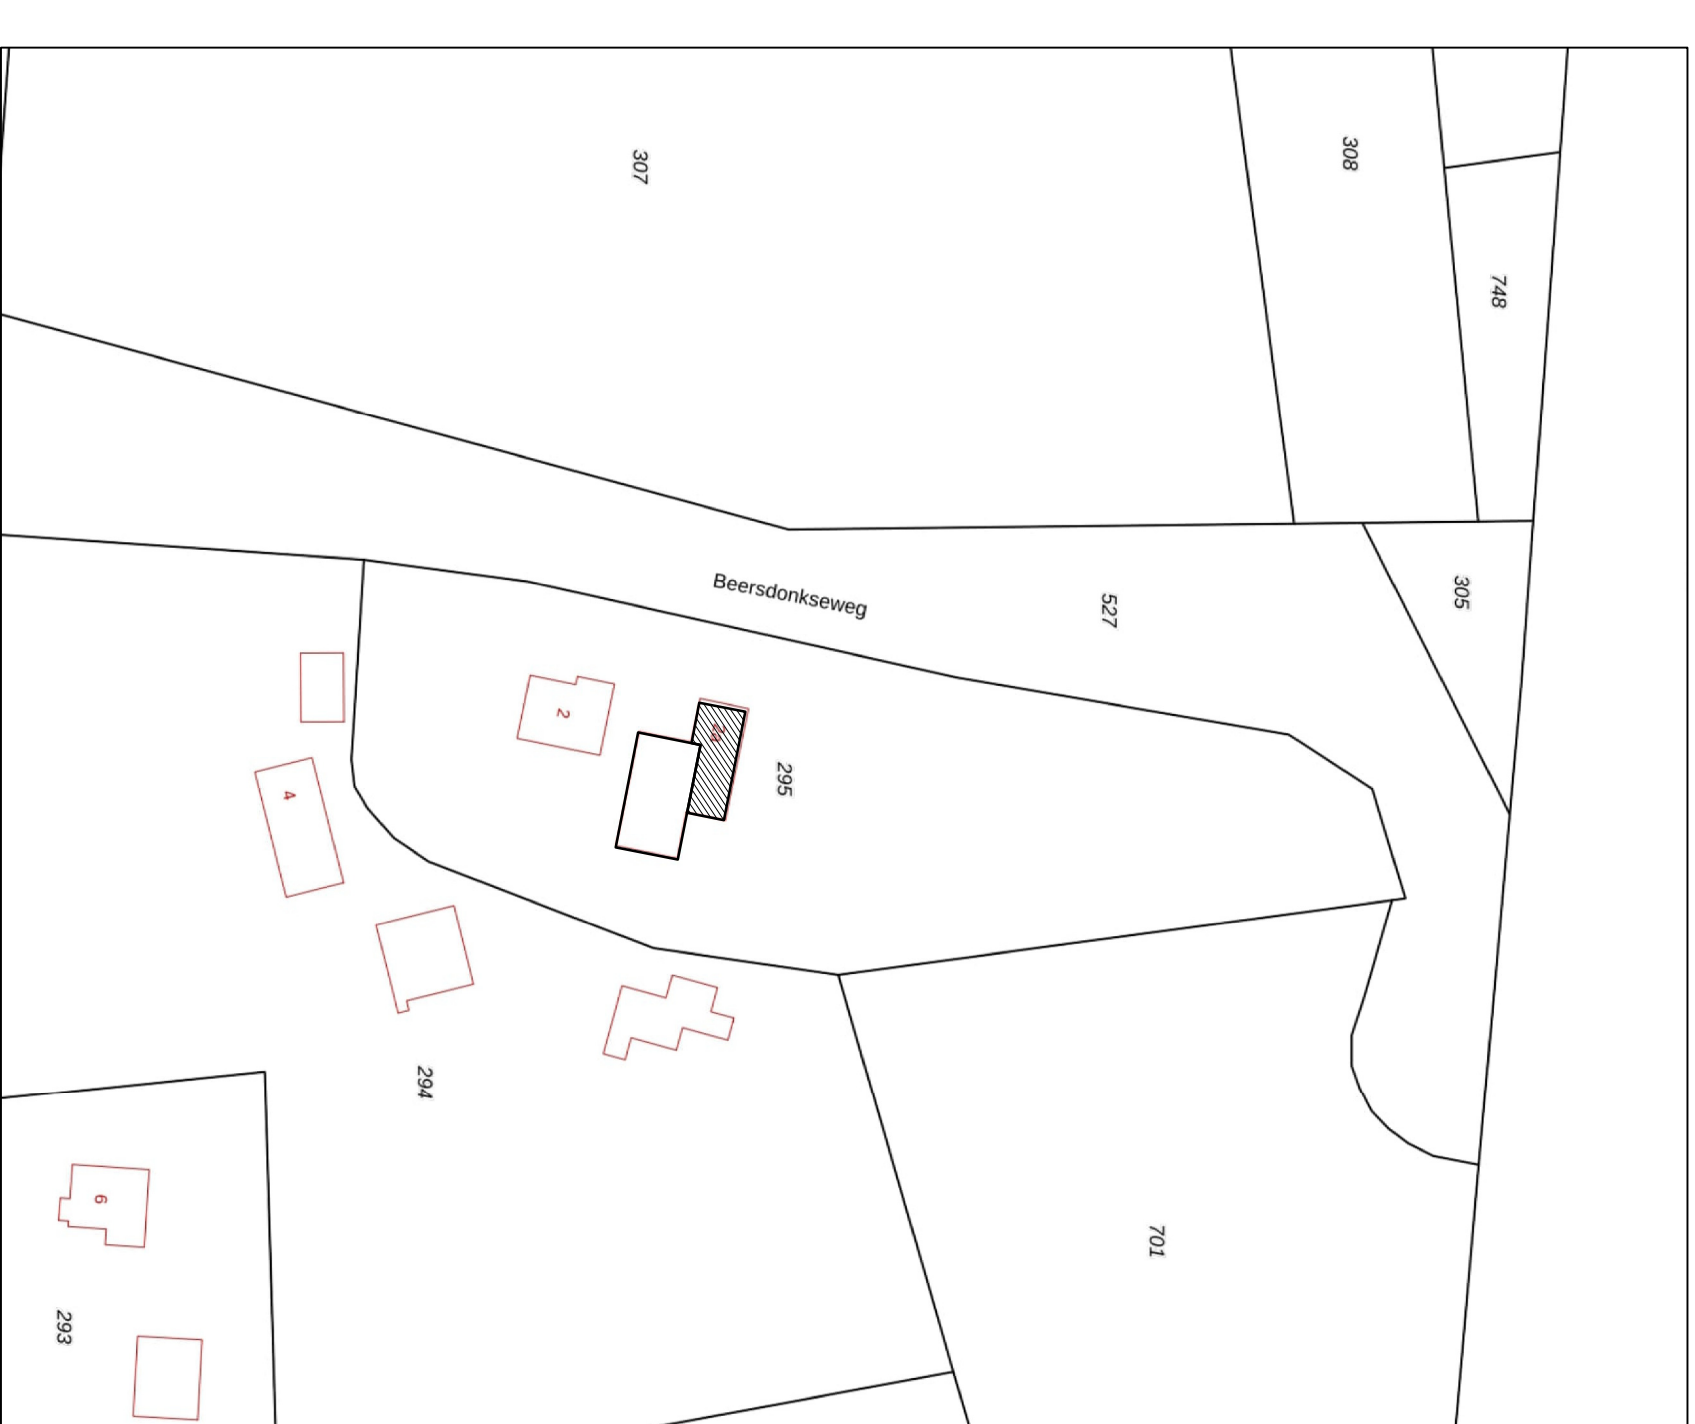

**Situatie**  
Kad.gem. Deurne  
Sectie Q  
Perceel 295  
Schaal 1:1000

| ALGEMEEN RENVOOI                                                                    |                    |
|-------------------------------------------------------------------------------------|--------------------|
| Materialen                                                                          |                    |
|  | betonbord          |
|  | baksteen           |
|  | tegels             |
|  | kolozzsteenen o.g. |
|  | beton              |
| MATERIALENSTAAT                                                                     |                    |
| Onderdeel                                                                           | Materialen         |
| wanden                                                                              | kunststf robt      |
| dek                                                                                 | bluimen            |
| gaten                                                                               | zink               |
| plaat                                                                               | pvc                |
| koz/pfen                                                                            | kunststf           |
| ramen                                                                               | kunststf           |
| deuren                                                                              | kunststf           |
| gips                                                                                | gips               |
|                                                                                     | wit RAL 9010       |
|                                                                                     | wit RAL 9010       |
|                                                                                     | wit RAL 9010       |
|                                                                                     | bleek              |