




Leiden

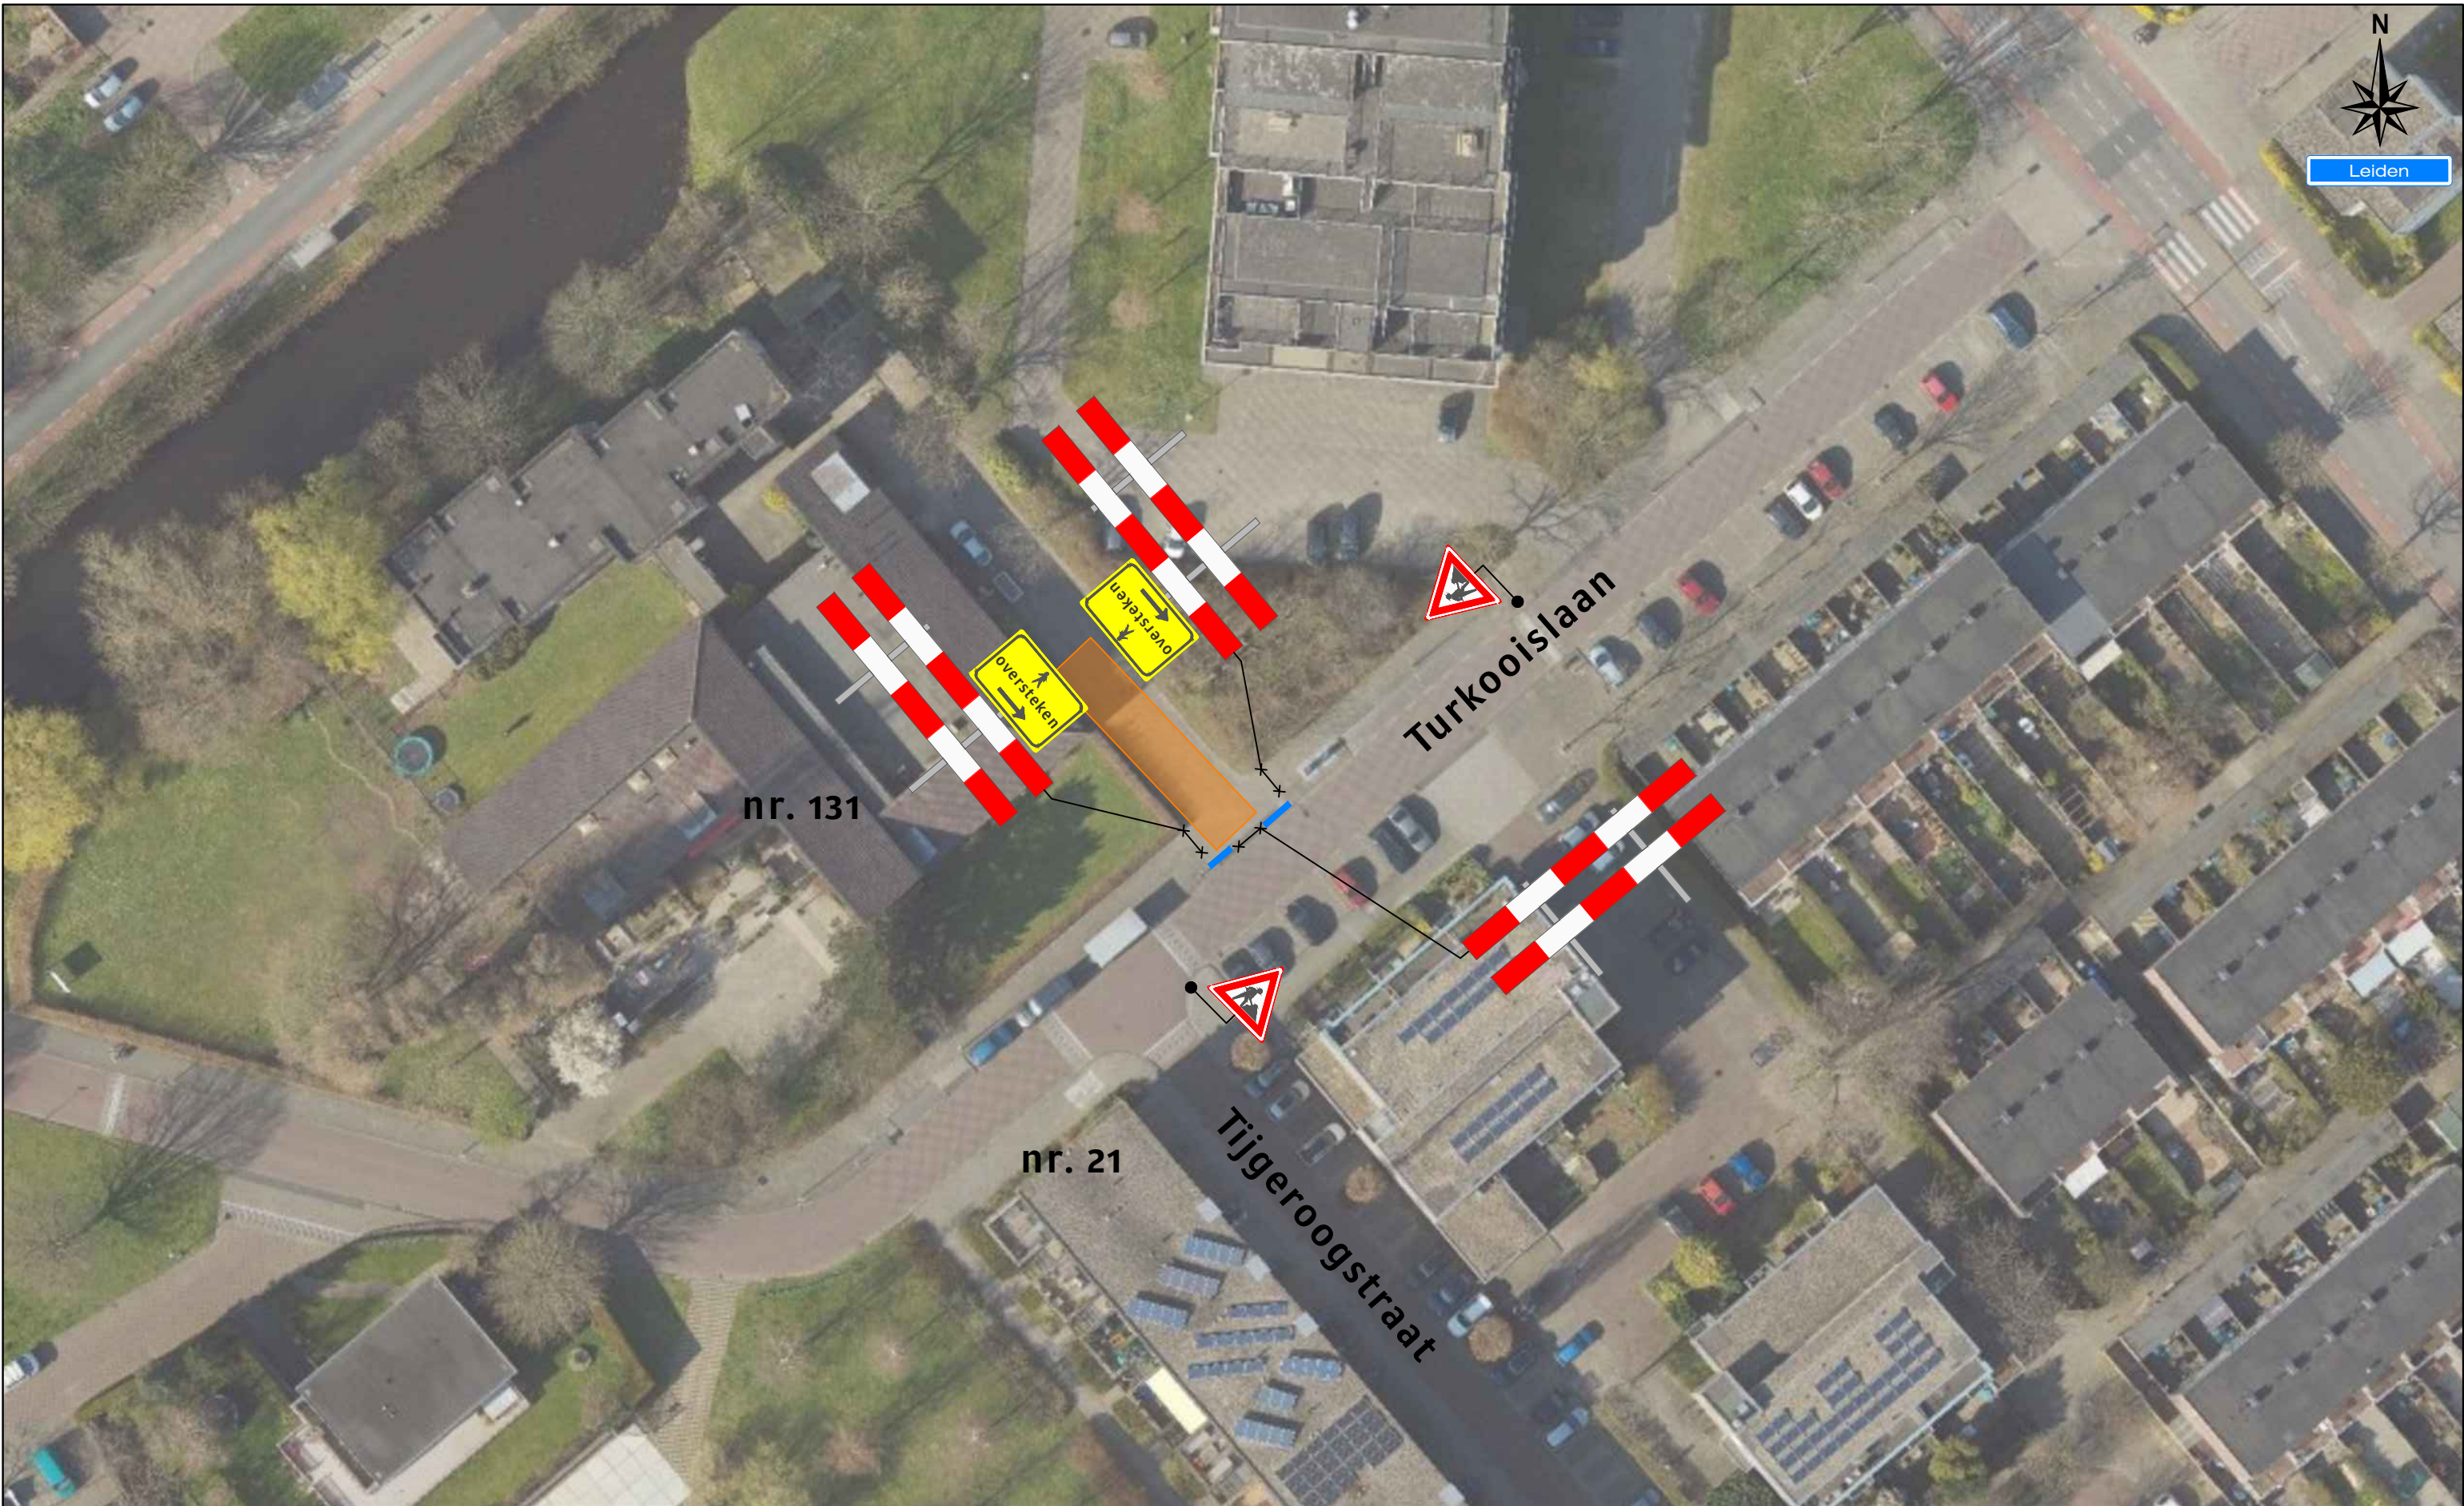

Legenda


-  Werkruimte
-  Bakens (ca. 10m)

Behoort bij beschikking van Burgemeester en Wethouders van Leiden

BV. Z22/3436751



Werkvakindeling voetpad

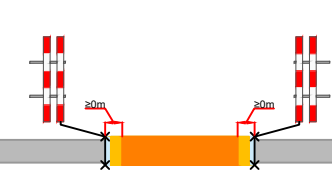

Opdrachtgever:



Versluys verkeers techniek BV
Bodegraven - Ede - Rotterdam - Vijhuizen

Project:
Turkooislaan te Leiden

Onderdeel: verkeersmaatregelen	Afstand VRI: m
Aard werkzaamheden opdr.gever: kabels en leidingen	
Getekend : J. van der Pols	Datum : 31-08-2022
Gecontroleerd : B. Melchers	Datum : 31-08-2022
Referentienr. :	Tekeningnummer:
Formaat: A3 Schaal: nvt Status: Concept	122-03508-01
Plaatsing conform CROW 96a en 96b - Conflicterende bebording / bewegwijzering afdekken	

kaartgegevens @san Geogica