



Voorgevel

Rechtergevel

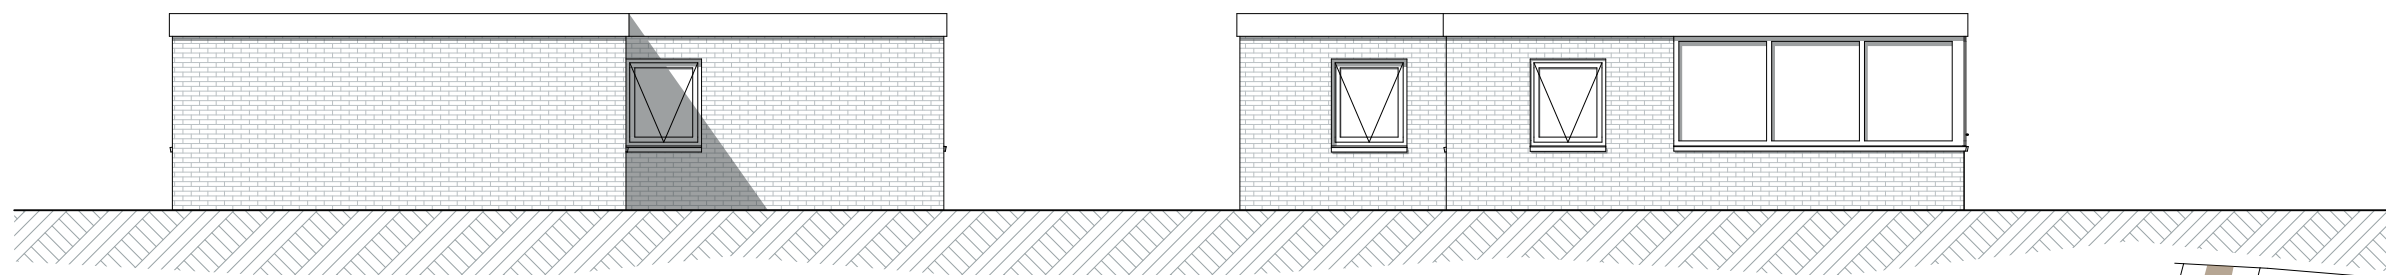


Achtergevel

Linkergevel

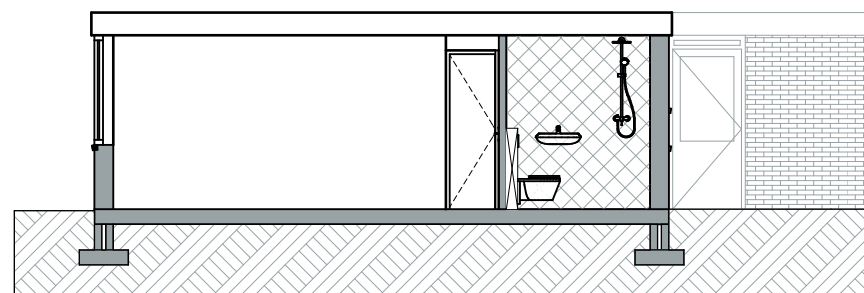

Doorsnede A-A

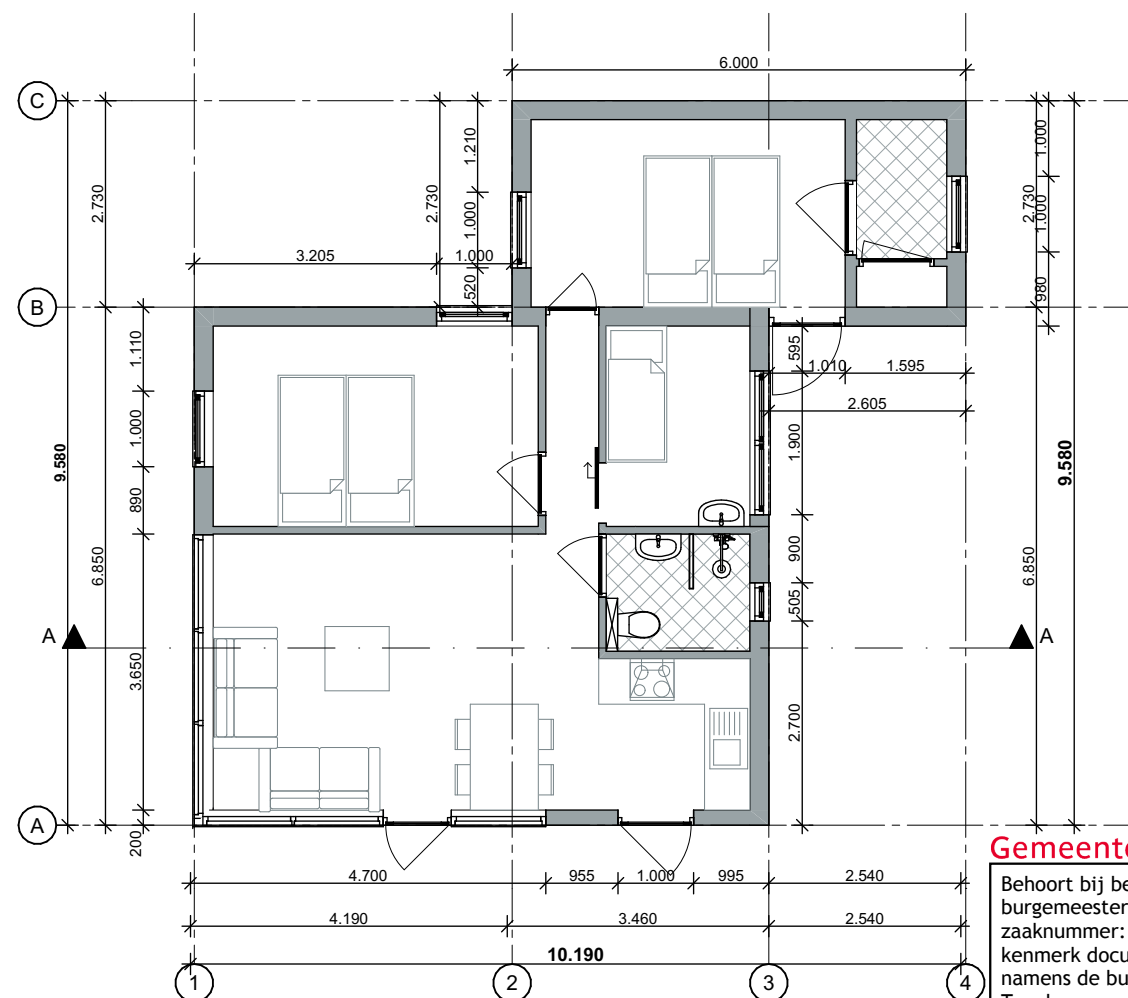

Begane grond

Gemeente Texel

Behoort bij besluit van
burgemeester en wethouders van Texel,
zaaknummer: 3234793
kenmerk document: Bijlage 1/4
namens de burgemeester en wethouders van
Texel,
de heer F. Galarce Morales,
teamleider Vergunningen, Toezicht & Handhaving

Architectenburo
.txl VEEGER

Project: **Uitbreiden zomerwoning**
aan de Californiëweg 59 te de Koog

Opdrachtgever:


Werk: **2132**

Onderdeel: **Bestaande toestand**
Voorgevel, Rechtergevel, Achtergevel, Linkergevel, Begane grond,
Doorsnede A-A, Situatie

Datum: 24-06-2021
Getekend: gb
Schaal: 1:100, 1:1000
Formaat: A3

Tekening: **10**

www.veegertexel.nl • info@veegertexel.nl • 0222-314037 • Abbewaai 15 • 1791 WX Den Burg • Kvk 57351570

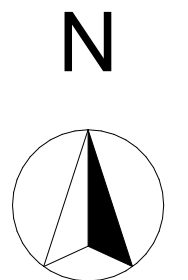

Situatie
Schaal 1:1000
Gemeente Texel
Gedeelte De Koog
Sectie T
Nummer 542

