



Voorgevel

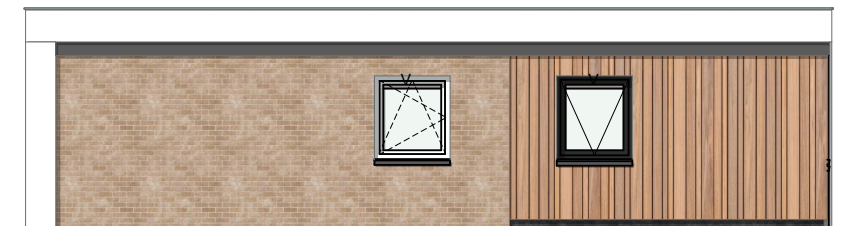


Rechtergevel




Achtergevel

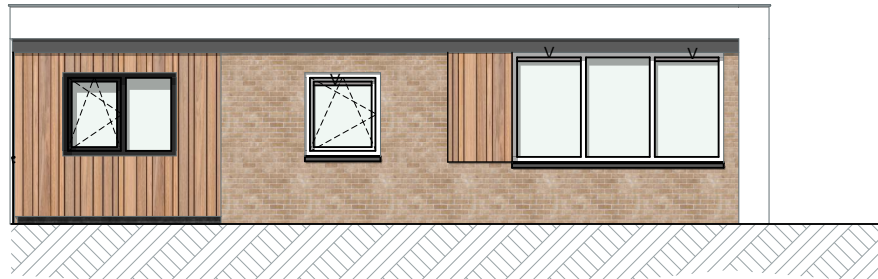


Linkergevel

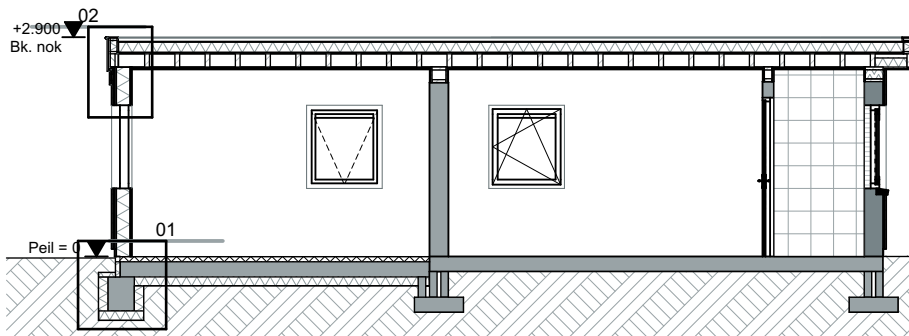

Doorsnede A-A

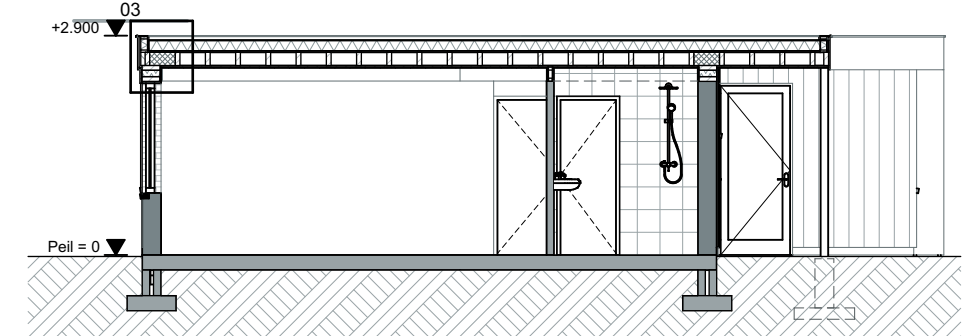

Doorsnede B-B

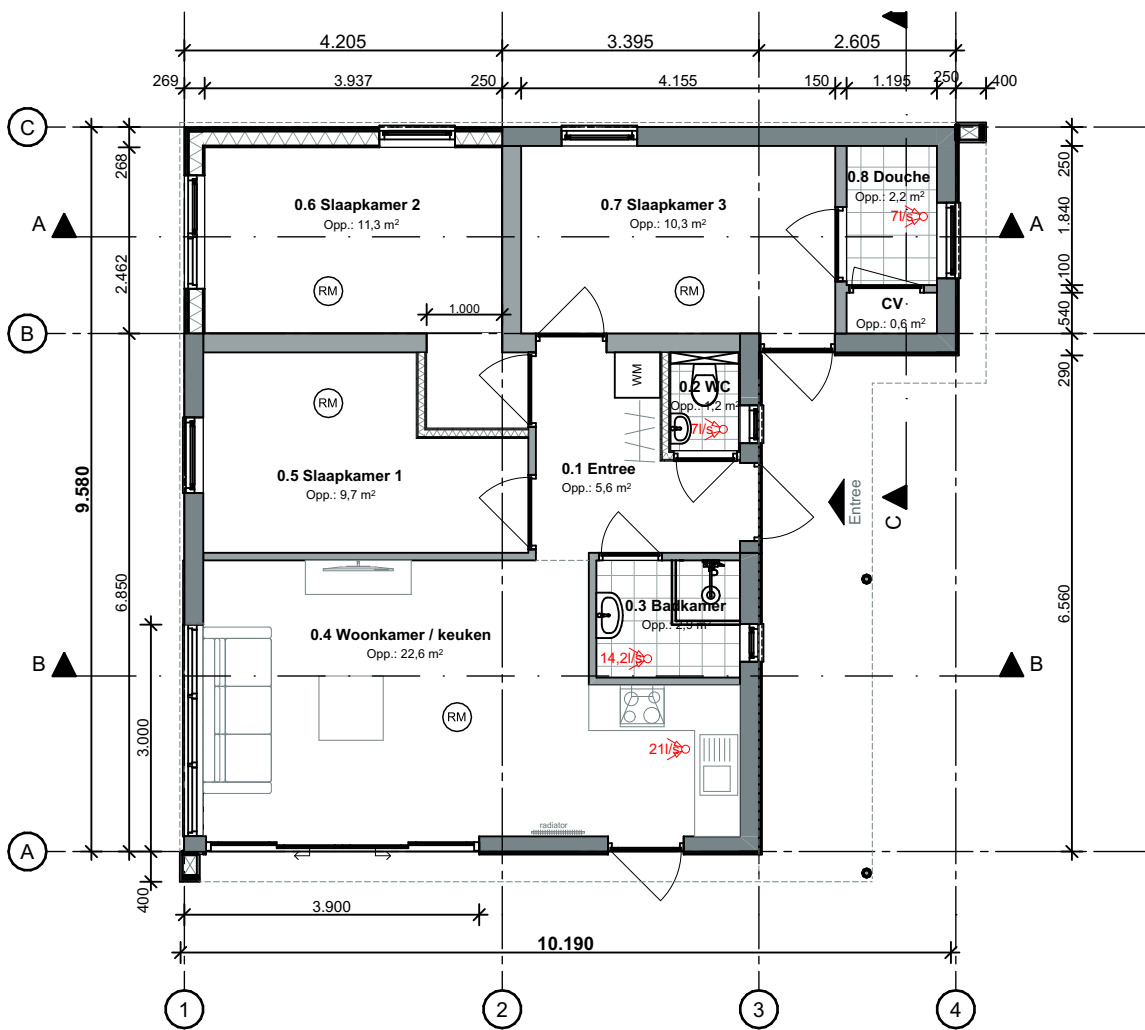

Begane grond

Renvooi

Maten in het werk te controleren en vergelijken met overige tekeningen.

Ventilatie middels natuurlijke toevoer en mechanische afzuiging

Constructies en installaties in principe aangegeven. Definitieve uitvoering volgens nadere berekeningen/tekeningen constructeur/installateur/adviseur en fabrikant.

Alle doorgangen naar verblijfsgebieden min. 850x2300mm

(RM) Gekoppelde 220V rookmelder conform NEN 2555 en voorzien van noodstroomvoorziening

Hang- en sluitwerk uitvoeren volgens PKM (Politie Keurmerk)

Vloerafscheiding (afd. 2.3)

- minimaal 1m hoog
- tussen vloer en afscheiding horizontaal geen opening breder dan 0,1m
- openingen in afscheiding niet breder dan 0,2m

Bescherming tegen geluid van installaties (afd. 3.2)

- een toilet met water spoeling, een kraan, een mechanische voorziening voor luchtverversing, warmteopwekking of warmte terugwinning, een warmwater toestel veroorzaakt een volgens NEN 5077 bepaald karakteristiek installatie-geluidsniveau van ten hoogste 30 dB

Wering van vocht (afd. 3.5)

- een uitwendige scheidingconstructie van een verblijfsgebied, een toiletruimte of een badruimte is, bepaald volgens NEN 2778, waterdicht.
- wanden toiletruimte wor den minimaal betegeld tot 1,2 m. boven vloer.
- wanden badruimte worden minimaal betegeld tot 2,1 m. boven vloer.

Luchtverversing (afd. 3.6)

- een verblijfsgebied, een toiletruimte en een badruimte hebben een voorziening voor luchtverversing met een volgens NEN 1087 bepaalde capaciteit.
- de toevoer van verse lucht veroorzaakt in de leefzone van een verblijfsgebied een volgens NEN 1087 bepaalde luchtsnelheid die niet groter is dan 0,2 m/s.

Energiezuinigheid (afd. 5.1)

- de volgens NEN 2686 bepaalde lucht volumestroom van het totaal aan verblijfsgebieden, toiletruimten en badruimten van een gebruiksfunctie is niet groter dan 0,2 m³/s.

Verlichting (afd. 6.1)

- de verlichtingsinstallatie dient te voldoen aan afdeling 6.1 verlichting.

Voorziening voor afnemen en gebruiken van energie (af d. 6.2)

- elektriciteitsvoorziening moet aanwezig zijn in de gebruiksfunctie.
- de voorziening voor elektriciteit moet voldoen aan NEN 1010.

Waternvoorziening (afd. 6.3)

- drinkwatervoorziening moet aanwezig zijn in de gebruiksfunctie.
- een voorziening voor drink- en warmwater voldoet aan NEN 1006

Afvoer van huishoudelijk afvalwater en hemelwater (afd. 6.4)

- de afvoer van huishoudelijk afvalwater en hemelwater moet qua capaciteit, lucht- en waterdichtheid worden uitgevoerd conform NEN 3215.

Gemeente Texel .txl

Behoort bij besluit van burgemeester en wethouders van Texel, zaaknummer: 3234793 kenmerk document: Bijlage 2/4 namens de burgemeester en wethouders van Texel, de heer F. Galarce Morales, teamleider Vergunningen, Toezicht & Handhaving

N



Situatie
Schaal 1:1000
Gemeente Texel
Gedeelte De Koog
Sectie T
Nummer 542


Renvooi
Gevel - bestaand
Gevel
Kozijnen
Ramen/deuren
Dak - plat
Boeidelen

Materialen
Metselwerk
Red Cedar
Kunststof
Kunststof
EPDM
Red Cedar

Kleur
Grauweel
Blank
Antraciet / Wit
Antraciet / Wit
Grijs
Wit

	Bestaand	Gewijzigd
Bebouwd oppervlak	69.1 m²	91.8 m²
GO	56.9 m²	66.4 m²
VG	49.3 m²	53.9 m²
Inhoud	195 m³	275 m³

Architectenburo
VEEGER

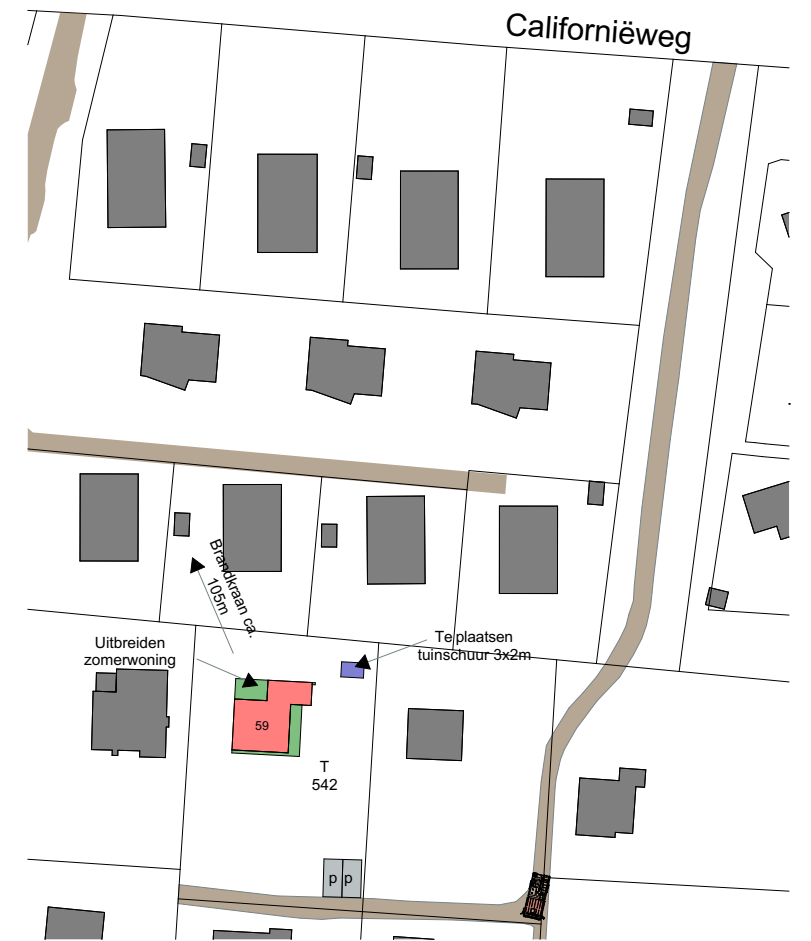

Definitief Ontwerp

Project: Uitbreiden zomerwoning aan de Californiëweg 59 te de Koog	Opdrachtgever:	Werk: 2132
Onderdeel: Ontwerptekening Voorgevel, Rechtergevel, Achtergevel, Linkergevel, Begane grond, Doorsnede A-A, Doorsnede B-B, Situatie	Datum: 31-08-2022 Getekend: gb Schaal: 1:100, 1:1000 Formaat: A3	Tekening: 20
www.veegertexel.nl	info@veegertexel.nl	0222-314037
Kogerstraat 43	1791 EP Den Burg	Kvk 57351570