



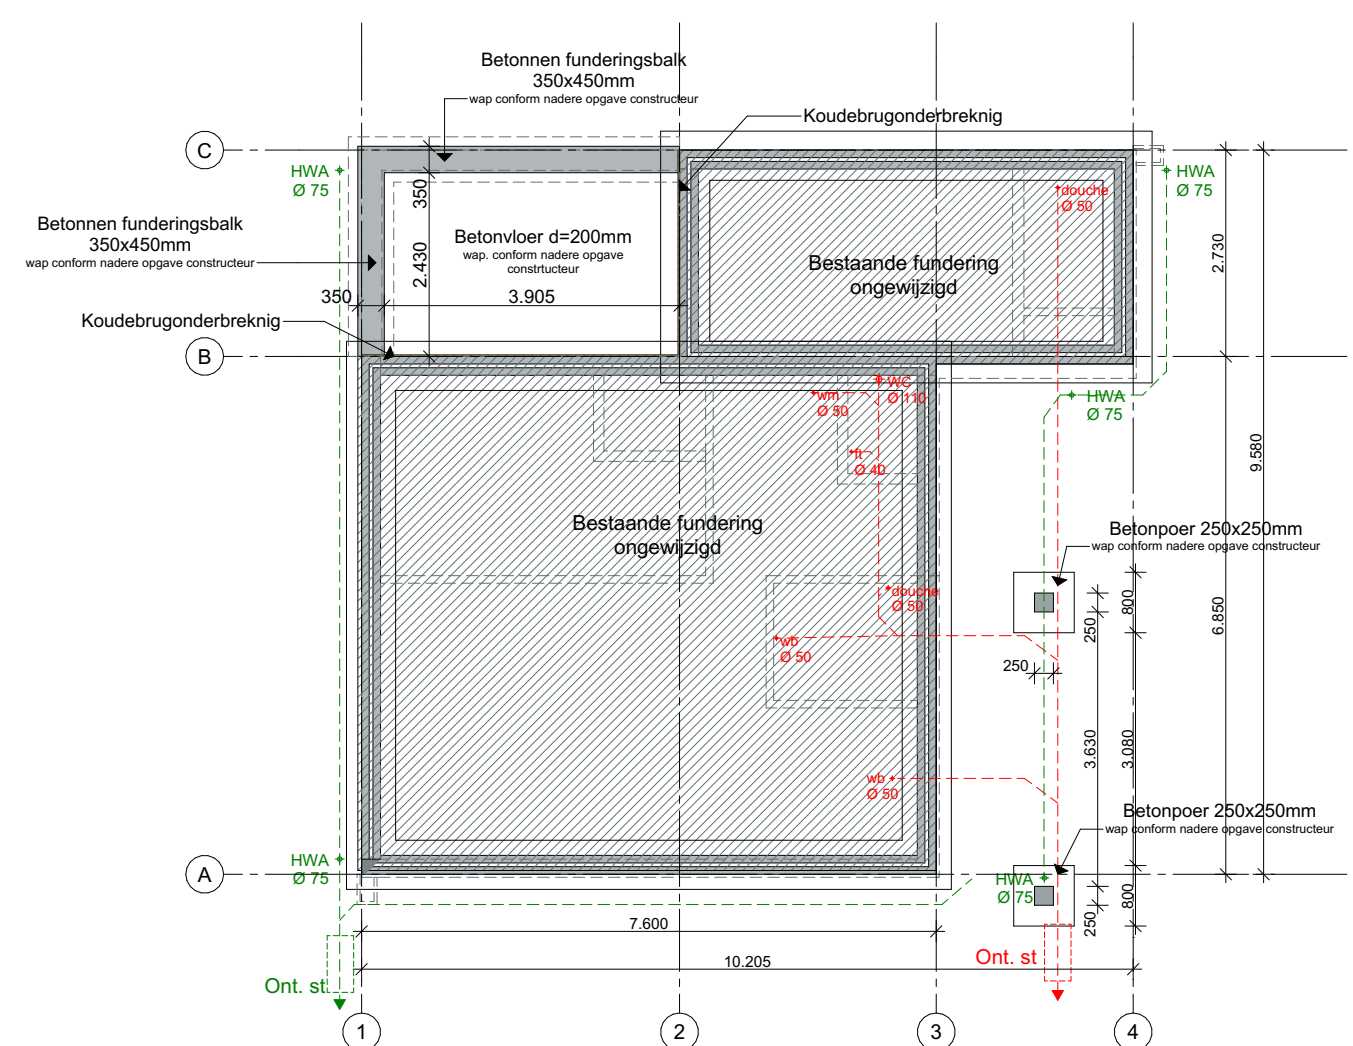

Fundering

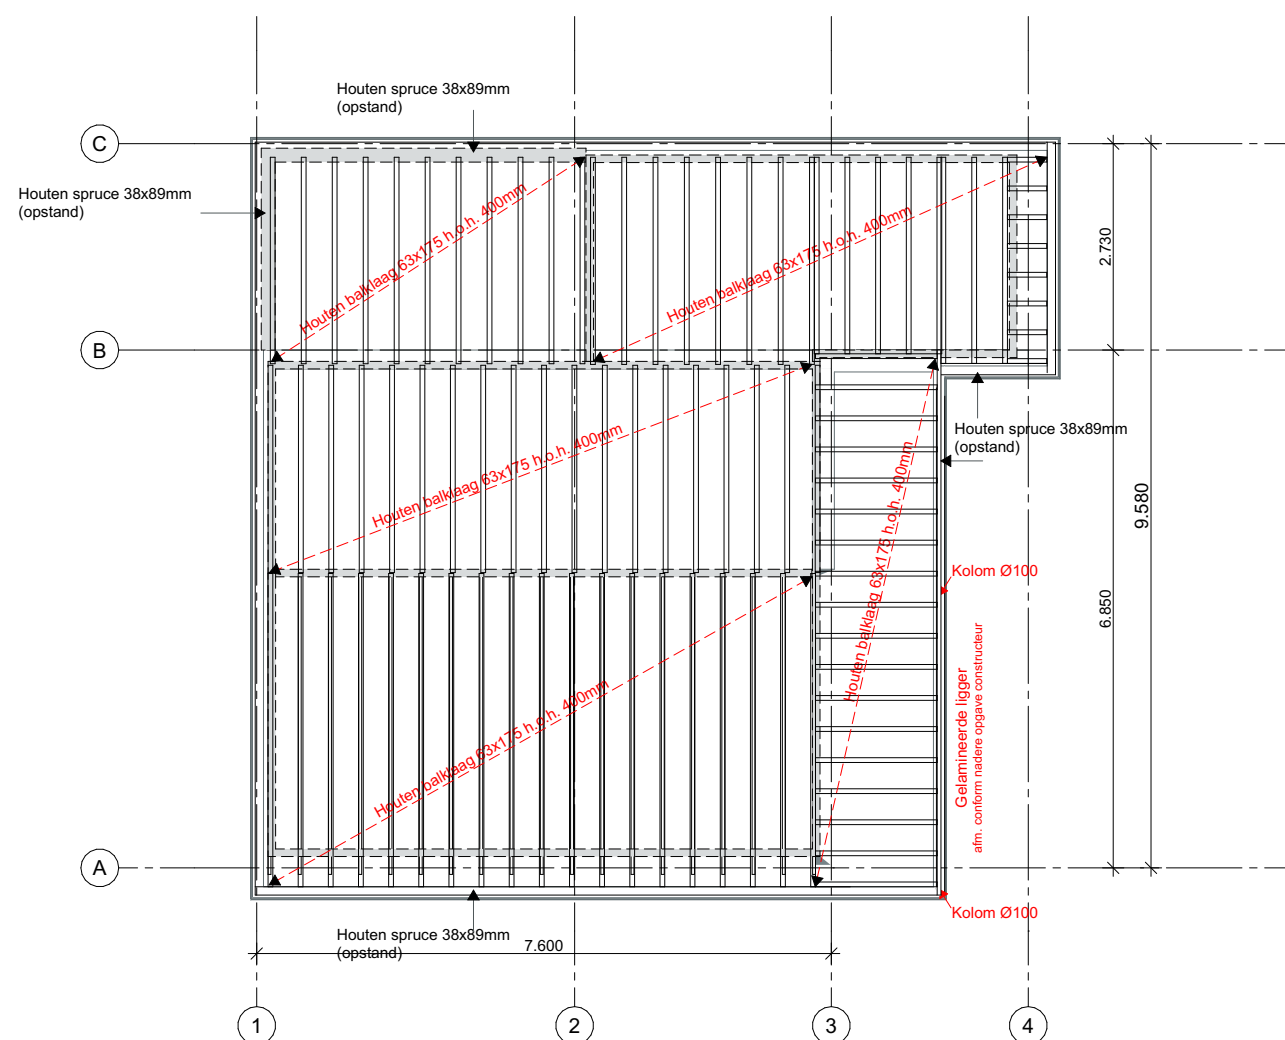

Bestaande balklaag verwijderen.
Nieuwe balklaag 63x175mm h.o.h. 400mm

1e verdieping

Gemeente Texel

.txl

Behoort bij besluit van
burgemeester en wethouders van Texel,
zaaknummer: 3234793
kenmerk document: Bijlage 3/4
namens de burgemeester en wethouders van
Texel,

de heer F. Galarce Morales,
teamleider Vergunningen, Toezicht & Handhaving

Renvooi

Maten in het werk te controleren en vergelijken met overige tekeningen


Constructies en installaties in principe aangegeven. Definitieve uitvoering volgens nadere berekeningen/tekeningen constructeur/installateur/adviseur en fabrikant

Alle constructies en installaties indien niet ander aangegeven. Uitvoeren conform het bouwbesluit

Riool Ø125 aansluiten in overleg met installateur/gemeente


Riolerings gescheiden systeem:
Van PVC met ontsappingsstukken, aanleggen in afm. als aangegeven tot erfafscheiding voor:
- Hemelwater 125mm
- Afvalwater 125mm

Verankeringen: (algemene opmerking)
- De balken, muurplaten, zelfdragende dakelementen e.d. verankeren met de juiste verz. stalen balkankers, muurplaat- en opwaaiankers
- Houten constructiedelen onderling verbinden met BAT-ijzers.
- Voor bevestiging de nodige passende blankstalen, verz. stalen, RVS en/of koperen nagels, slagschroeven, schroeven, houtdraad bouten, slotbouten met ring, moer en/of pluggen toepassen.

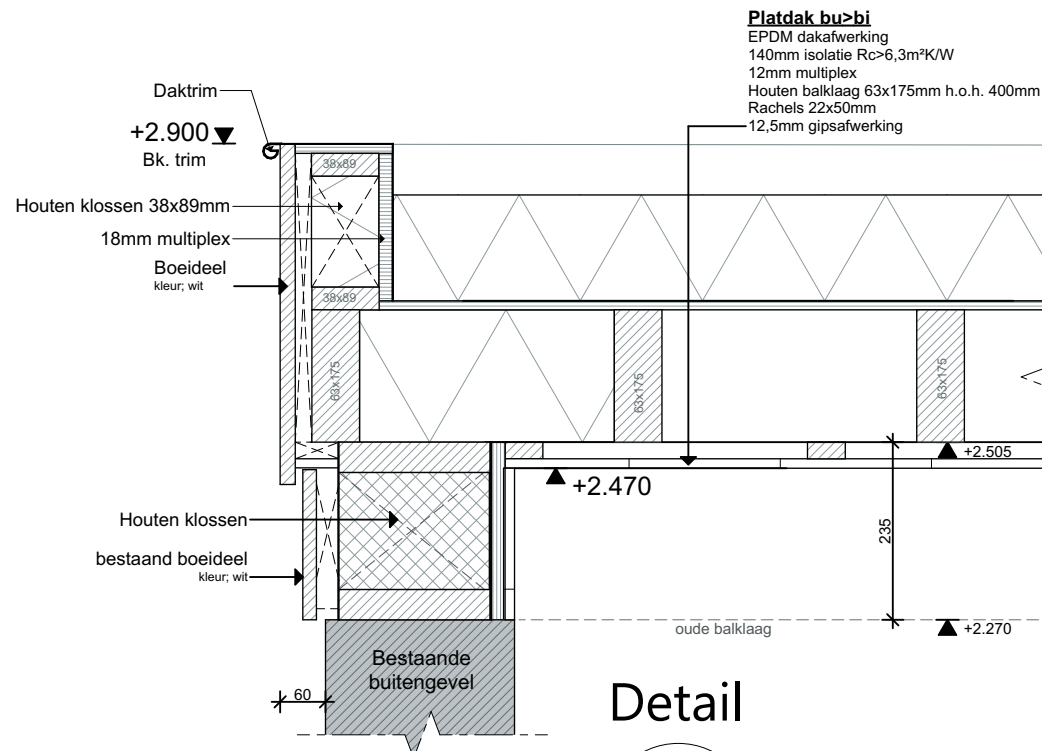


Detail 3

Schaal 1:10

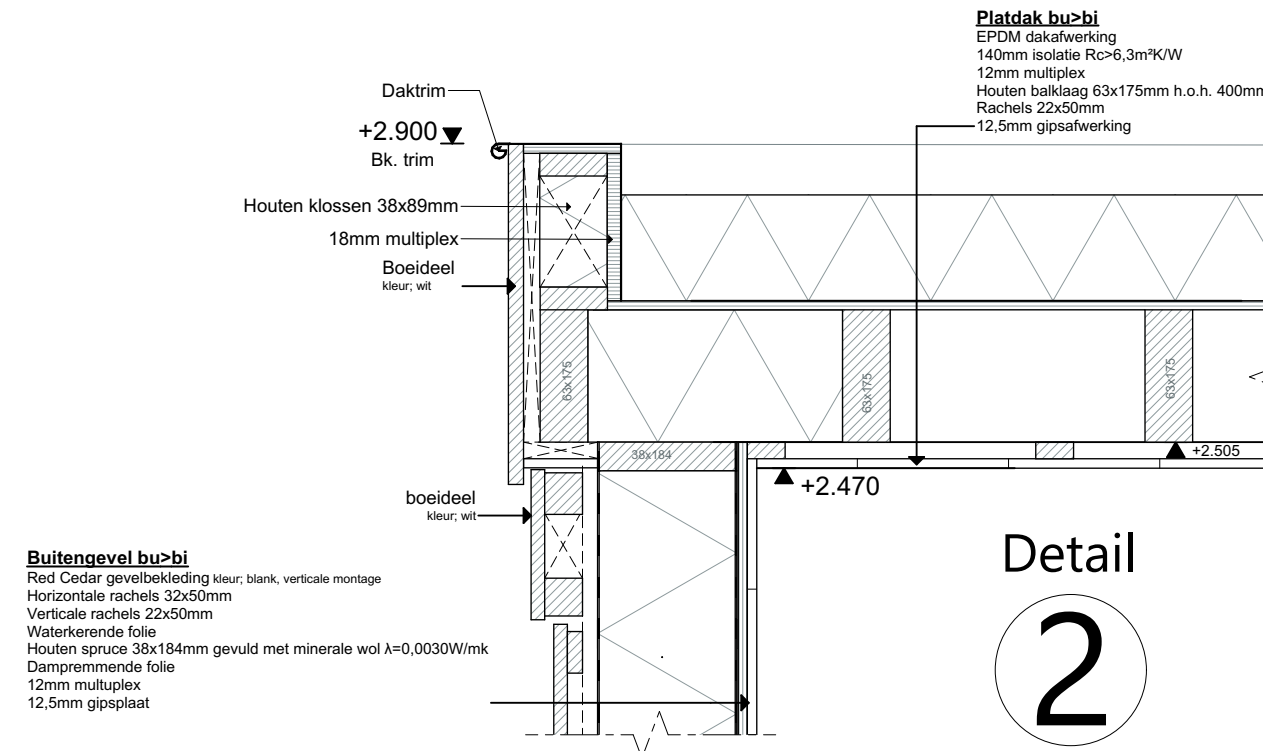


Detail 2

Schaal 1:10

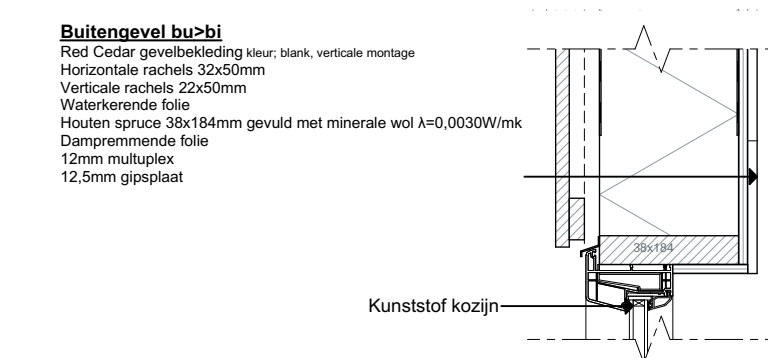

Detail 1

Schaal 1:10

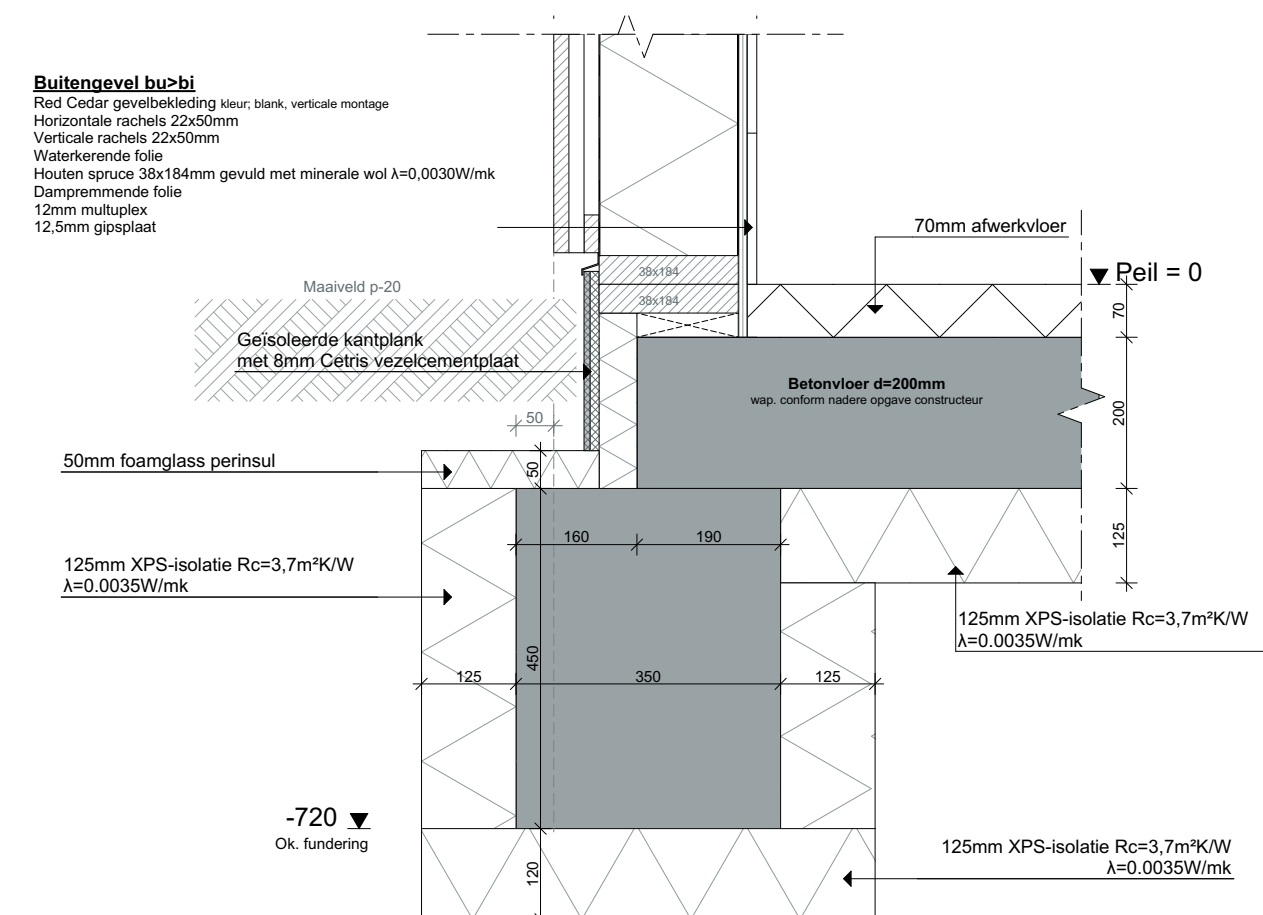

Architectenburo
VEEGER

Project: Uitbreiden zomerwoning aan de Californiëweg 59 te de Koog	Opdrachtgever:	Werk: 2132
Onderdeel: Technische tekening Fundering, 1e verdieping, Detail, Renvooien	Datum: 31-08-2022 Getekend: gb Schaal: 1:100, 1:10 Formaat: A2	Tekening: 30
www.veegertextel.nl	info@veegertextel.nl	0222-314037
Kogerstraat 43	1791 EP Den Burg	Kvk 57351570

Deze tekening mag zonder onze schriftelijke toestemming niet worden gekopieerd, gereproduceerd, aan derden ter inzage gegeven of voor namaak t.v. derden worden gebruikt