


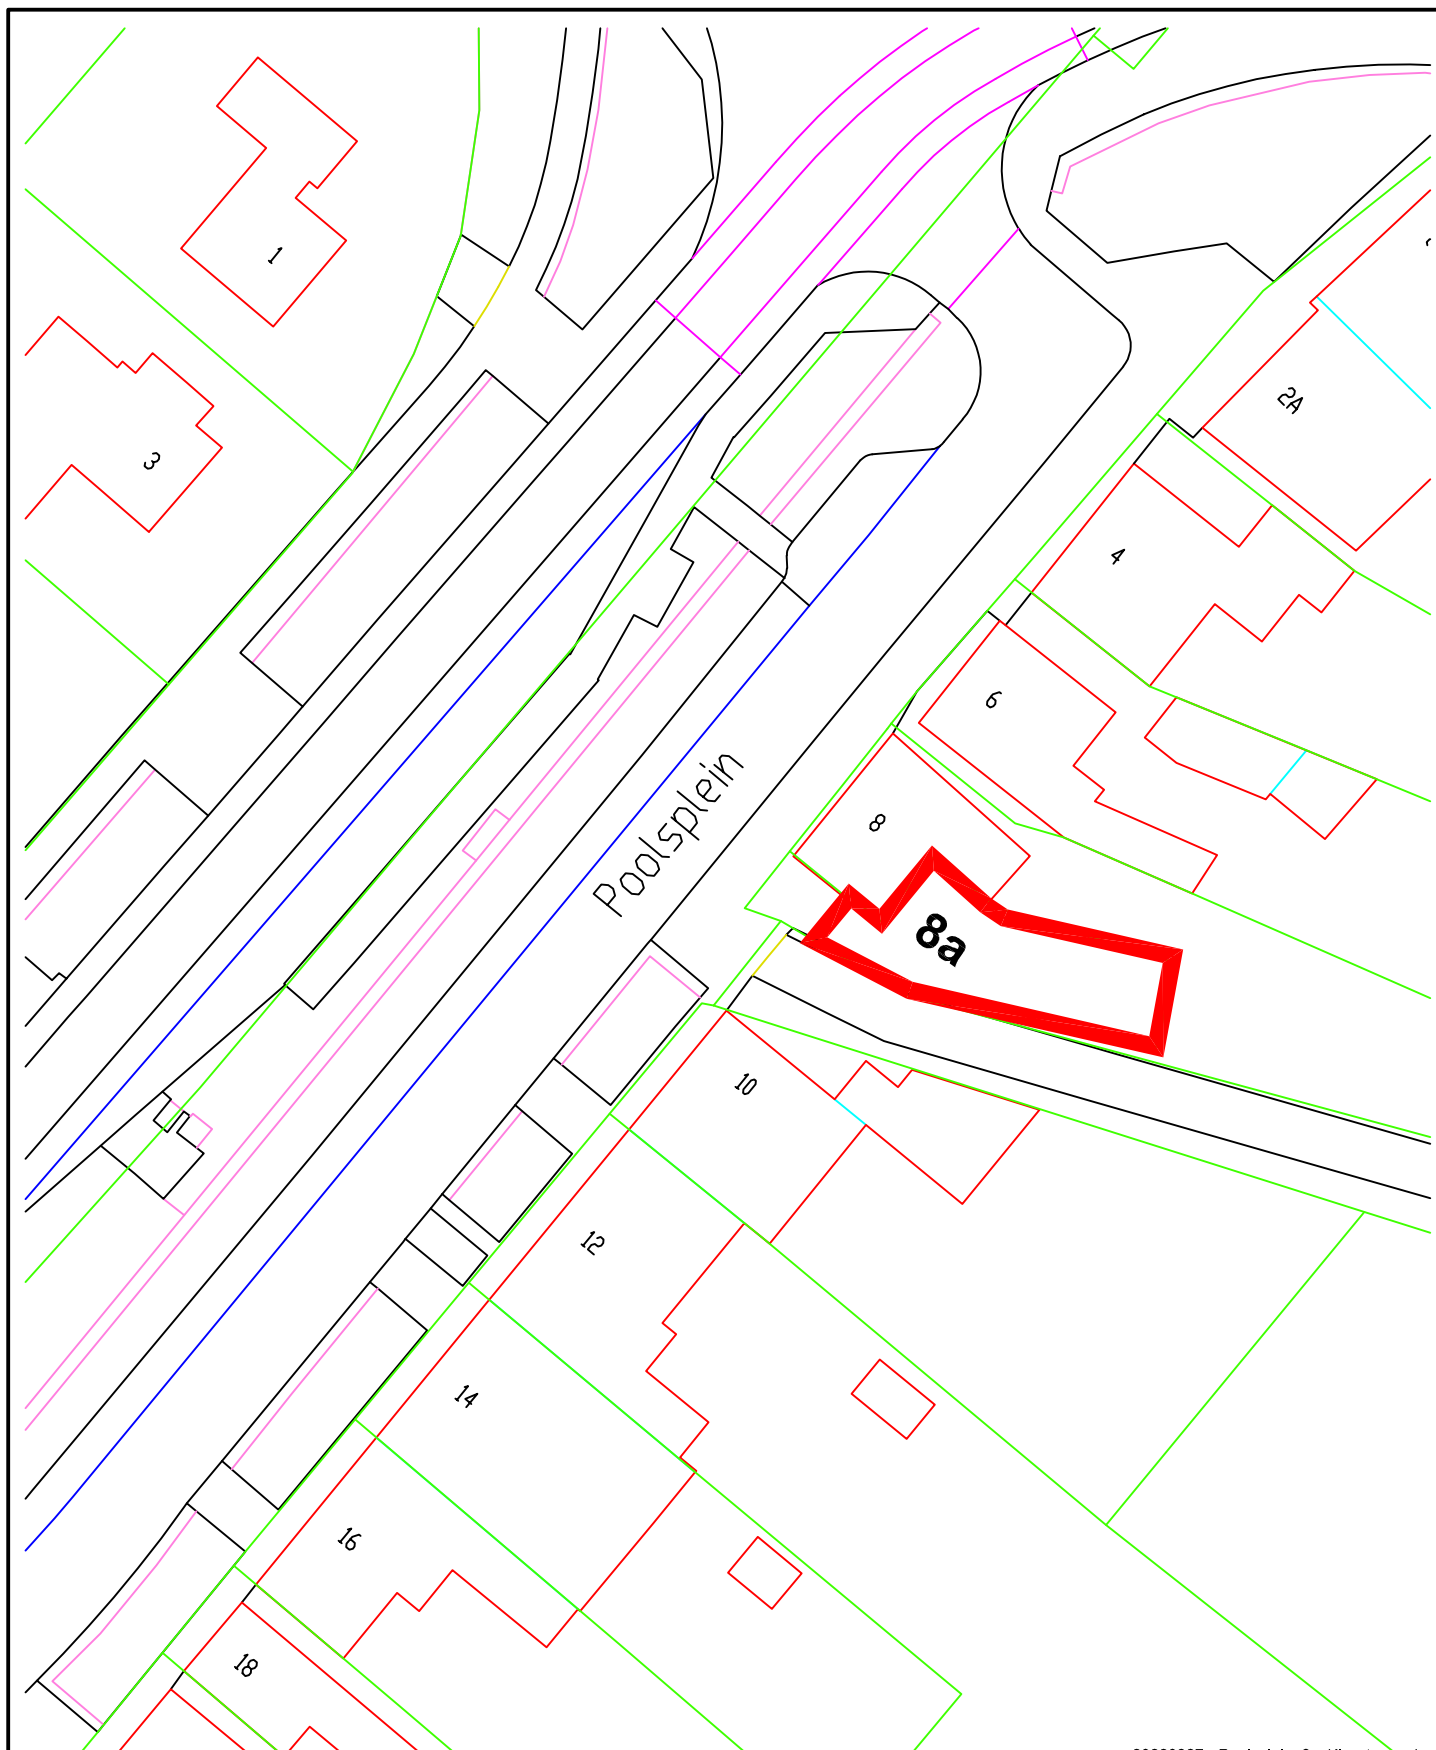

20220927 - Poolsplein 8a Kloosterzande

20220927 - Poolsplein 8a Kloosterzande					
	27-9-22	Besluit nummeraanduiding	Def.	MBi	
Rev.	Datum	Omschrijving	Status	Getek.	Gecontr.
 Gemeente Hulst			Getek. : M. Brunelli Datum : 27-09-2022		
Project	Huisnummer toekennen		Tek. nr. : Schaal : Formaat : A4		
Fase	Definitief				
Onderwerp	Poolsplein 8a te Kloosterzande				