


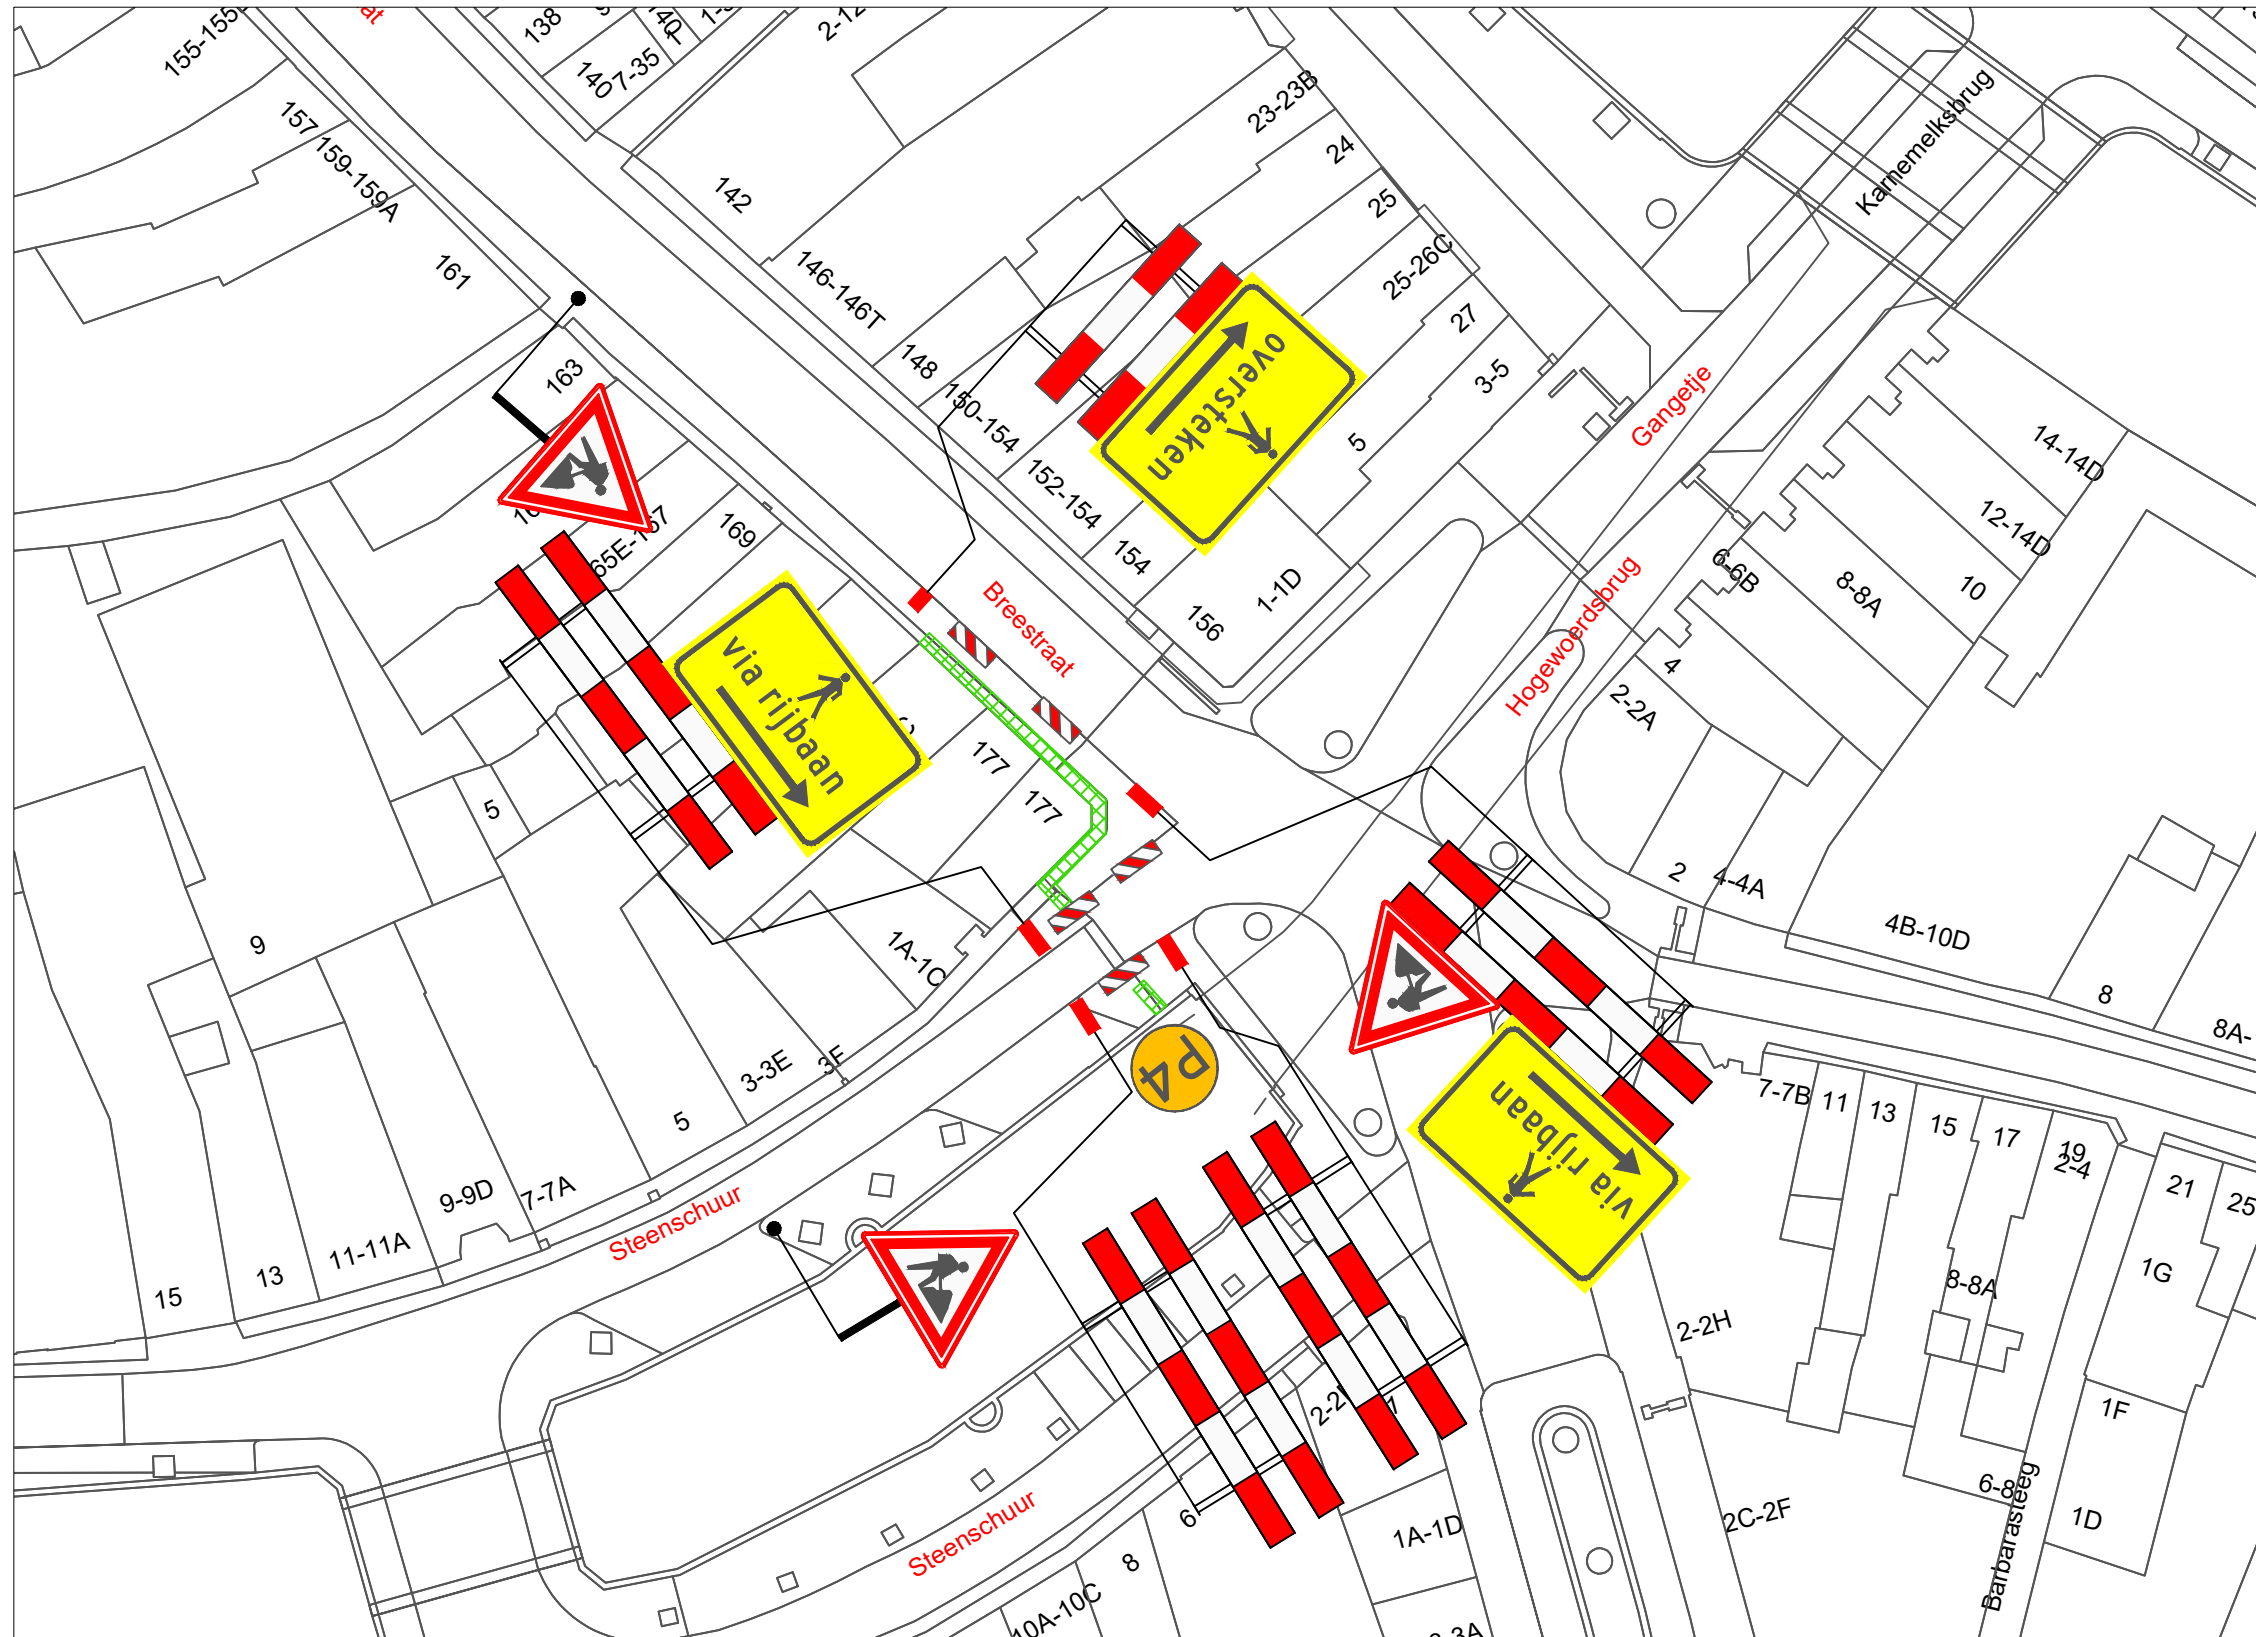

VERKLARING

- Werkvak
- Schrikhek
- Geleidebaken / Verkeerskegel 6x
- Parkeerverbod twee weken van te voren plaatsen




Behoort bij beschikking van
Burgemeester en Wethouders
van Leiden

BV.Z22/3439002



- afplakken/afkruisen conflicterende bewegwijzering en bebording
- de locatie van bebording is indicatief, de exacte locatie wordt op het werk bepaald
- minimale rijstrookbreedte is 3,50 meter

LOCATIE

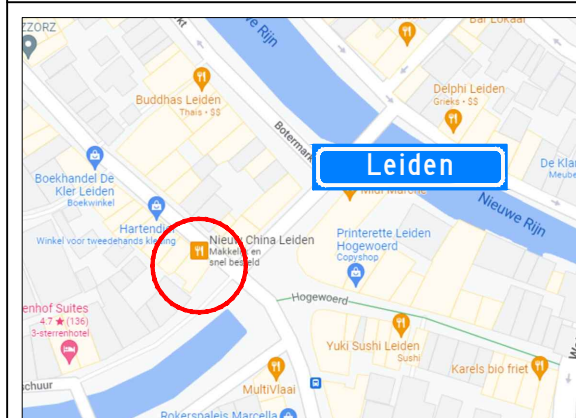

Project: Werkzaamheden Breestraat 173
te Leiden

Onderdeel: Afzetting
t.b.v. Civiele werkzaamheden

Formaat: A3L
Schaal: n.v.t.

A 15-09-22 Concept

Wijziging Datum Omschrijving

Opdrachtgever:



Zwambag Verkeerstechniek
Lakerveld 41
4128 LE Lexmond
tel: 0347-443000
E-mail: info@zwambagverkeerstechniek.nl



Project
nummer:

Tekening
nummer: 22.043.706A01-A

Referentie
opdrachtgever: 2209001