


Behoort bij beschikking van  
Burgemeester en Wethouders  
van Leiden


BV Z22/3439272




Leiden

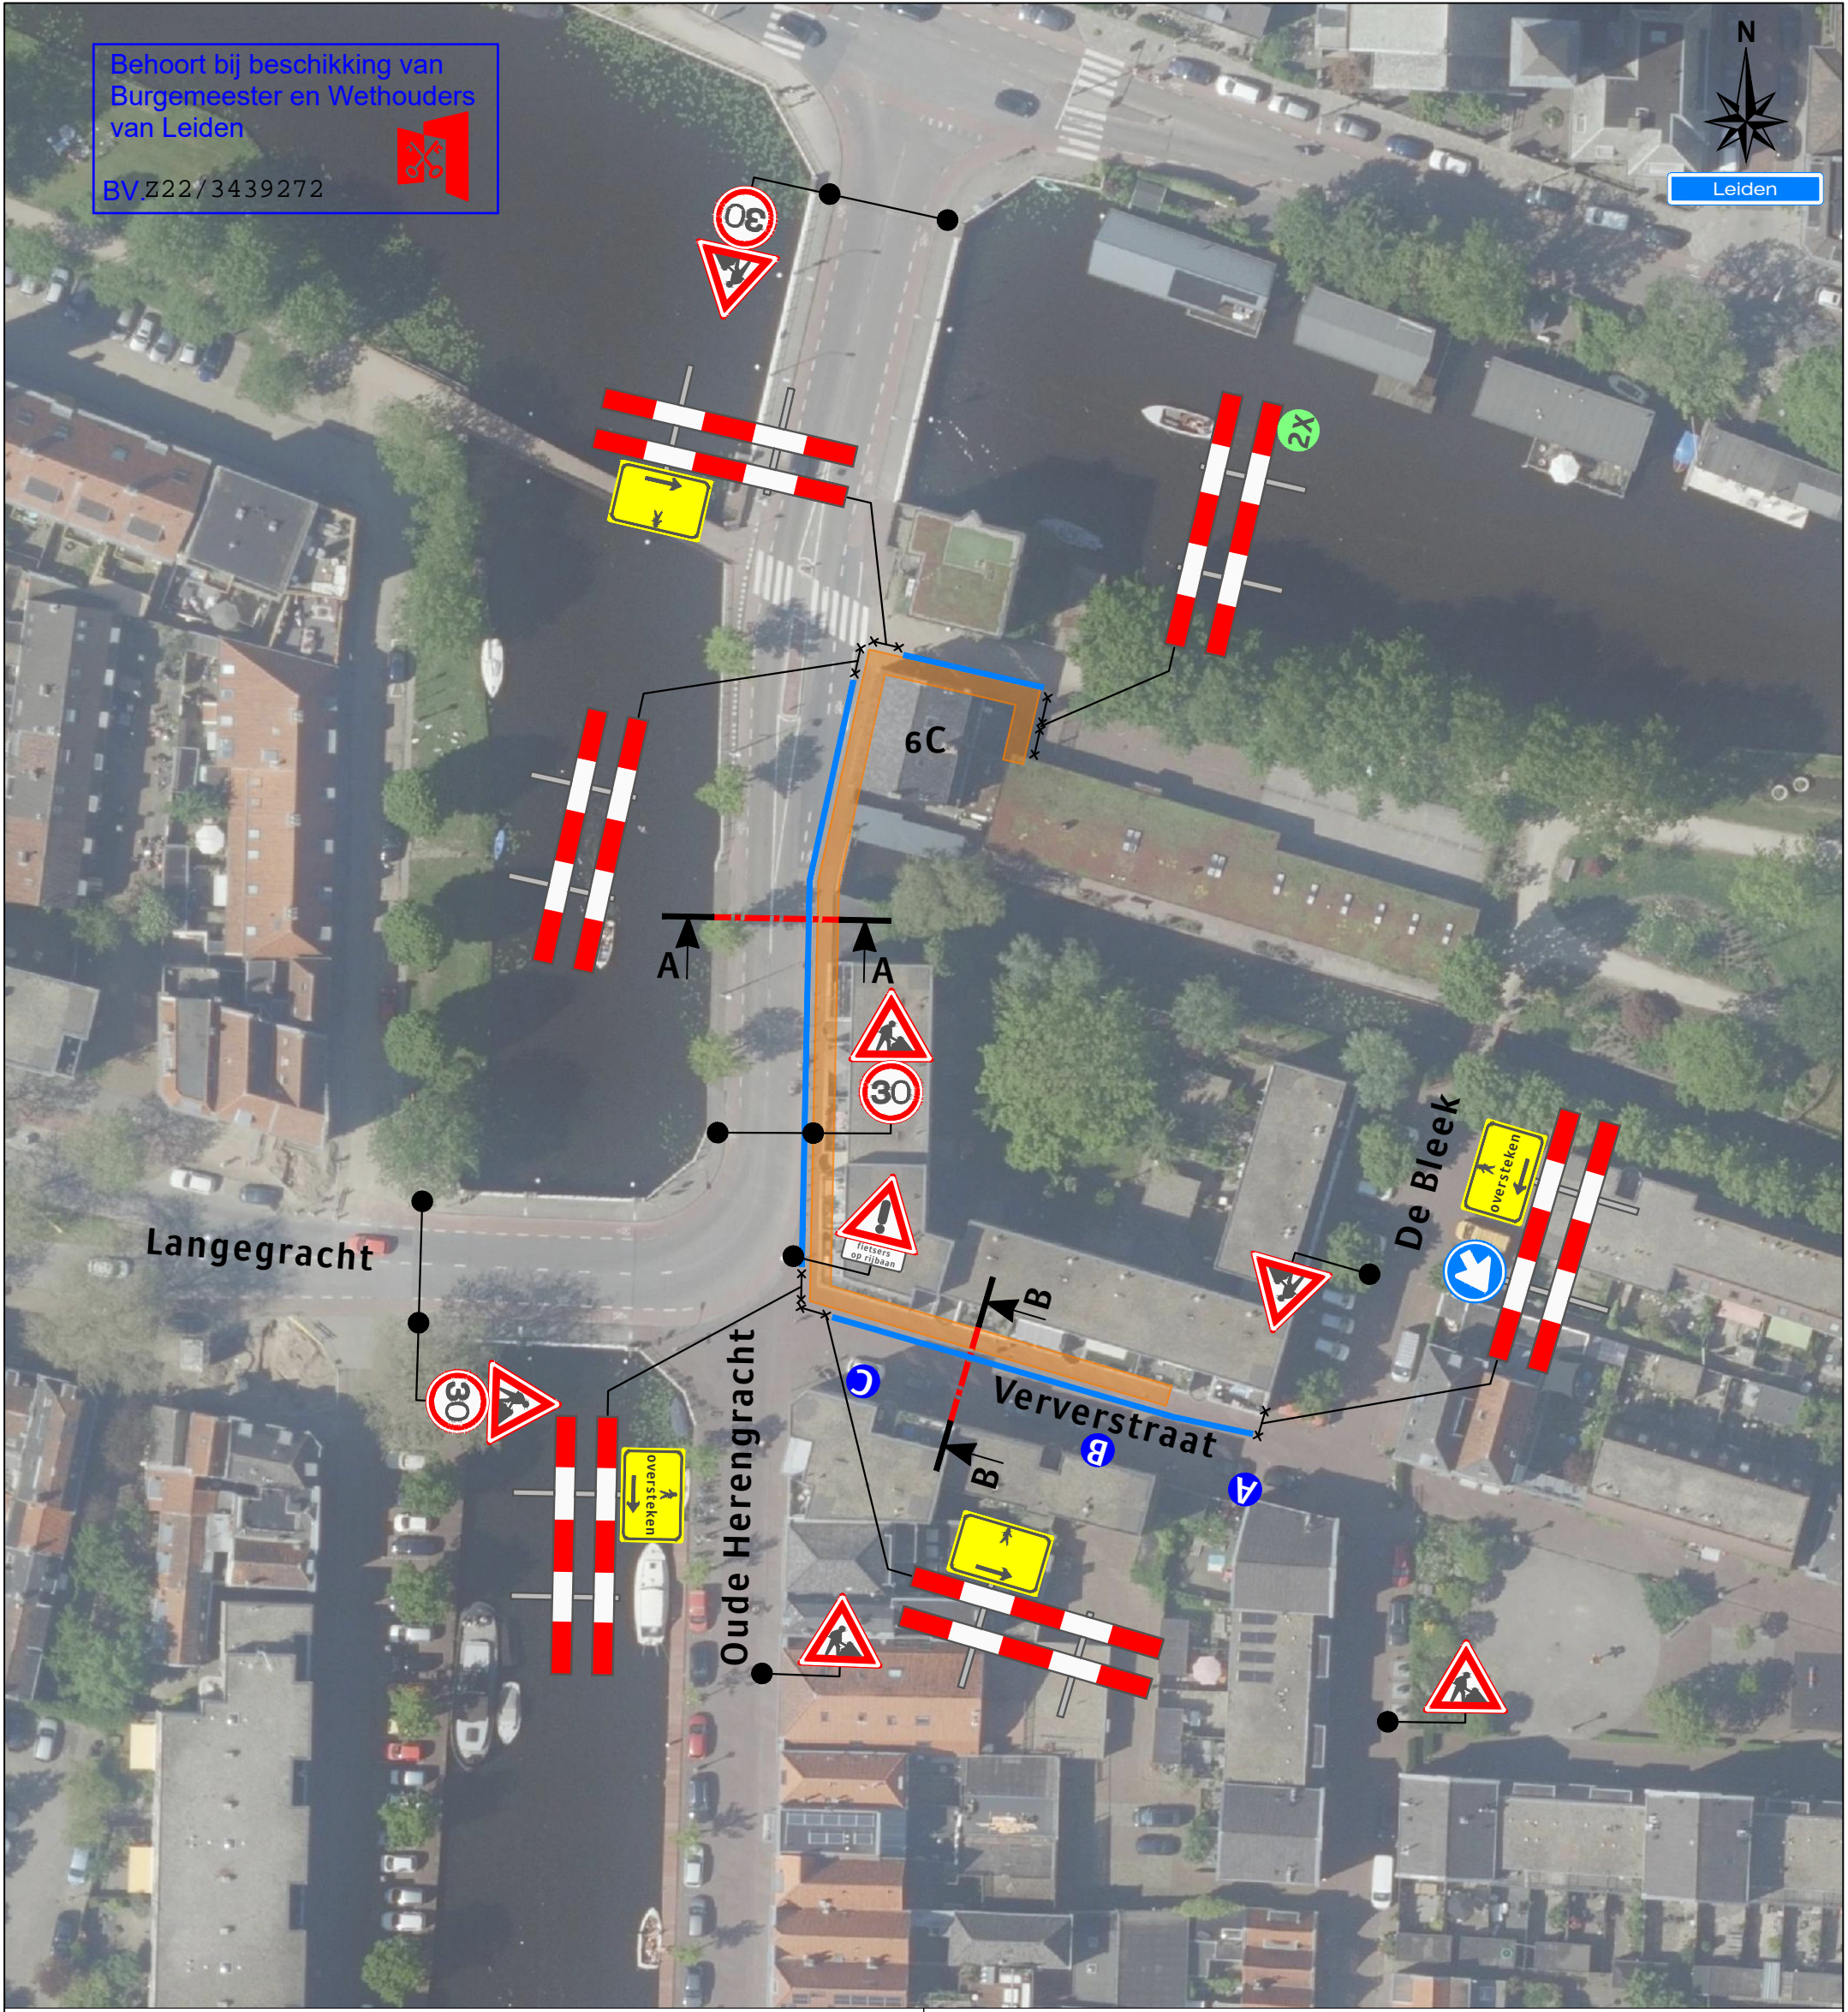

Dwarsdoorsnede A-A

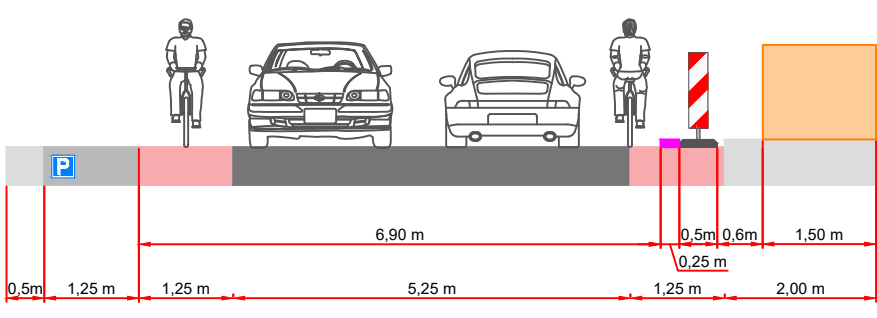


Dwarsdoorsnede B-B

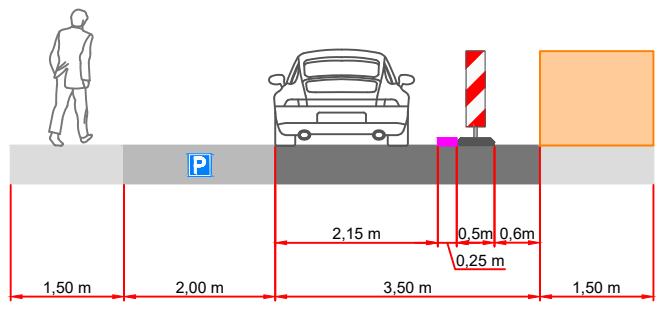

Legenda

- Werkruimte
- Bakens (circa 115 m.)
- 
- 
- 
- 
- 
- 

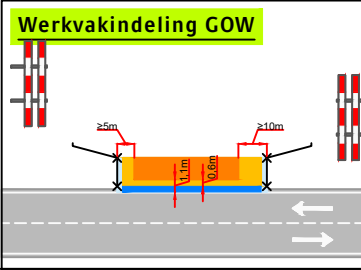

Opdrachtgever:

**Versluys** verkeers-techniek BV  
Bodegraven - Ede - Rotterdam - Vijhuizen

Project: Oude Herengracht 6C te Leiden	
Onderdeel: Verkeersmaatregel	Afstand VRI: .... m
Aard werkzaamheden opdr.gever: Tracé	
Getekend : A. van Putten	Datum : 04-05-2022
Gecontroleerd : J. Kleinjan	Datum :
Referentienr. : nvt	Tekeningnummer: 122-01879-01
Formaat: A3	Schaal: nvt
Status: Concept	
Plaatsing conform CROW 96a en 96b - Conflicterende bebording / bewegwijzering afdekken	

Kantooradres: @van.gespe