


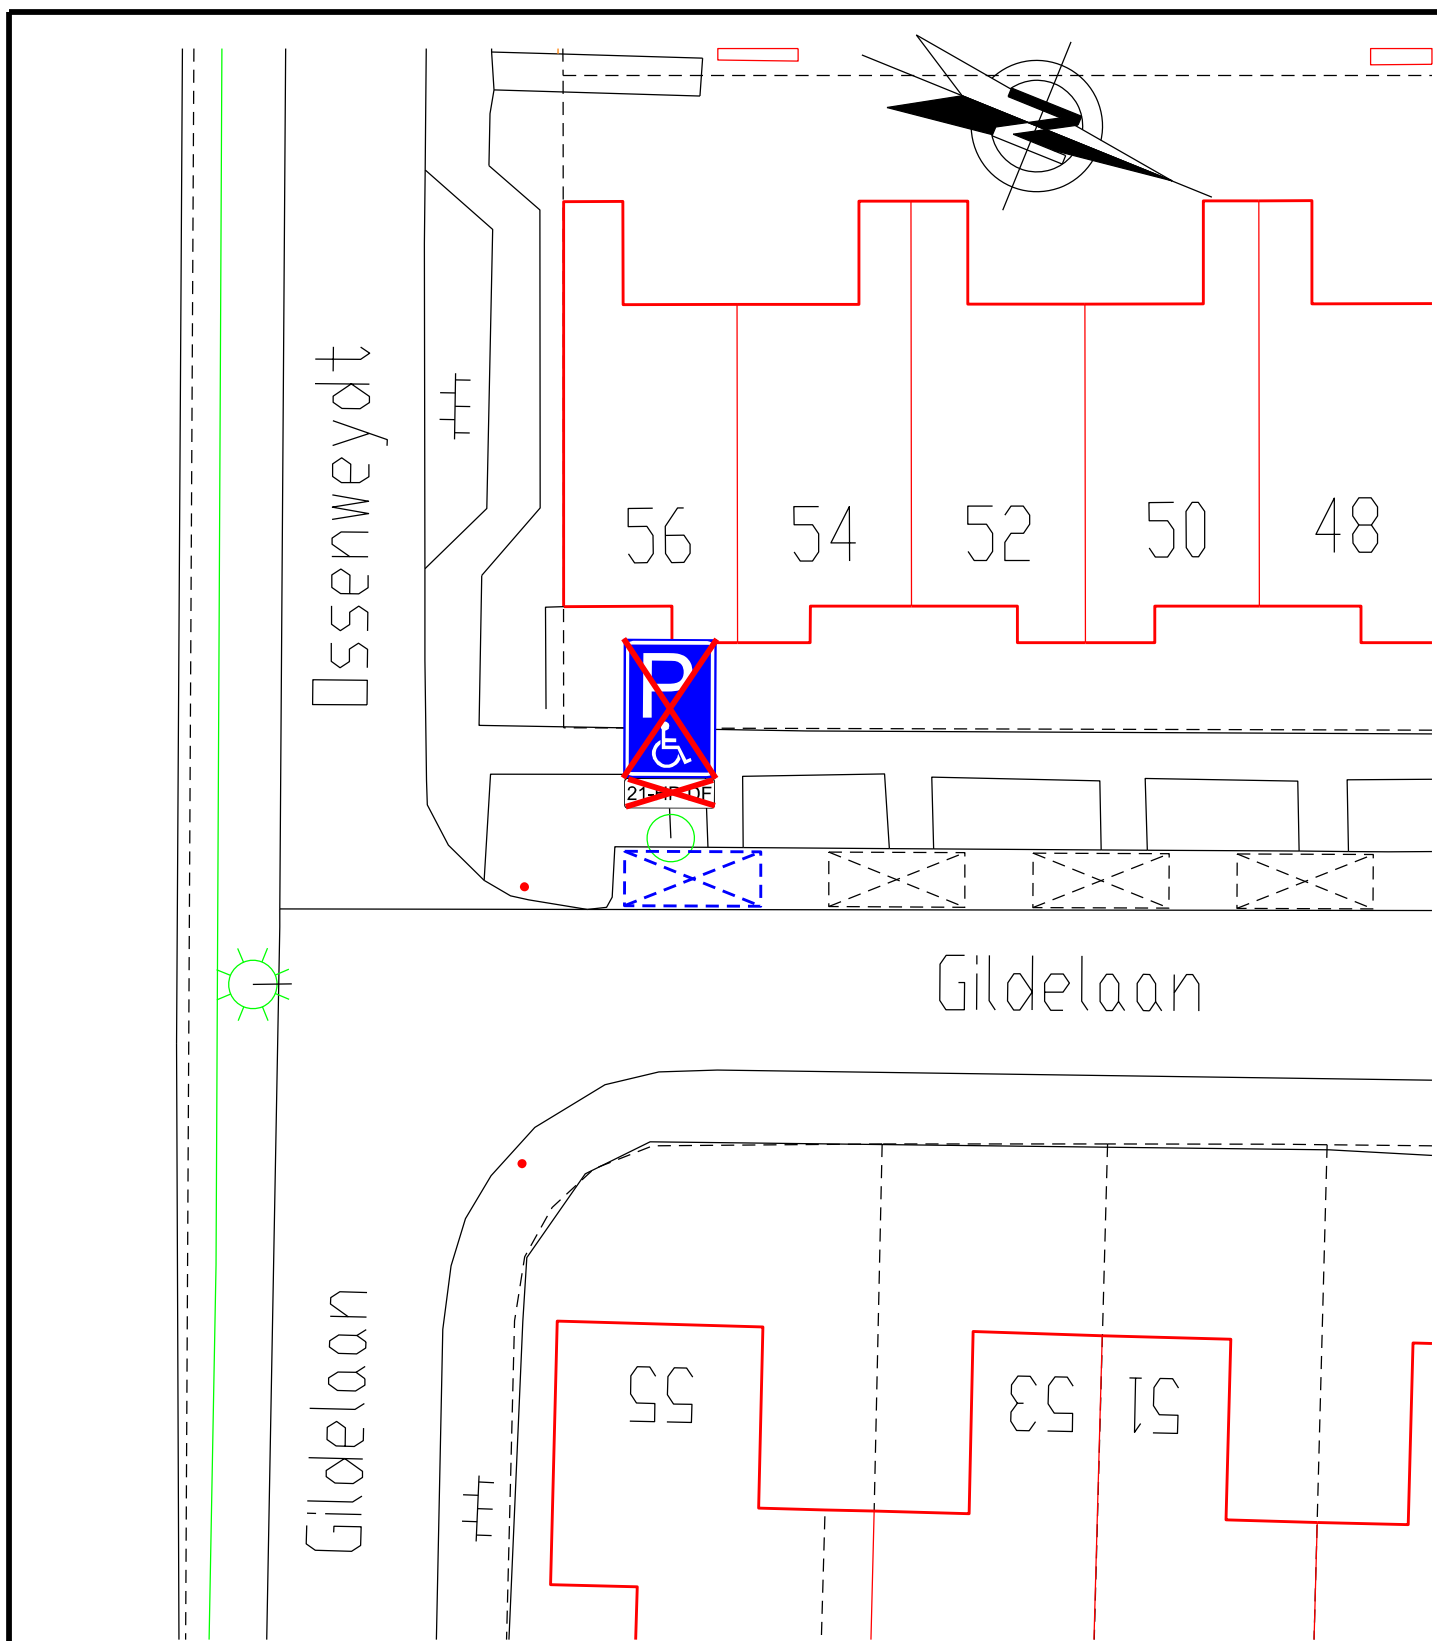

Afdeling Openbare Ruimte

Gemeente Medemblik

Postbus 45

1687 ZG WOGNUM

Tel : 0229 - 85 60 00

Fax: 0229 - 85 69 99

Bezoekadres:

Dick Ketlaan 21

1687 CD WOGNUM

E-mail: info@medemblik.nl

Internet: www.medemblik.nl

Project:

Gildelaan 54 te Medemblik

Formaat:

A4

Onderwerp:

Parkeren en stilstaan - Opheffen Gehandicaptenparkeerplaats

Schaal:

1:250

Get:

M.V.D

Datum get:

22-09-2022

Akk:

Akk

Datum akk:

//2012

Tek.nr.:

2022-61-E-MED