

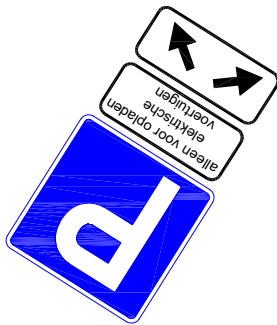


er vd Weijdenstr

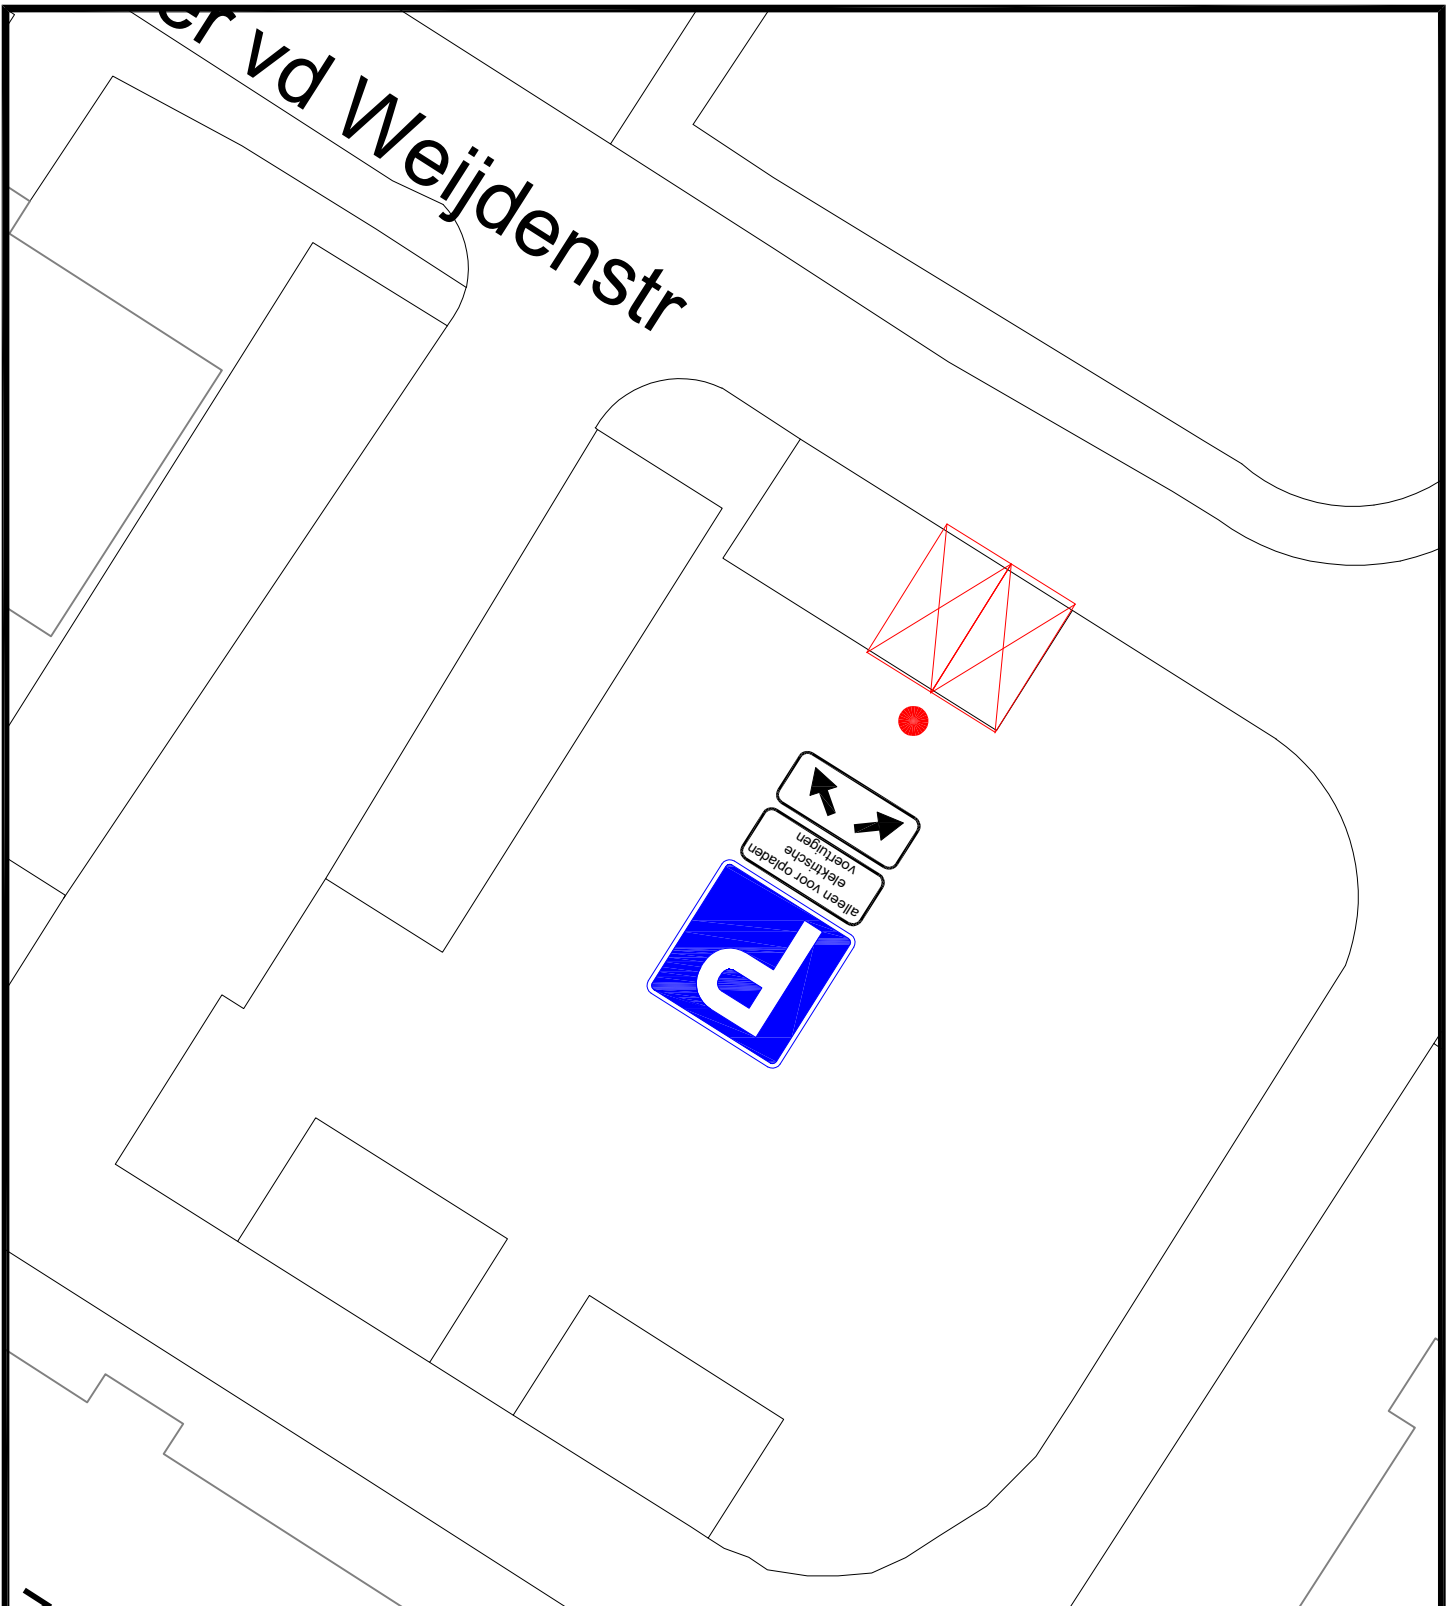

wijz.:	datum:	betreft:

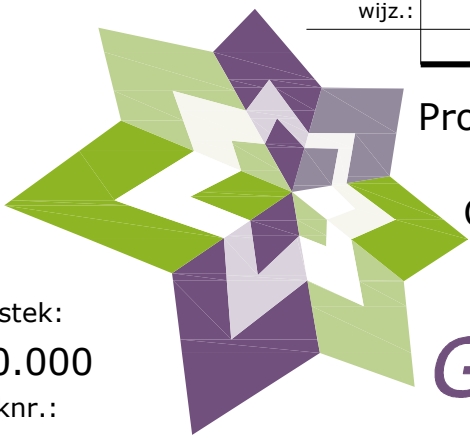

Project: LAADPALEN COEVORDEN

Onderdeel: Rogier van der Weijdenstraat

get.: Romboud

26-07-2022

schaal: 1:250

Archief/verkeer

Gemeente Coevorden

bestek:

00.000

teknr.:

21.051-15

Kasteel 1 7741 GC, Postbus 2, 7740 AA COEVORDEN tel.:140524 fax: 0524-598200 E: info@coevorden.nl

Bezoekadres: Beheer en realisatie
Aleida Kramersingel 4, Coevorden