
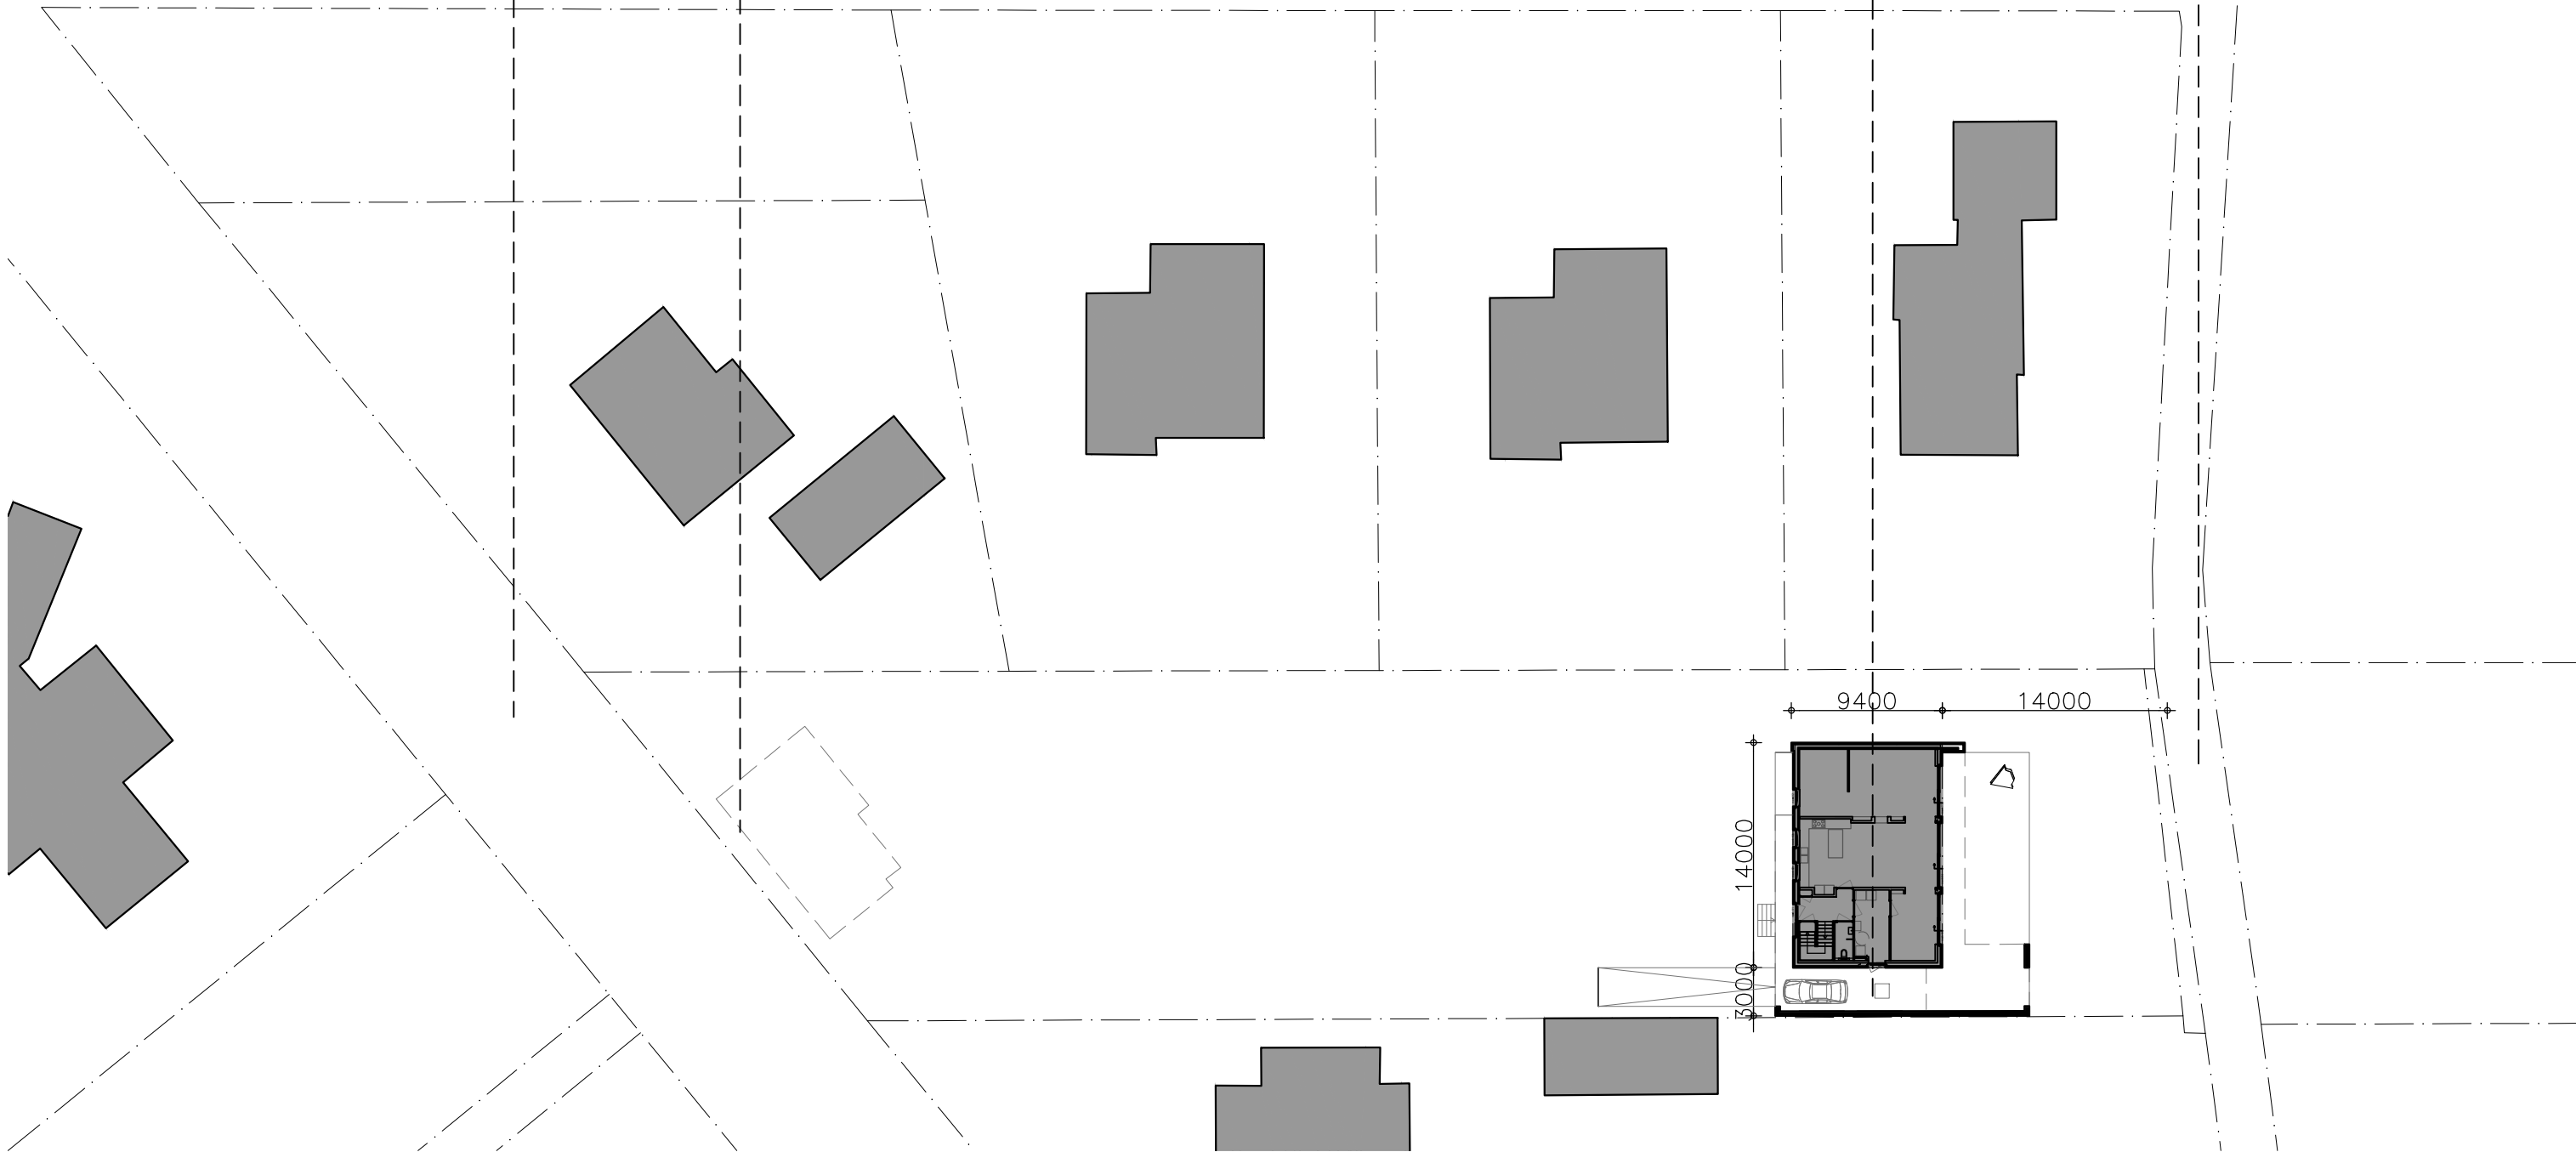


- Bestaand maaiveld
- Peil nieuwe woning 0,07m onder Peil straat = gelijk aan Peil van de bestaande woning.
- Gemiddelde Peilhoogte van het perceel = 3,08m+NAP

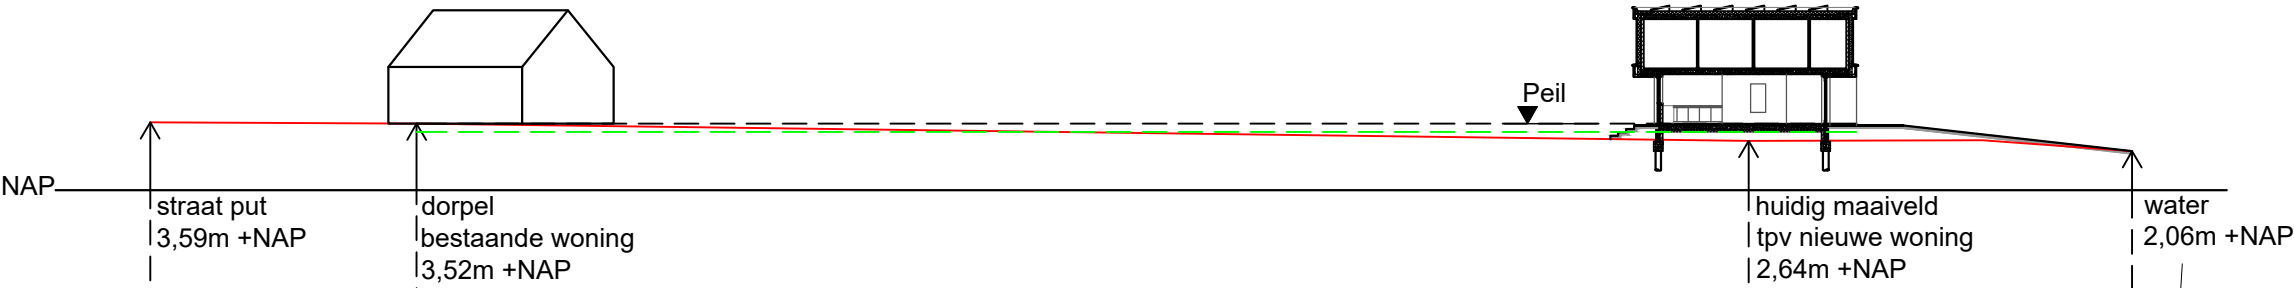

Woonhuis te Bavel a/d Nieuw Wolfslaarlan 31

Aanvraag Omgevingsvergunning

dd 23-03-2021 schaal 1:500

Architect: Evelyn Tiebosch architectuur - Torenallee 20 - 5617BC Eindhoven - Tel. 06-185 67 637