



ALGEMEEN
Boven zijde carport 2920+P
Nieuwe fundering op vaste
grondslag met gestorte poeren
afm conform opgave constructeur

Garage

Bestaande gemetselde dubbel
halfsteens baksteen spouwmuur
met stampbeton fundering 600mm
breed aanleg diepte 750mm onder
maaiveld op vaste grondslag

Woning

Bestaande gemetselde dubbel
halfsteens baksteen spouwmuur
met stampbeton fundering 600mm
breed aanleg diepte 750mm onder
maaiveld op vaste grondslag

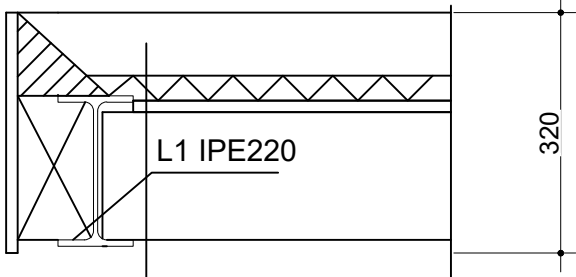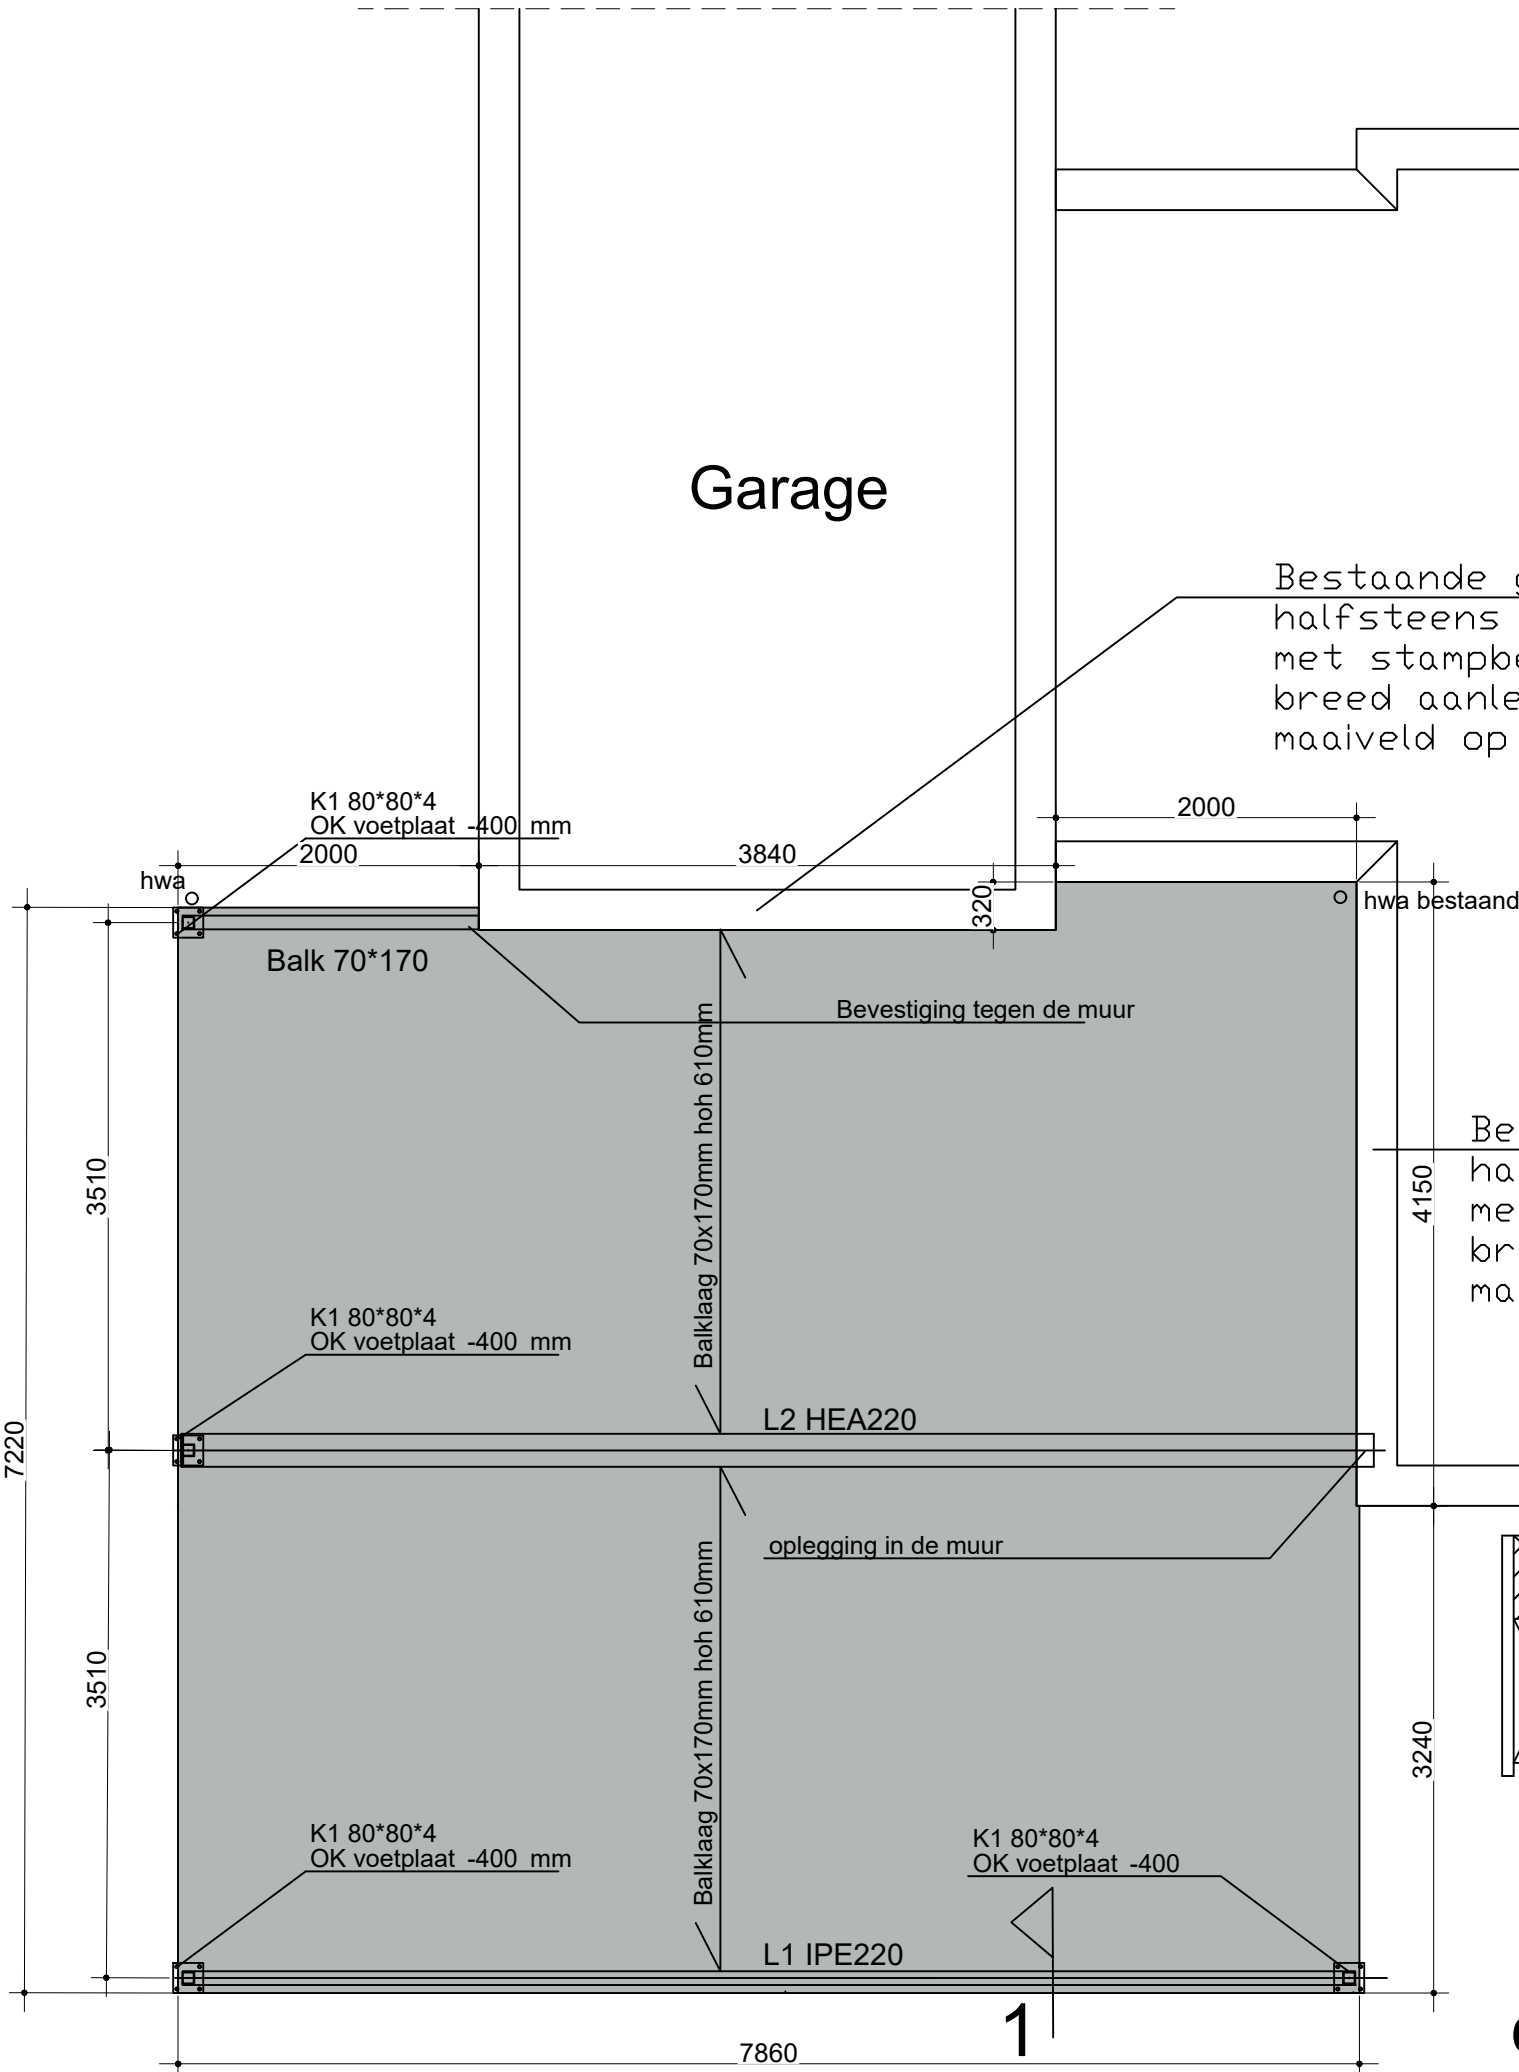

detail 1

	Bertel Schook Schook tekentechniek Tel: 0653297871 info@schooktekentechniek.nl		In opdracht van: 	formaat A3
	project:	BS 22-07-01 EH		
	onderdeel:	Carport		
	schaal:	1:50 / A3 Maten in MM		
	tekening nummer:	001		