



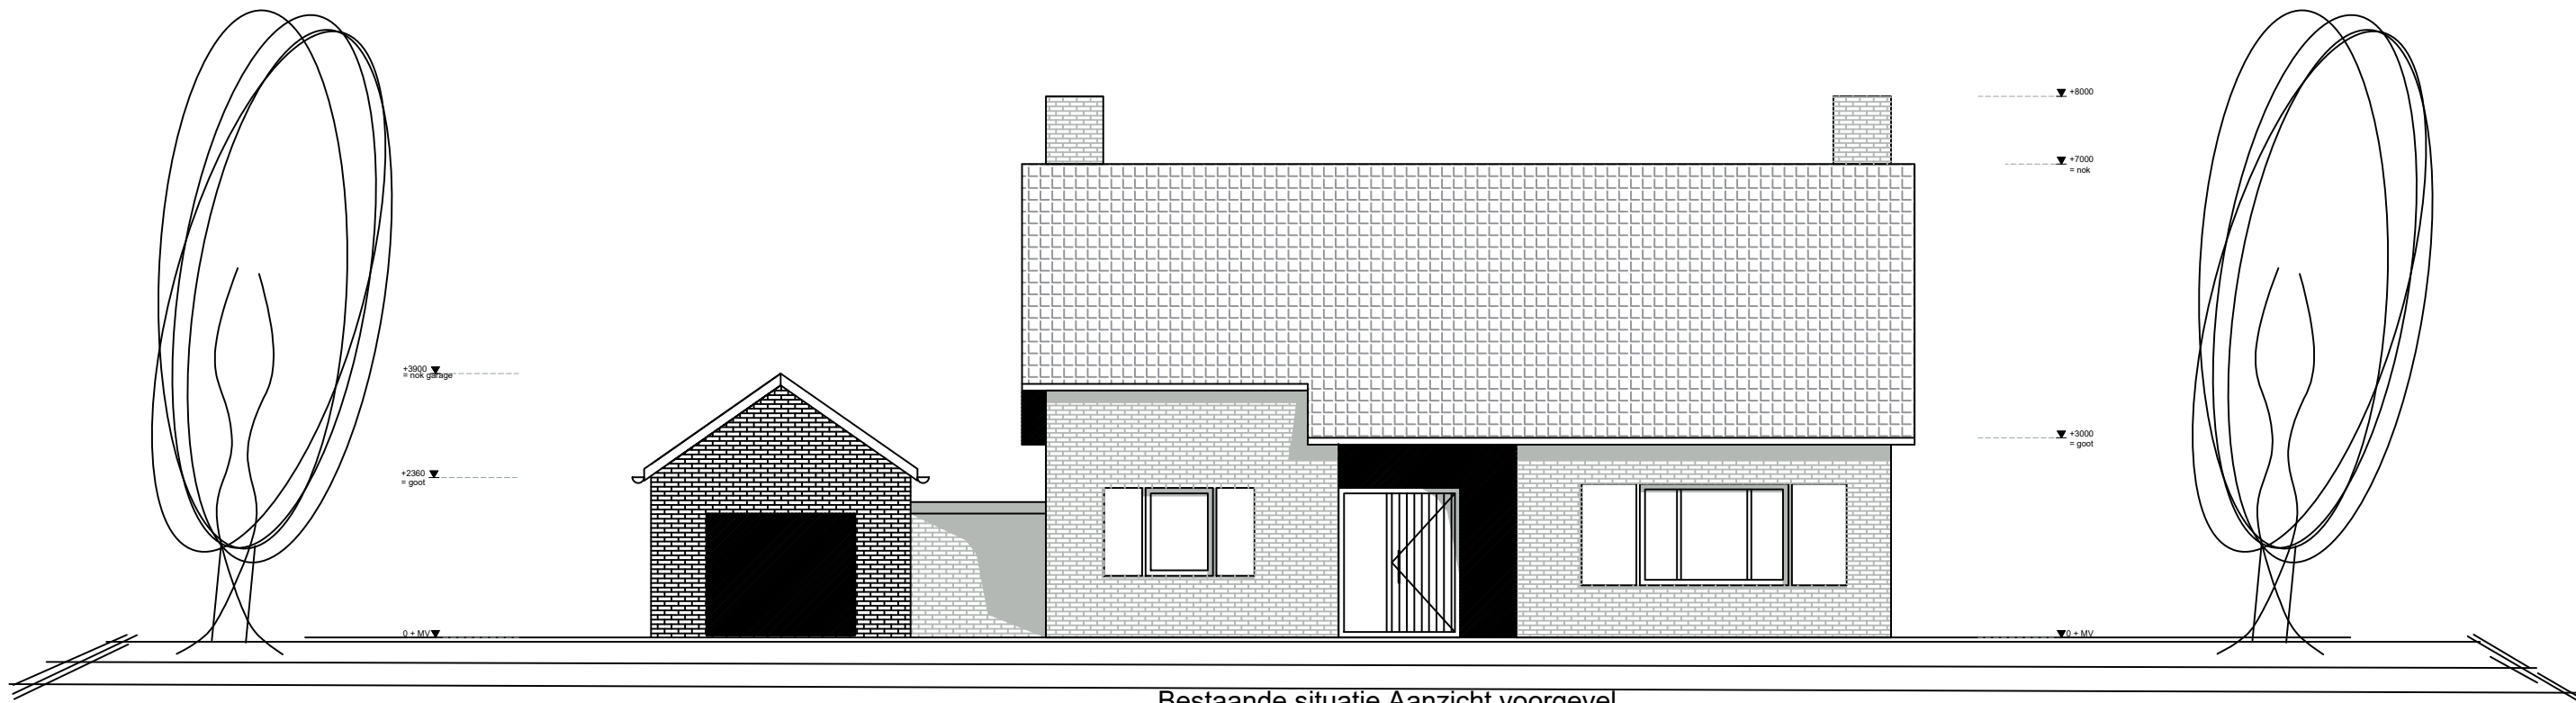

Bestaande situatie Aanzicht voorgevel

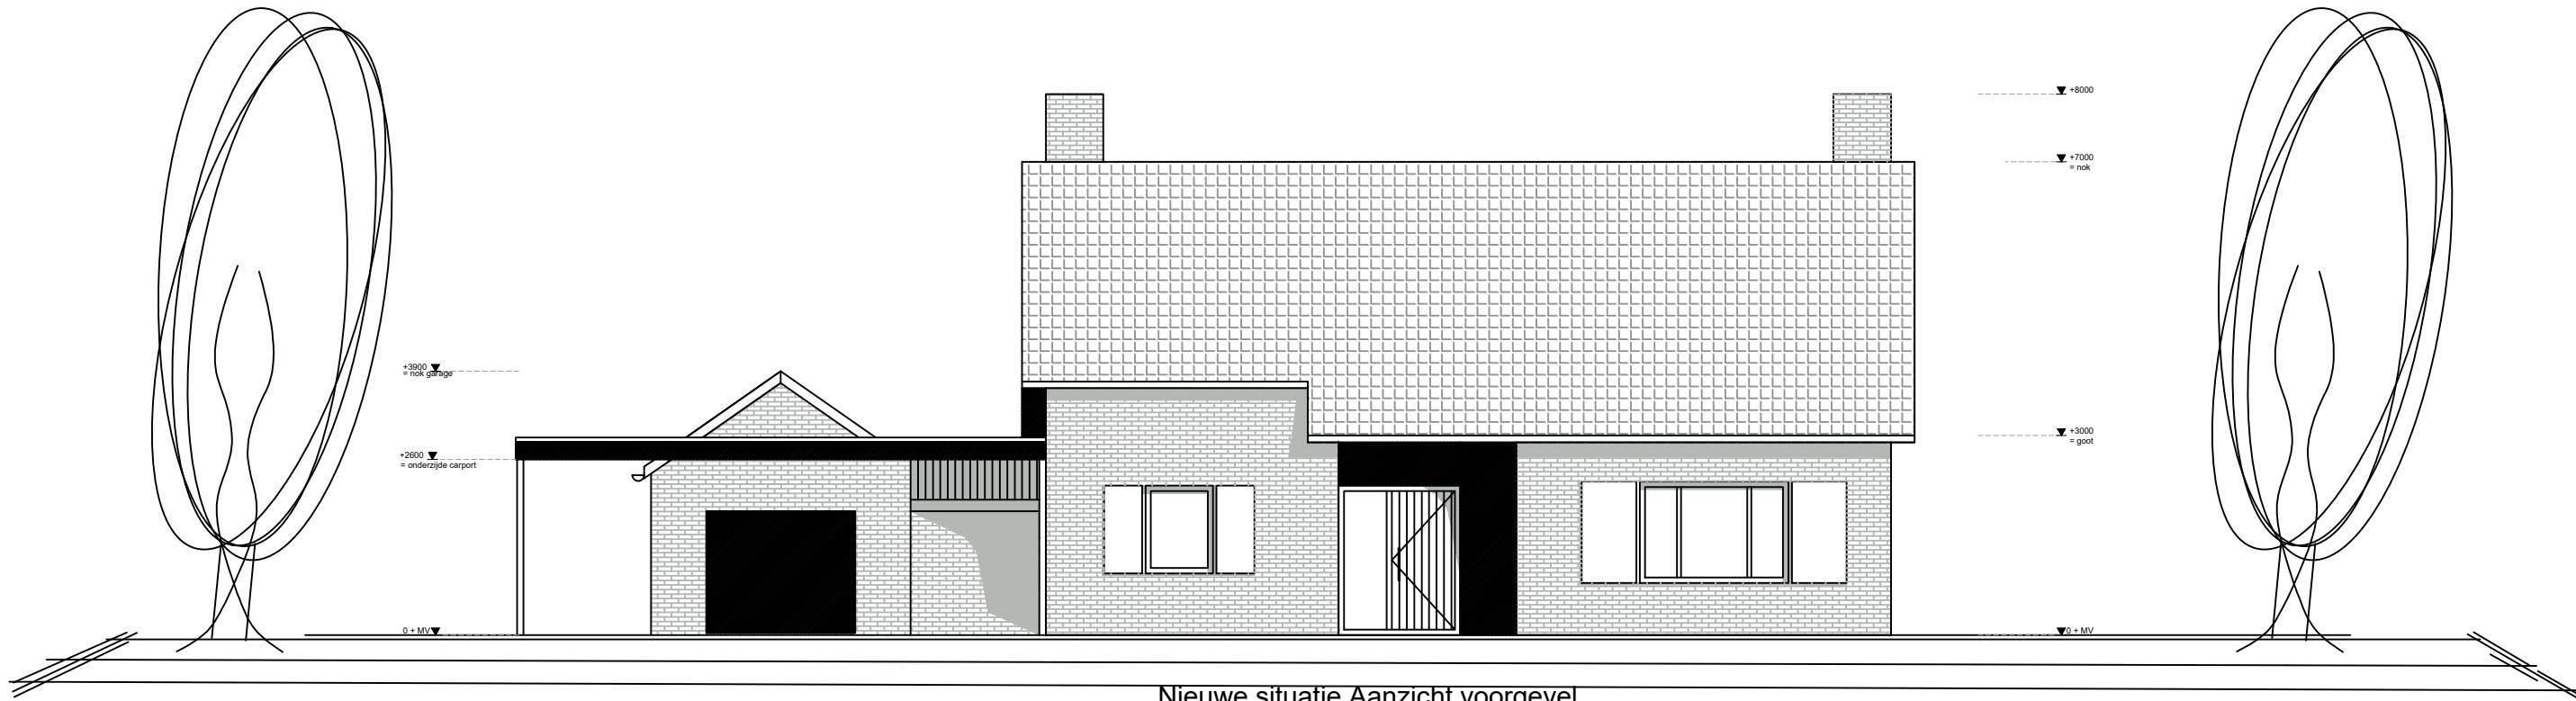

Nieuwe situatie Aanzicht voorgevel

	Bertel Schook Schook tekentechniek Tel: 0653297871 info@schooktekentechniek.nl		In opdracht van: 	formaat A3
	project:	BS 22-07-01 EH		
	onderdeel:	Carport vooraanzicht		
	schaal:	1:100 / A3 Maten in MM		
	tekening nummer:	002		