



Aanvraag betreft aanbrengen vacuümglas in 9 ramen voorgevel. Hiervoor dienen de bestaande ramen aangepast te worden (spinning uitfrezen) en wordt het schuifstelsel aangepast.

Aan te passen ramen aangeduid met *.

Bestaande (kozijn)detaileringen als getekend in het werk te controleren / na te meten

Kozijnen blijven bestaand.

Vacuümglas toepassen, FINEO Heritage Classic 8

Ventileren cf. bestaand, naden en kieren bij ramen handhaven. Rooster aanbrengen middels sleuf, rooster op schuifraam, kleur cf. raam.

Geen aanpassingen isolatie wanden. Wijzigingen hebben geen betrekking op balkkoppen, vloeren, strijk balken en spanten. Aanvraag enkel betrekking op vervanging beglazing, hierbij is er extra aandacht voor ventilatie waardoor condensatie / vocht huishouding gereguleerd kan worden.

GEW.: A

Glas plaatsen in renoseal.

Schilderwerk cf. bestaand

WERKOMSCHRIJVING:

- bestaande ramen uitnemen;
- bestaand stopverf uitsnijden;
- bestaand enkel glas verwijderen;
- bestaande sponningen uitfrezen (profilering blijft gelijk);
- nieuw vacuümglas aanbrengen;
- avri veren toepassen (houtje touwtje systeem);
- belegstukken, architraven, vensterbanken en profilering binnenzijde e.d. handhaven;
- renoseal aanbrengen;
- plaatselijk herstel houtrot cf. URL 4001 van de ERM (vergunningsvrij);
- schilderwerk, kleurstelling cf. bestaand.

GEW.: A

MAATVOERING IN HET WERK CONTROLEREN!

Behoort bij beschikking van
Burgemeester en Wethouders
van Leiden



Z/22/3428125



project • Hogewoerd 126 te Leiden
projectnummer • 2222
onderwerp • BA-330 Principedetails



schaal • 1:5
datum • 13-09-2022
gewijzigd •

bouwframe
bouwtechnisch ontwerp bureau

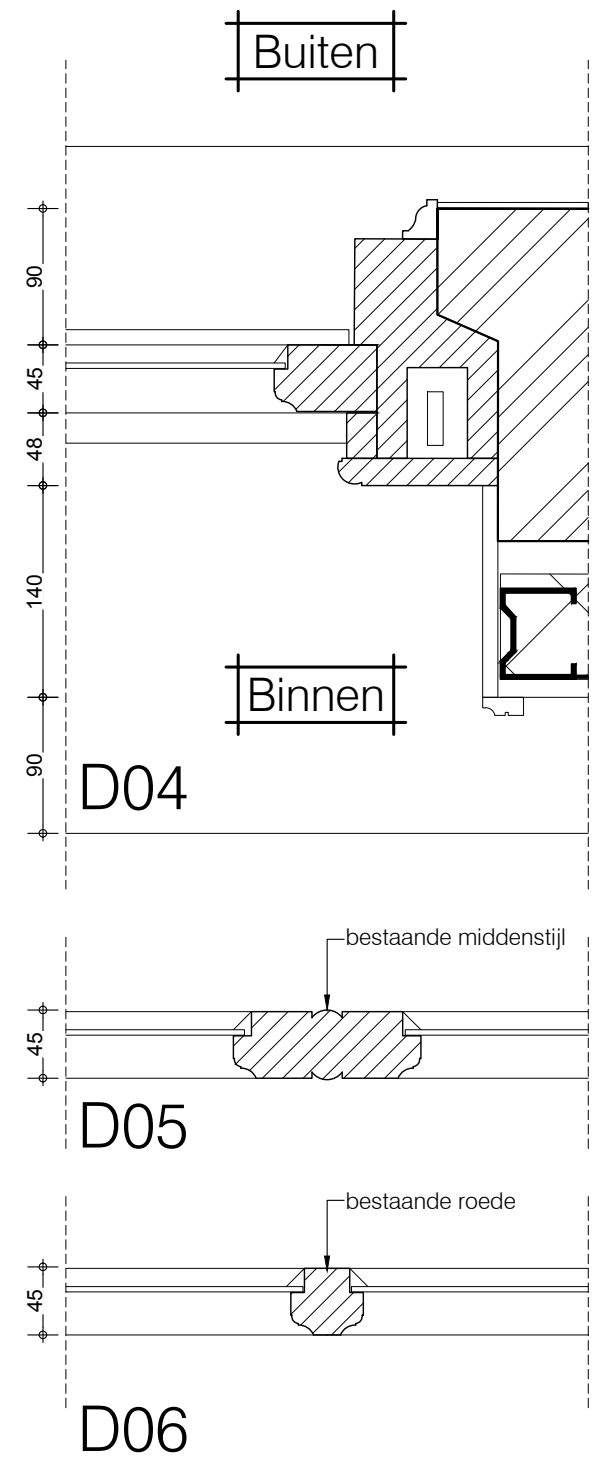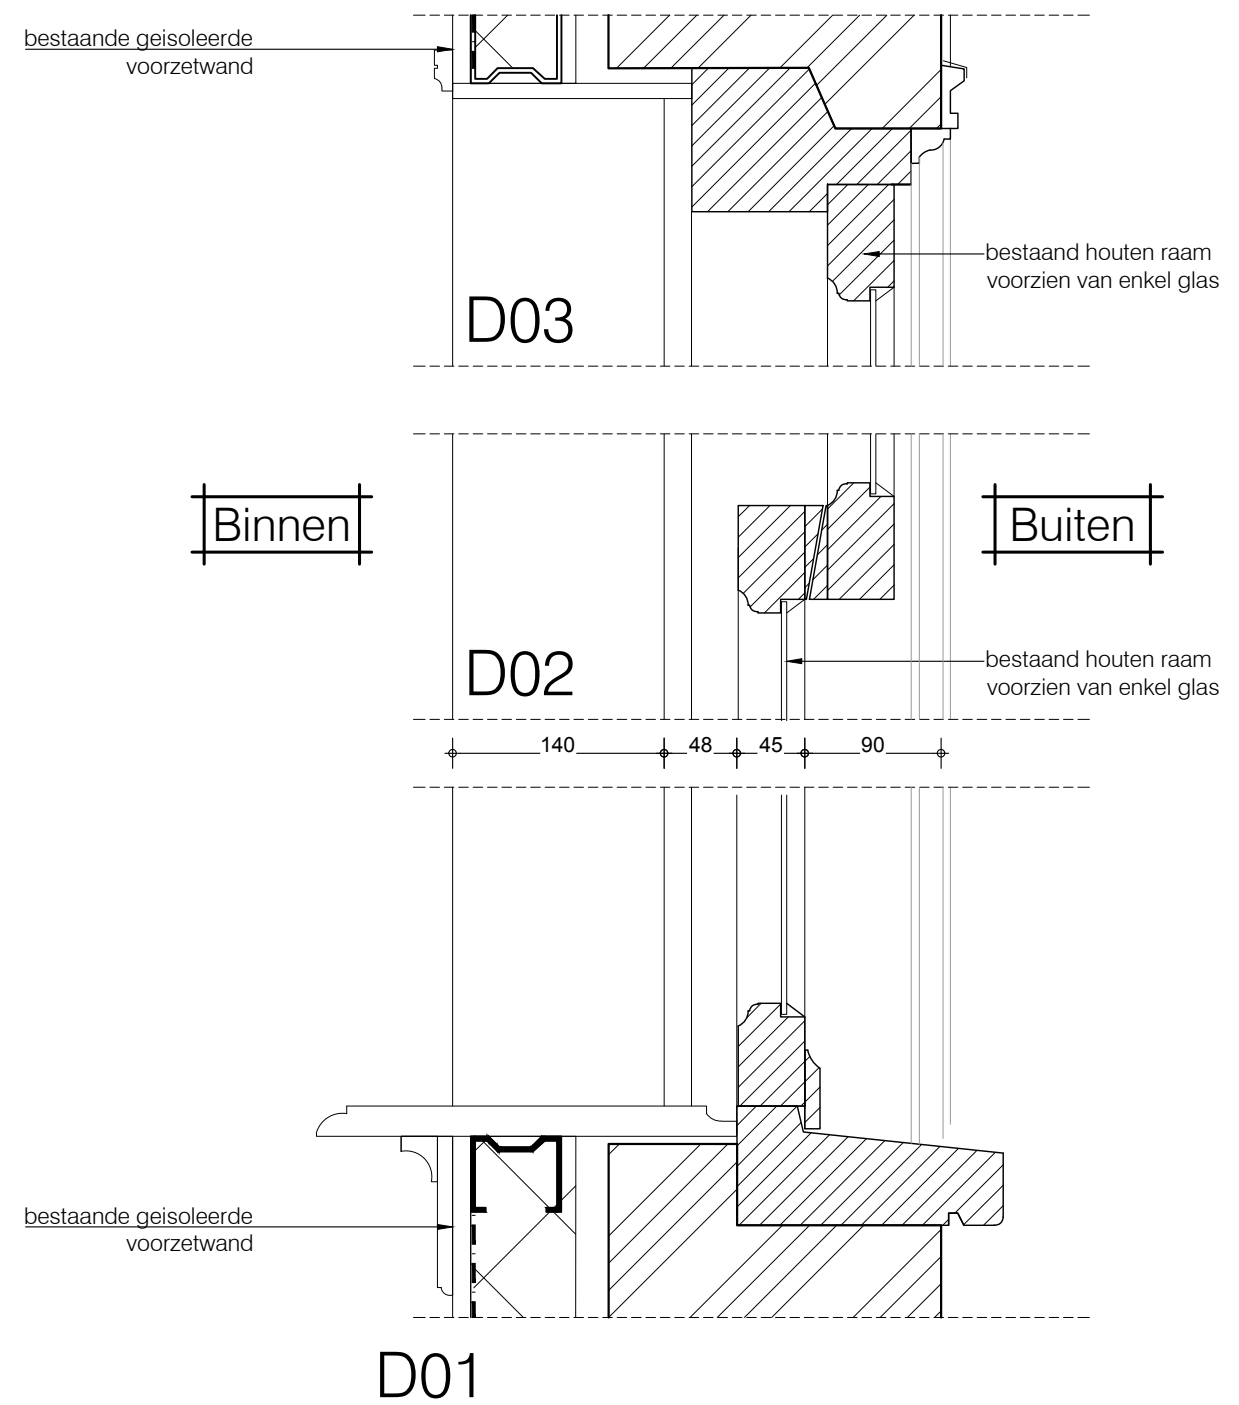


project ◦ Hogewoerd 126 te Leiden
 projectnummer ◦ 2222
 onderwerp ◦ BA-330 Details bestaand

schaal ◦ 1:5
 datum ◦ 13-09-2022
 gewijzigd ◦

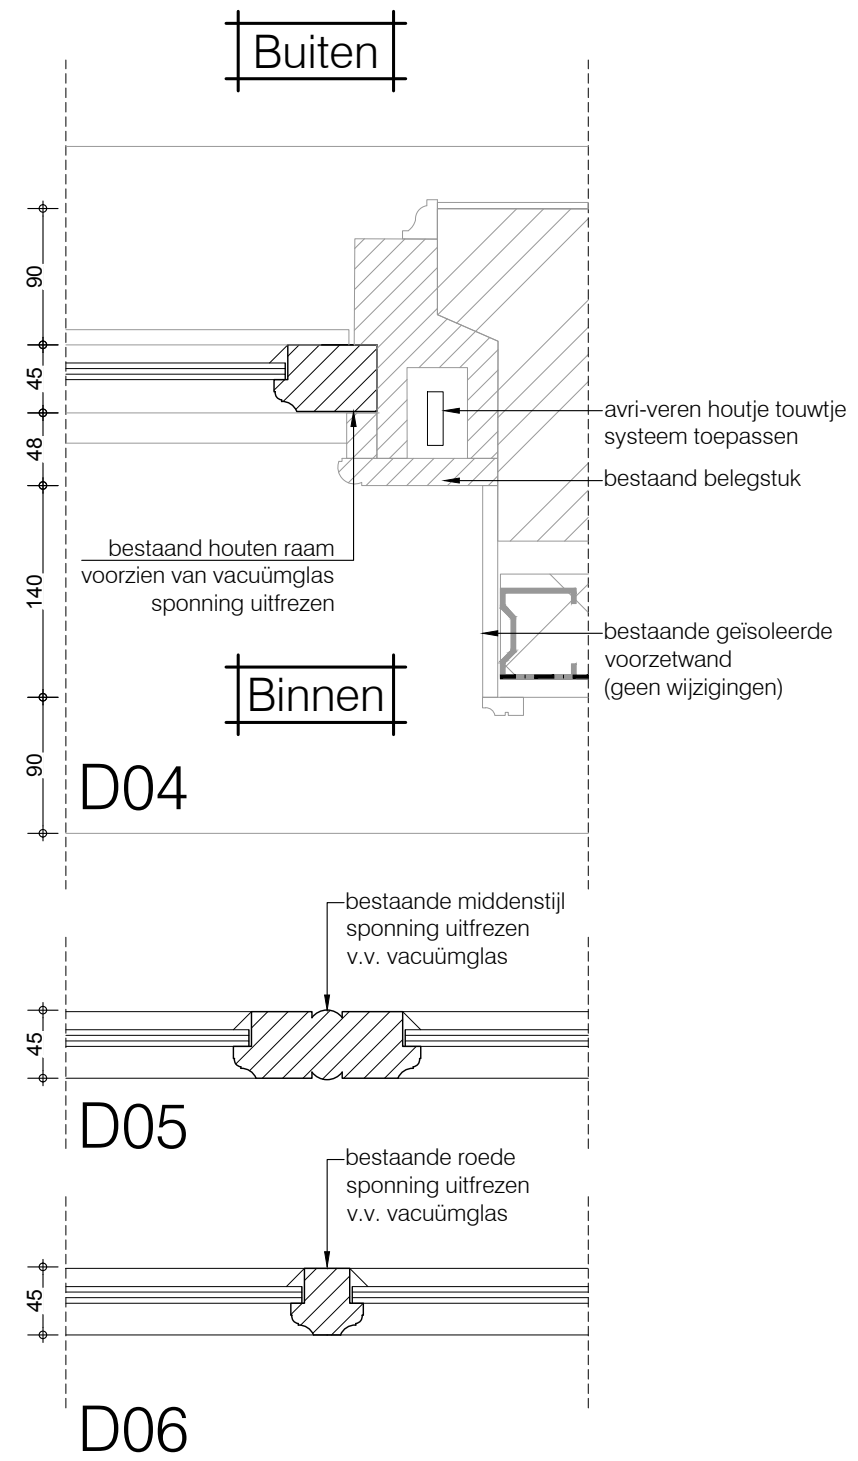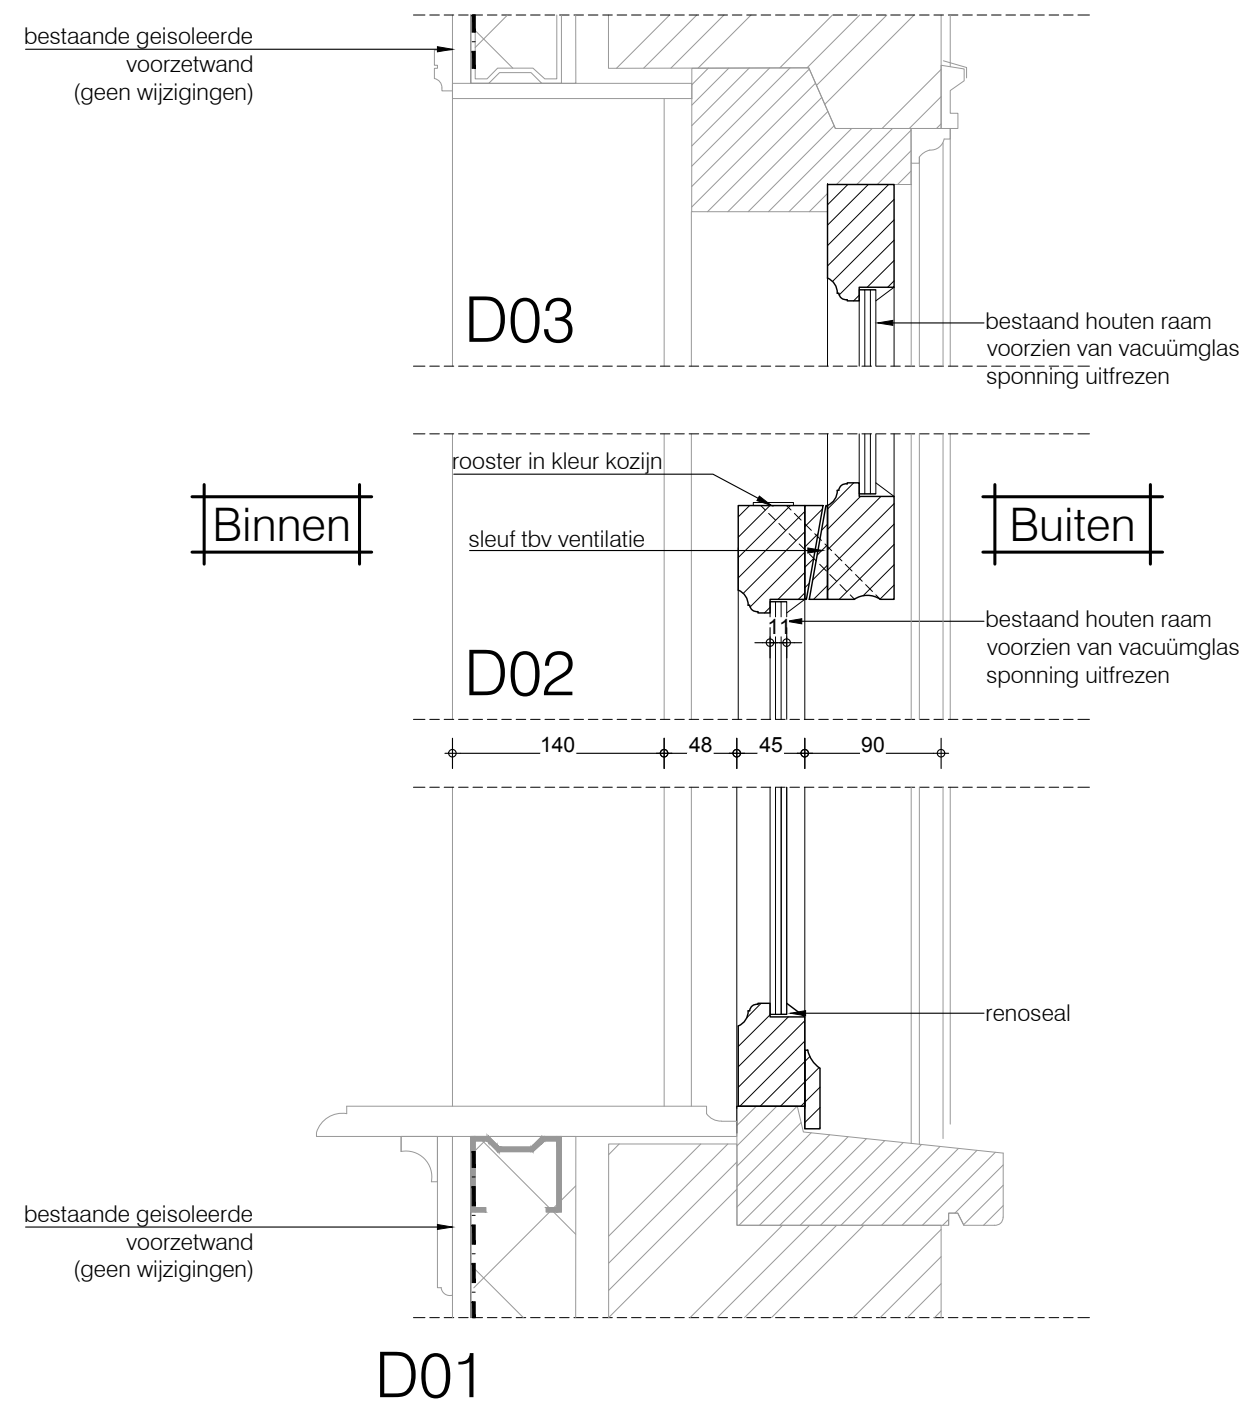


project • Hogewoerd 126 te Leiden
 projectnummer • 2222
 onderwerp • BA-330 Details nieuw

schaal • 1:5
 datum • 13-09-2022
 gewijzigd •

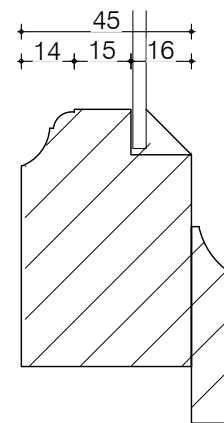

raamhout
bestaand

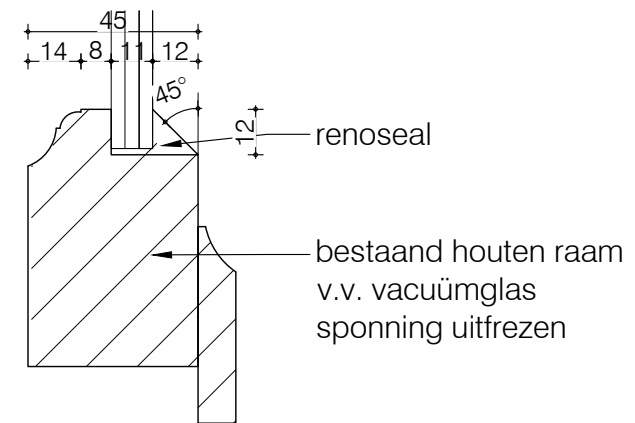

raamhout
nieuw

project ◦ Hogewoerd 126 te Leiden
 projectnummer ◦ 2222
 onderwerp ◦ BA-330 Principedetails

schaal ◦ 1:2
 datum ◦ 13-09-2022
 gewijzigd ◦