


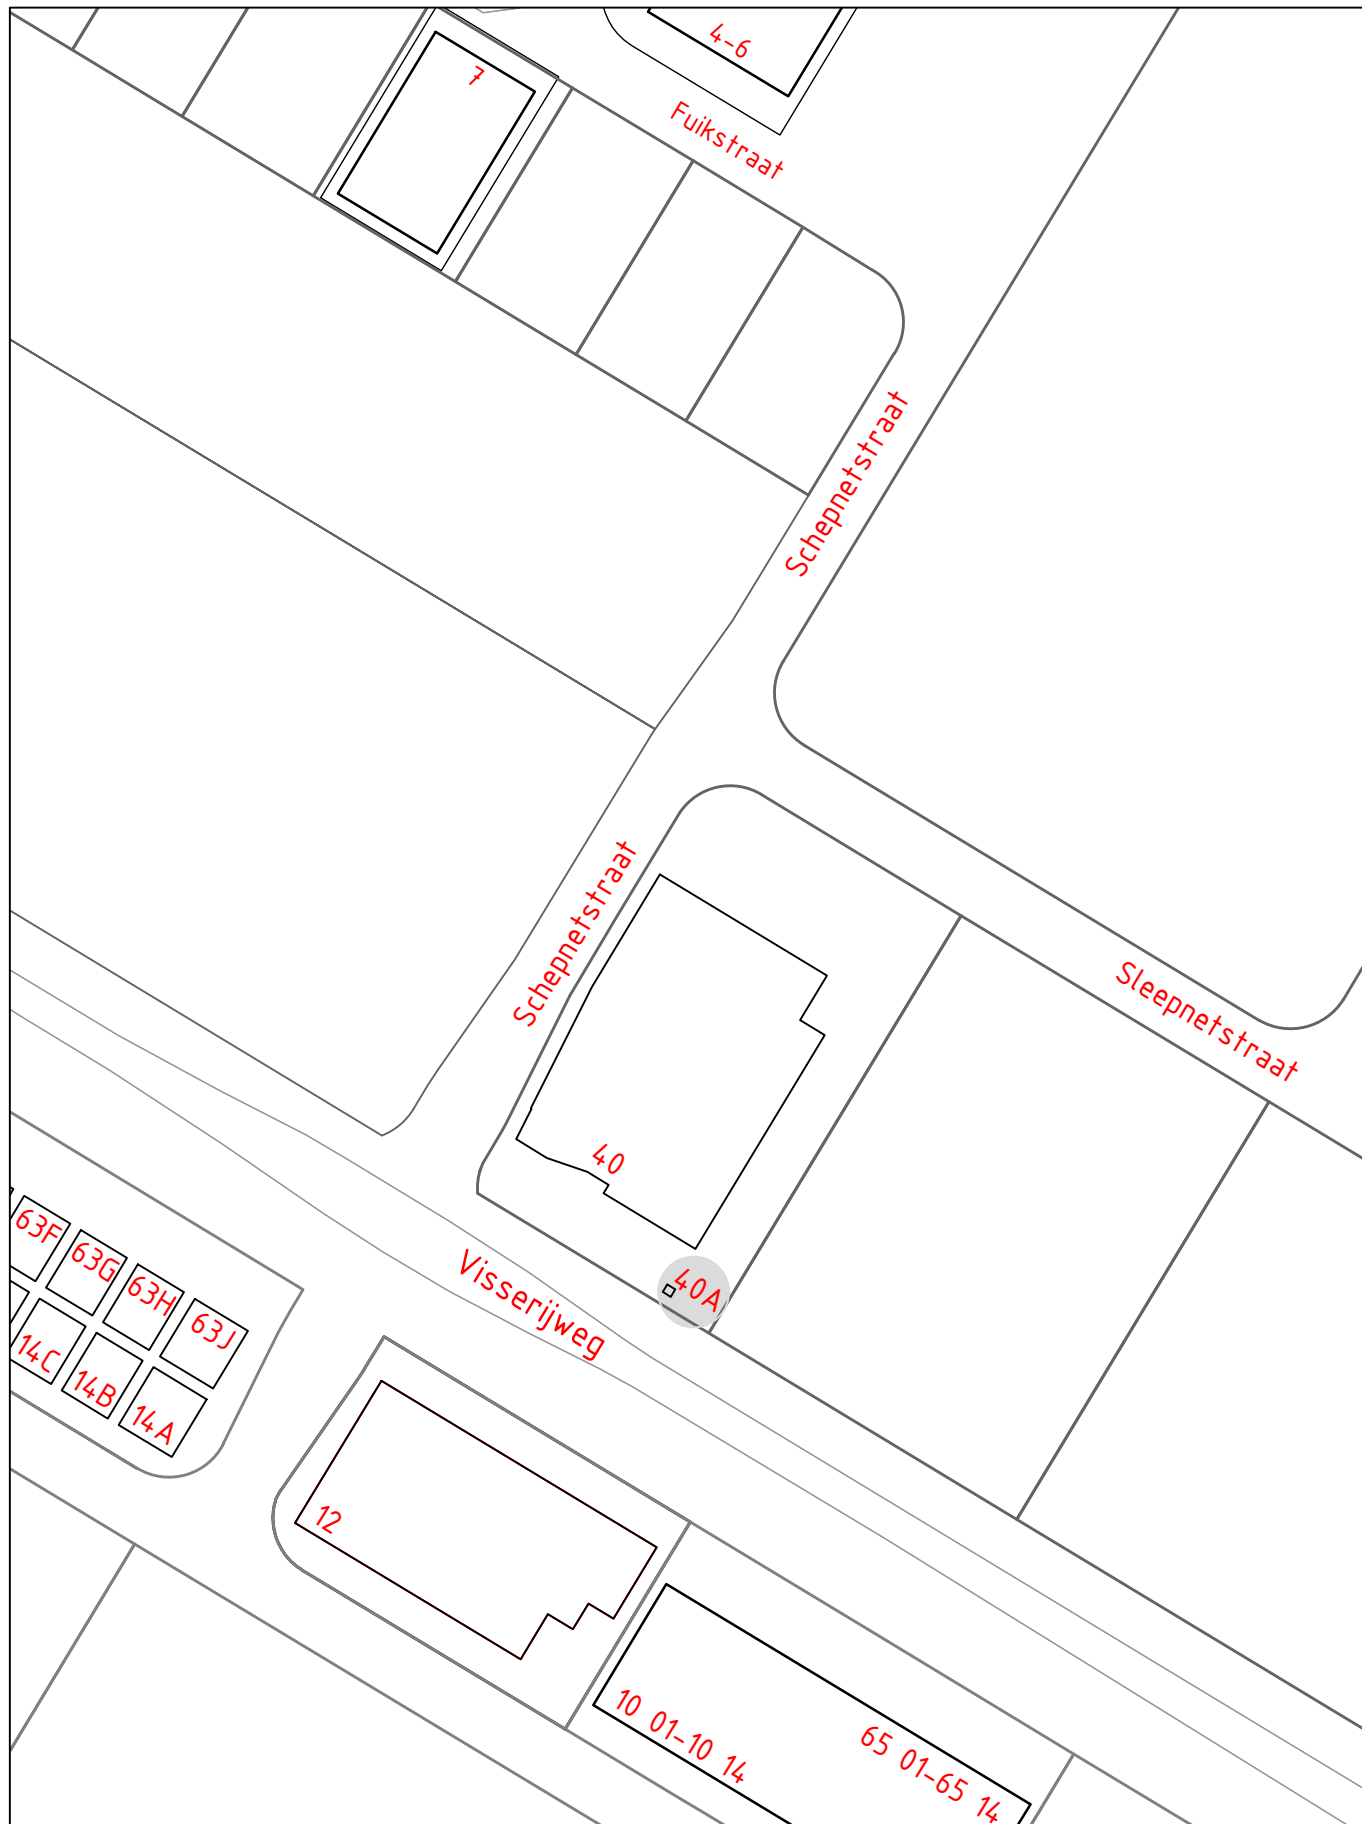

INTREKKING HUISNUMMER(S)

STRAATNAAM: Visserijweg	SCHAAL : 1 : 1500
HUISNUMMER : 40A	GETEKEND :
WOONPLAATS: Purmerend	DOC.NUMMER: 1576005
WIJK : Purmer-Noord	DOC.DATUM : 30-09-2022
POSTCODE : 1446 AR	

DOMEIN BEDRIJFSVOERING EN DIENSTEN
 BAG/WOZ BEHEER

