




DOORSNEDE A

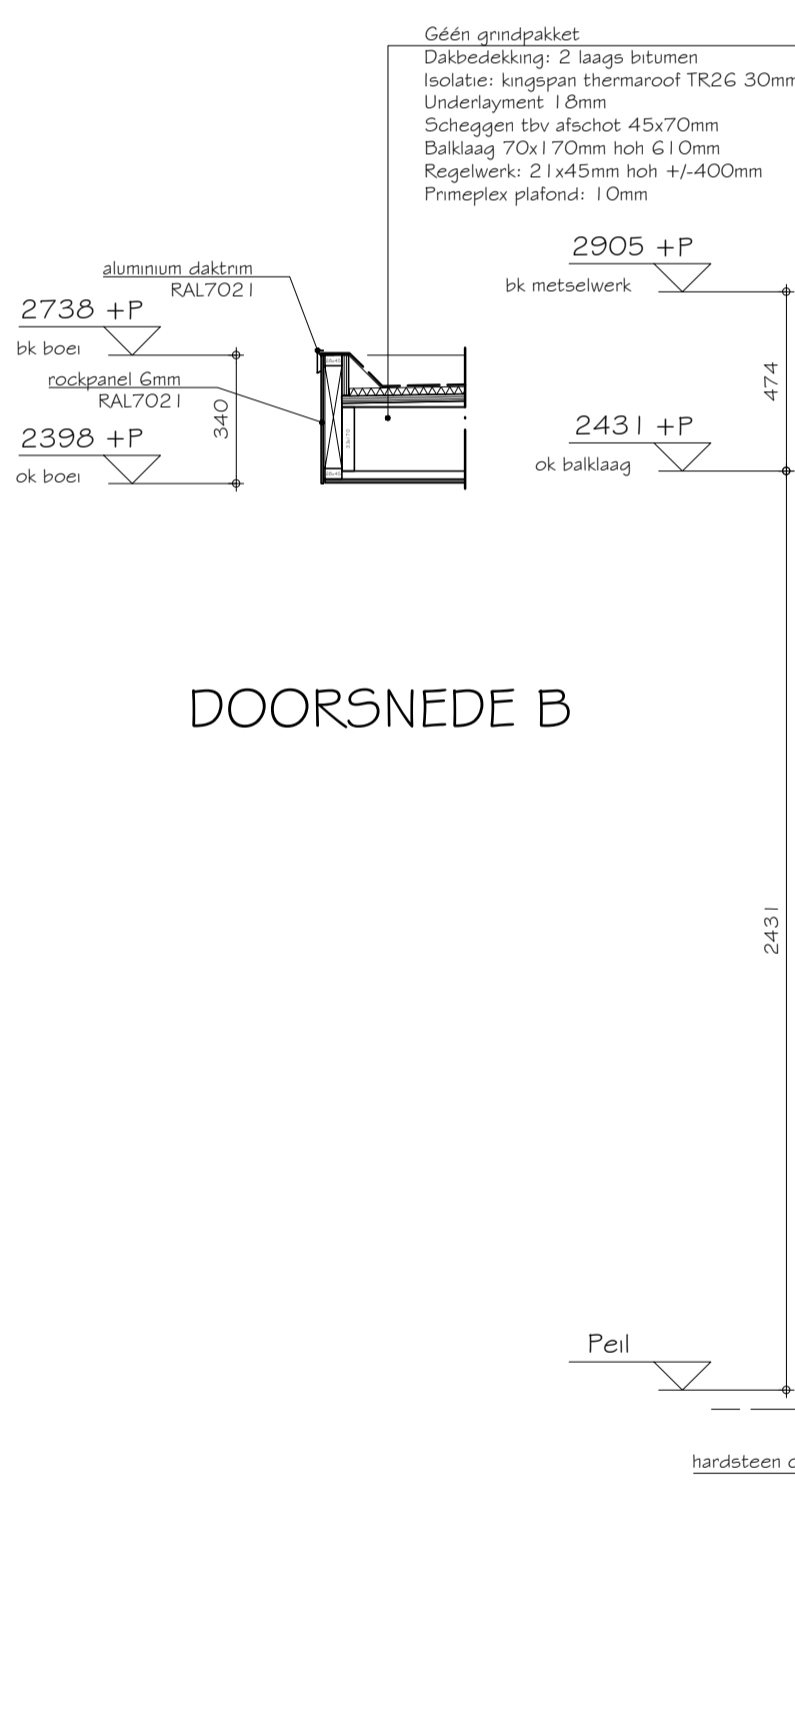


DOORSNEDE B

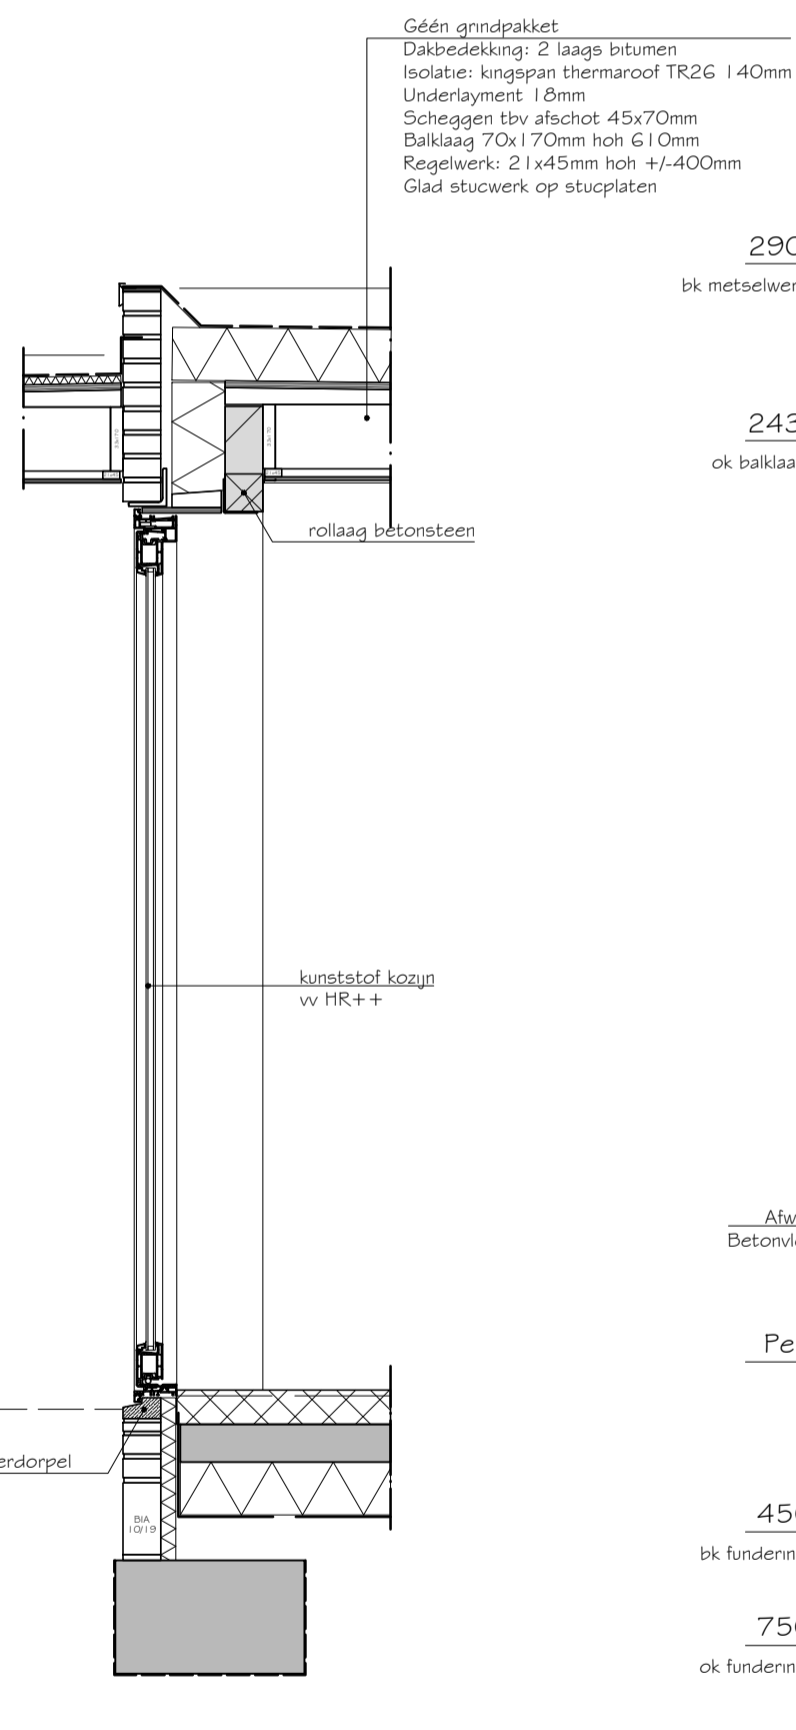


DOORSNEDE C

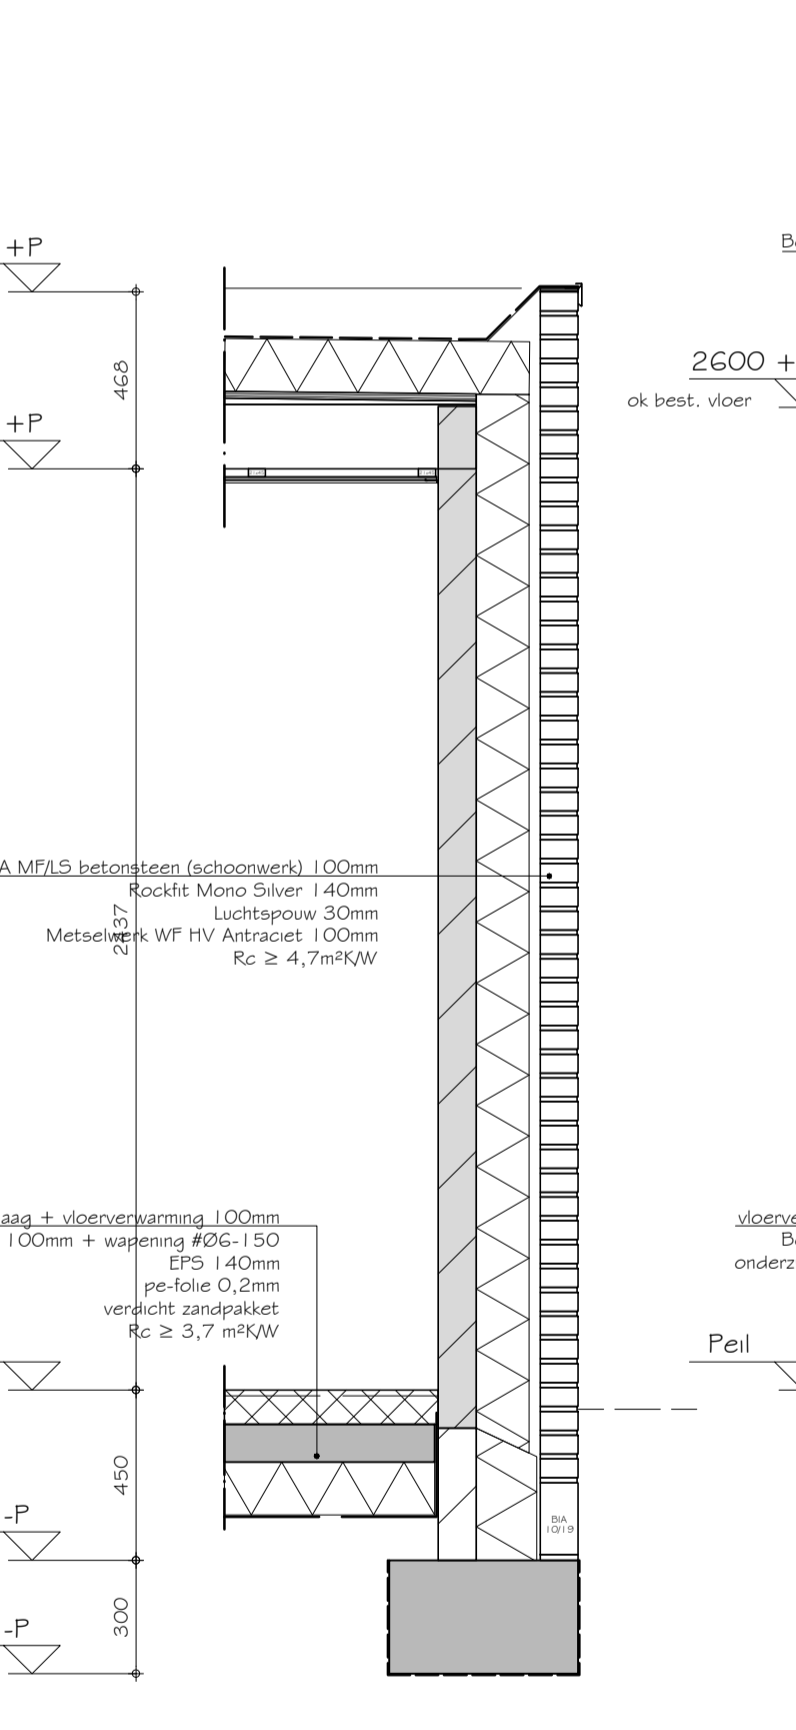


DOORSNEDE D

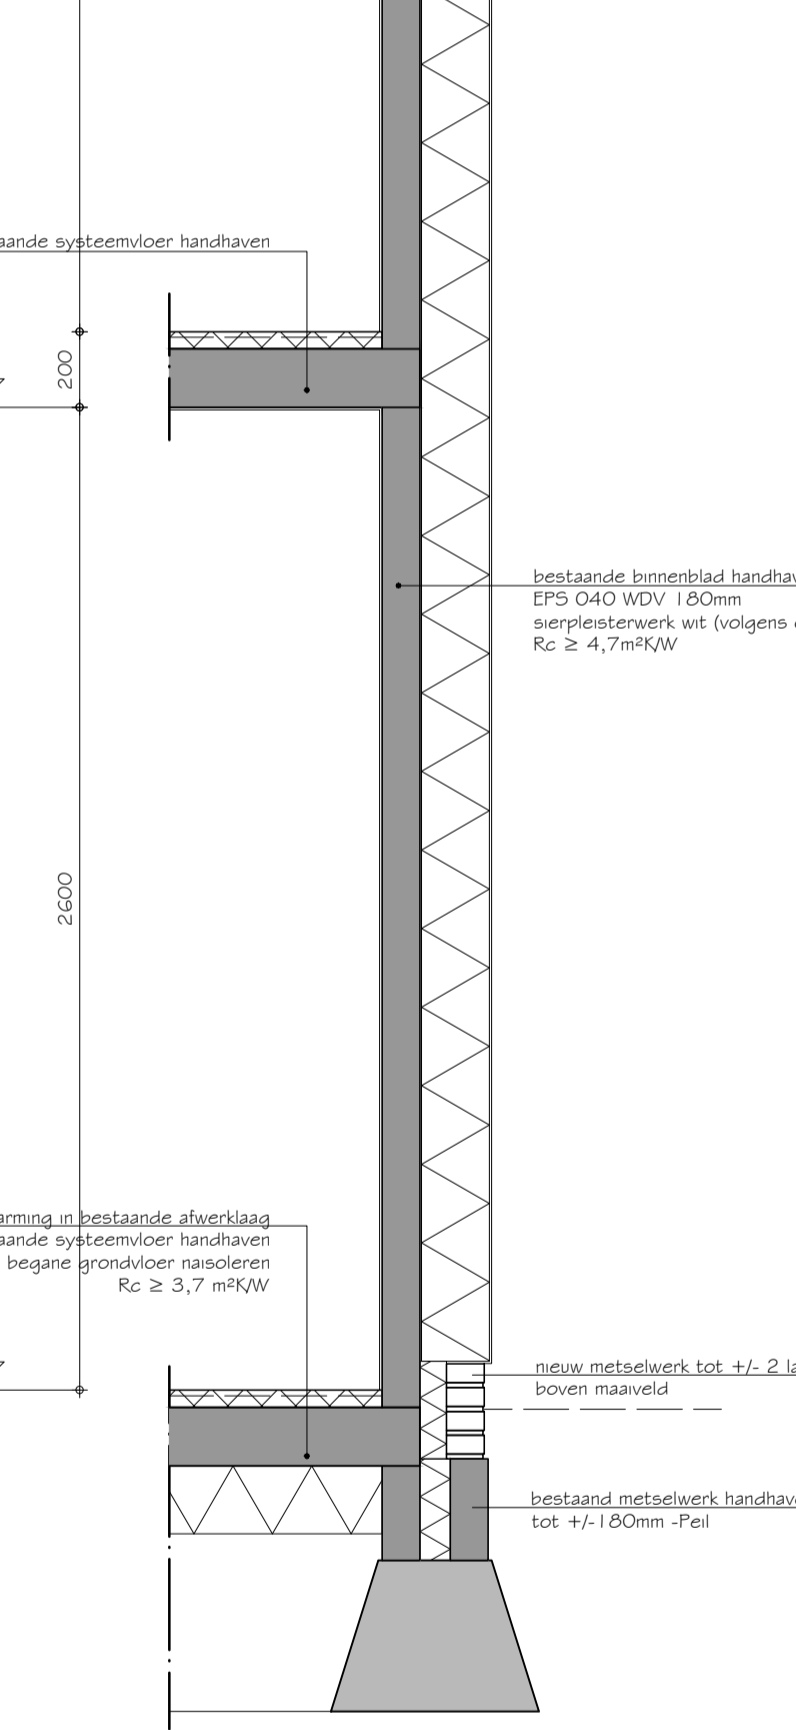

DOORSNEDE E

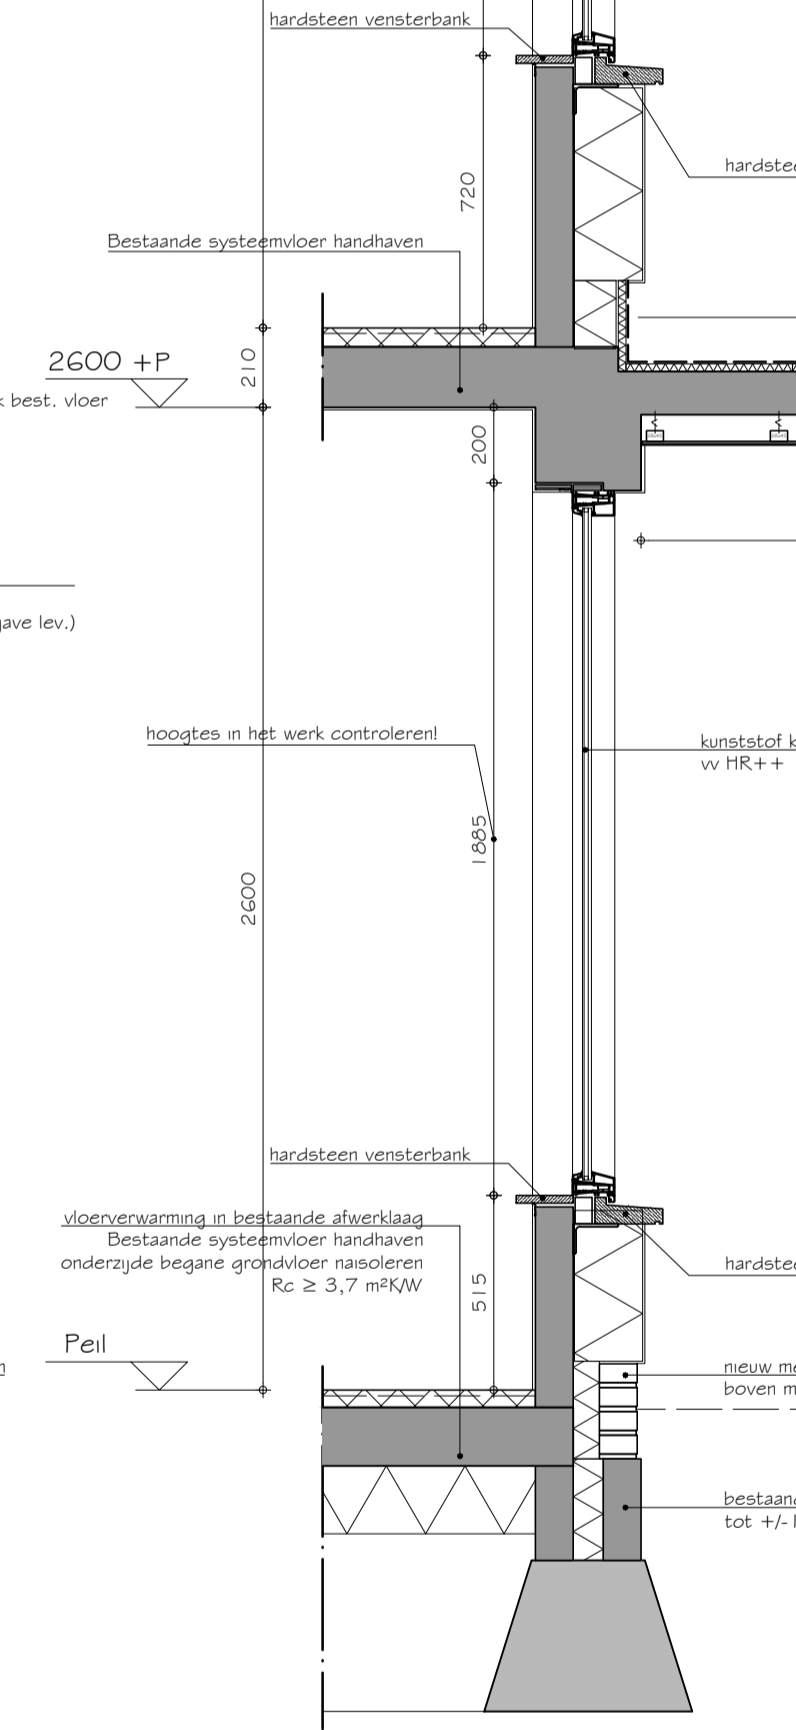


DOORSNEDE F

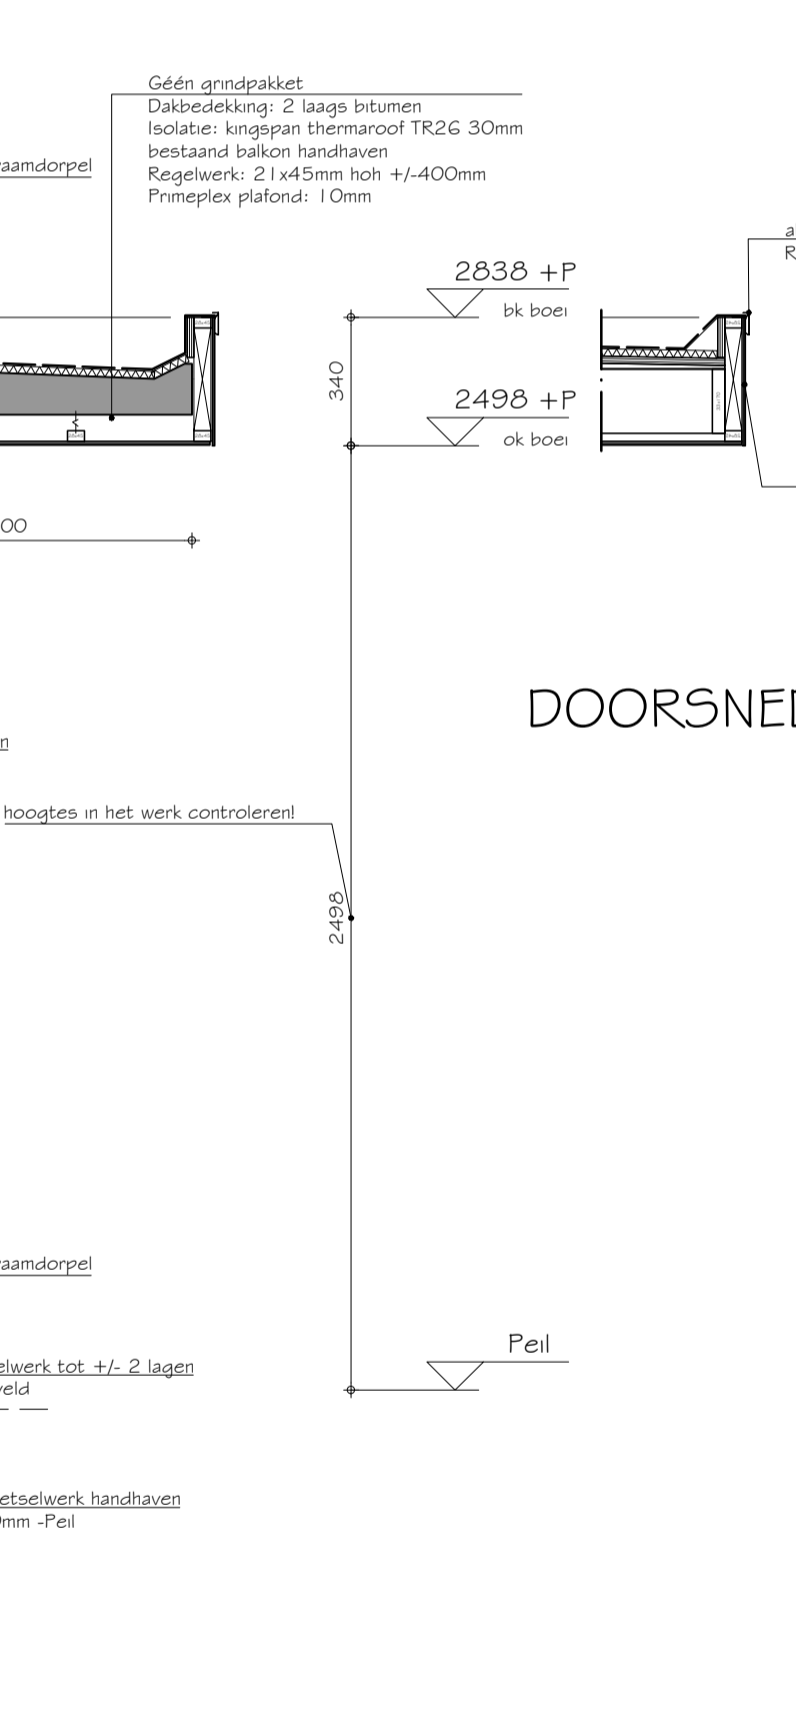

DOORSNEDE G

**BOUWSTUDIO**   
ONTWERP & ADVIES

SIEBENSTRAAT 17, 6035 BD OSPEL | +31 (0)495 630 667 | WWW.BOUWSTUDIO08012.NL | INFO@BOUWSTUDIO08012.NL

PROJECT: ONDERDEEL: STATUS:	<b>VERBOUWING WONING SIEBENSTRAAT 11</b> <b>DOORSNEDEN</b> <b>OMGEVINGSVERGUNNING</b>	PROJECTNR: 22-295	REVISIE: -
OPDRACHTGEVER:		TEKENINGNR: DO-002	-