


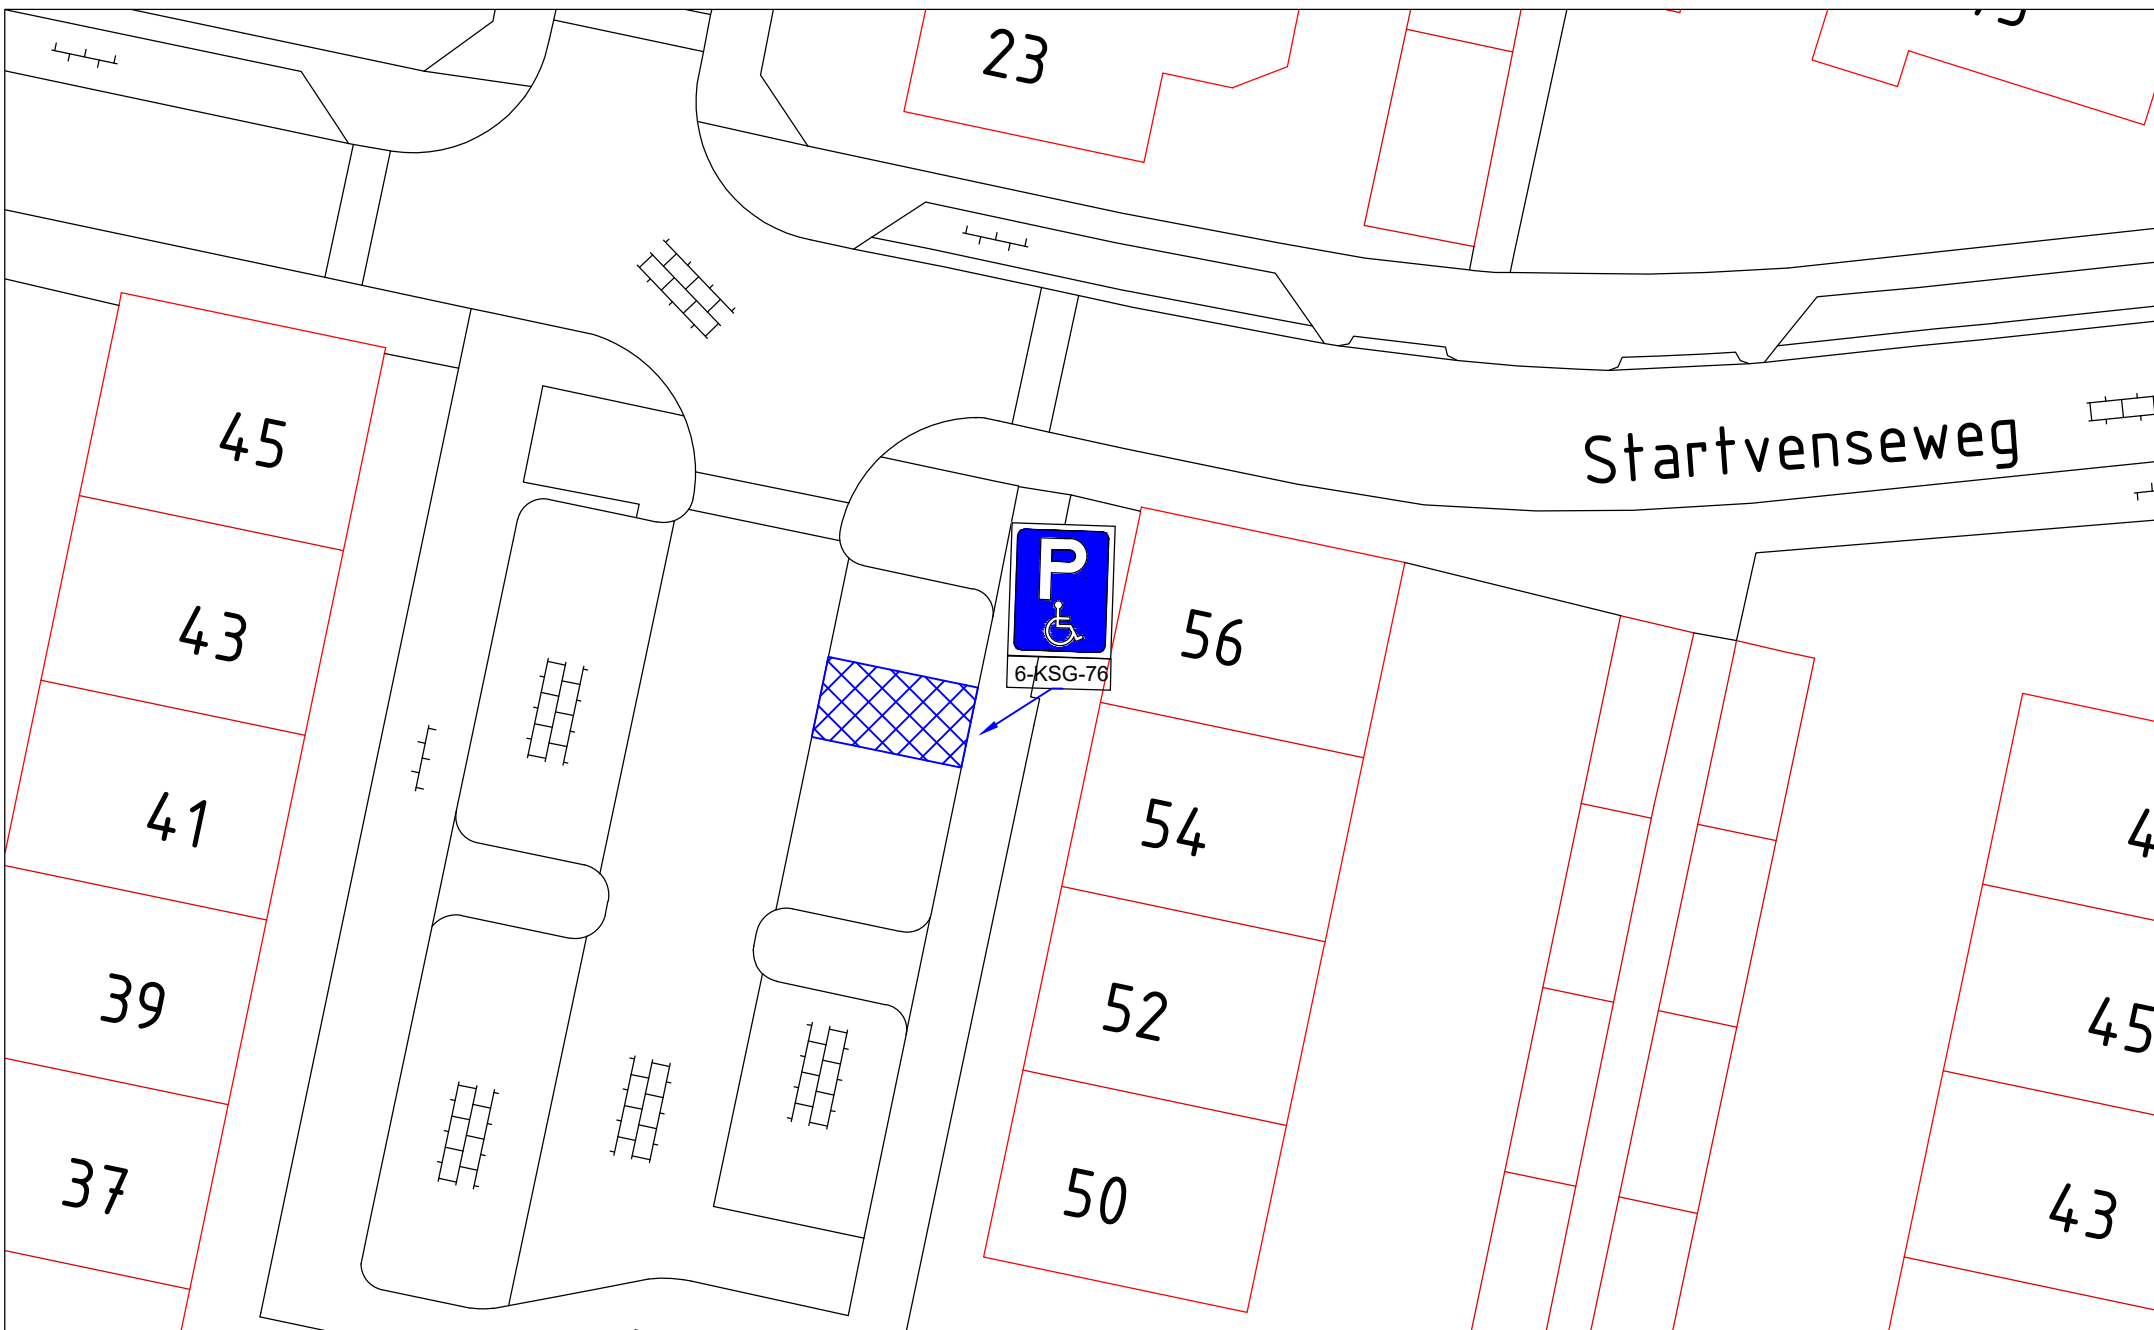

 WERKORGANISATIE Druten Wijchen Domein Fysieke leefomgeving Team Geo-informatie	<i>Bijlage bij verkeersbesluit</i>					<i>Get. RK</i>		<i>Parkeerplaats t.h.v. Kievitstraat 54, Wijchen</i> <i>Gehandicaptenparkeerplaats</i>
						<i>Gew.</i>		
						<i>Gew.</i>		
	<i>Datum</i>	<i>Formaat</i>	<i>Schaal</i>	<i>Domein</i>	<i>Rubriek</i>	<i>Groep</i>	<i>Tek. nr.</i>	
	<i>270922</i>	<i>A4</i>	<i>1:250</i>	<i>Fysiek</i>	<i>LV</i>	<i>05</i>	<i>059</i>	