


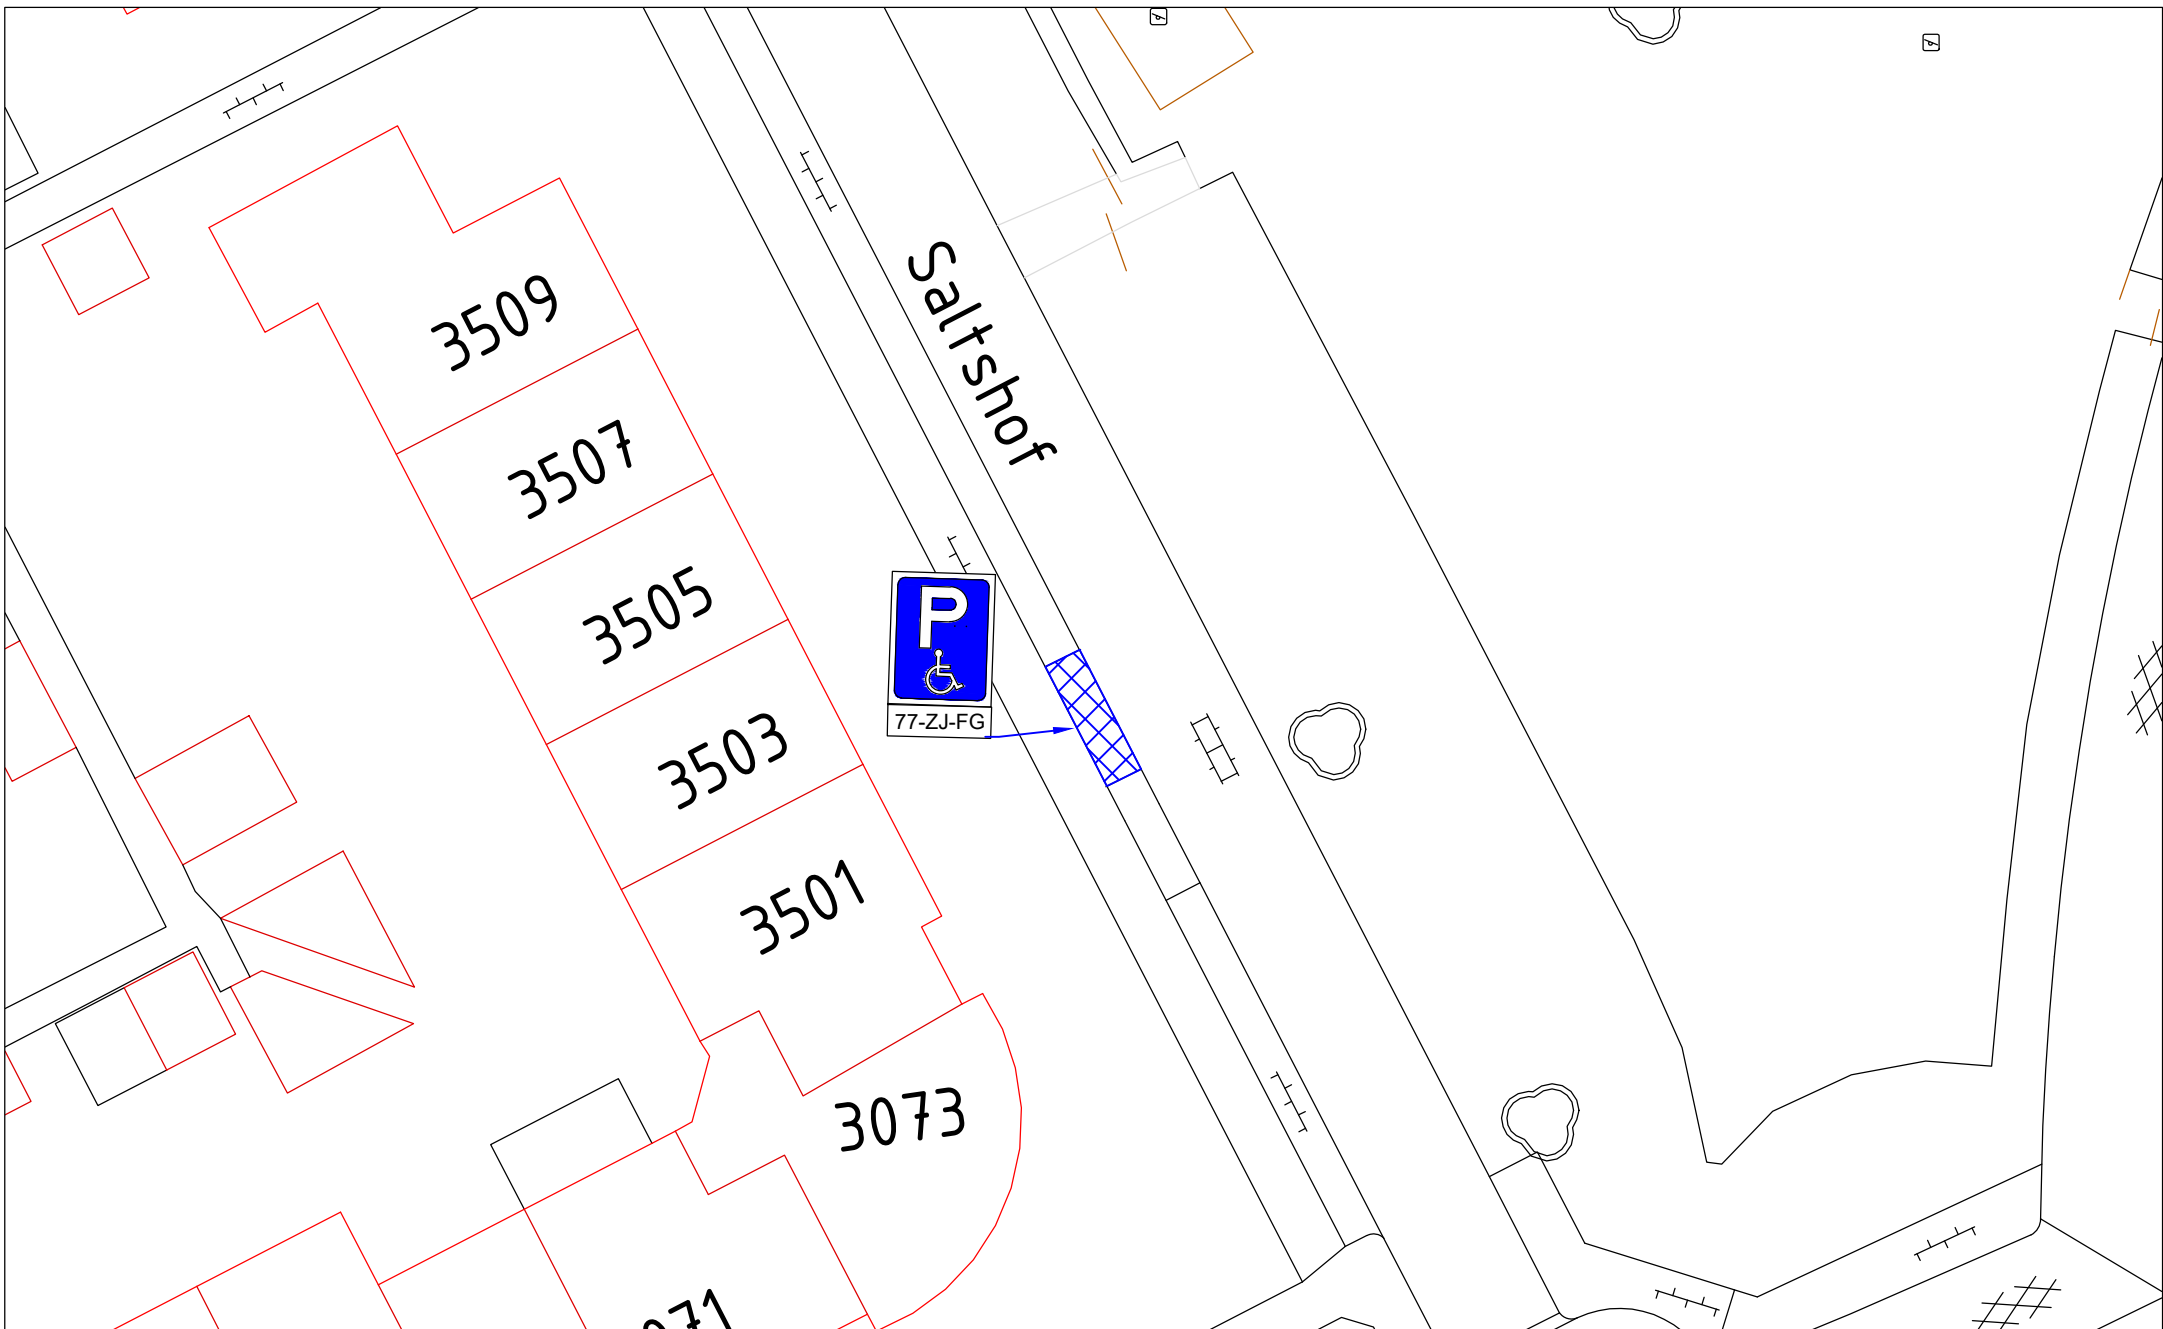

 WERKORGANISATIE Druten Wijchen Domein Fysieke leefomgeving Team Geo-informatie	Bijlage bij verkeersbesluit					Get. RK		Parkeerplaats t.h.v. Saltshof 3503, Wijchen Gehandicaptenparkeerplaats		
						Gew.				
						Gew.				
	Datum	Formaat	Schaal	Domein	Rubriek	Groep	Tek. nr.			
	270922	A4	1:250	Fysiek	LV	07	028			