


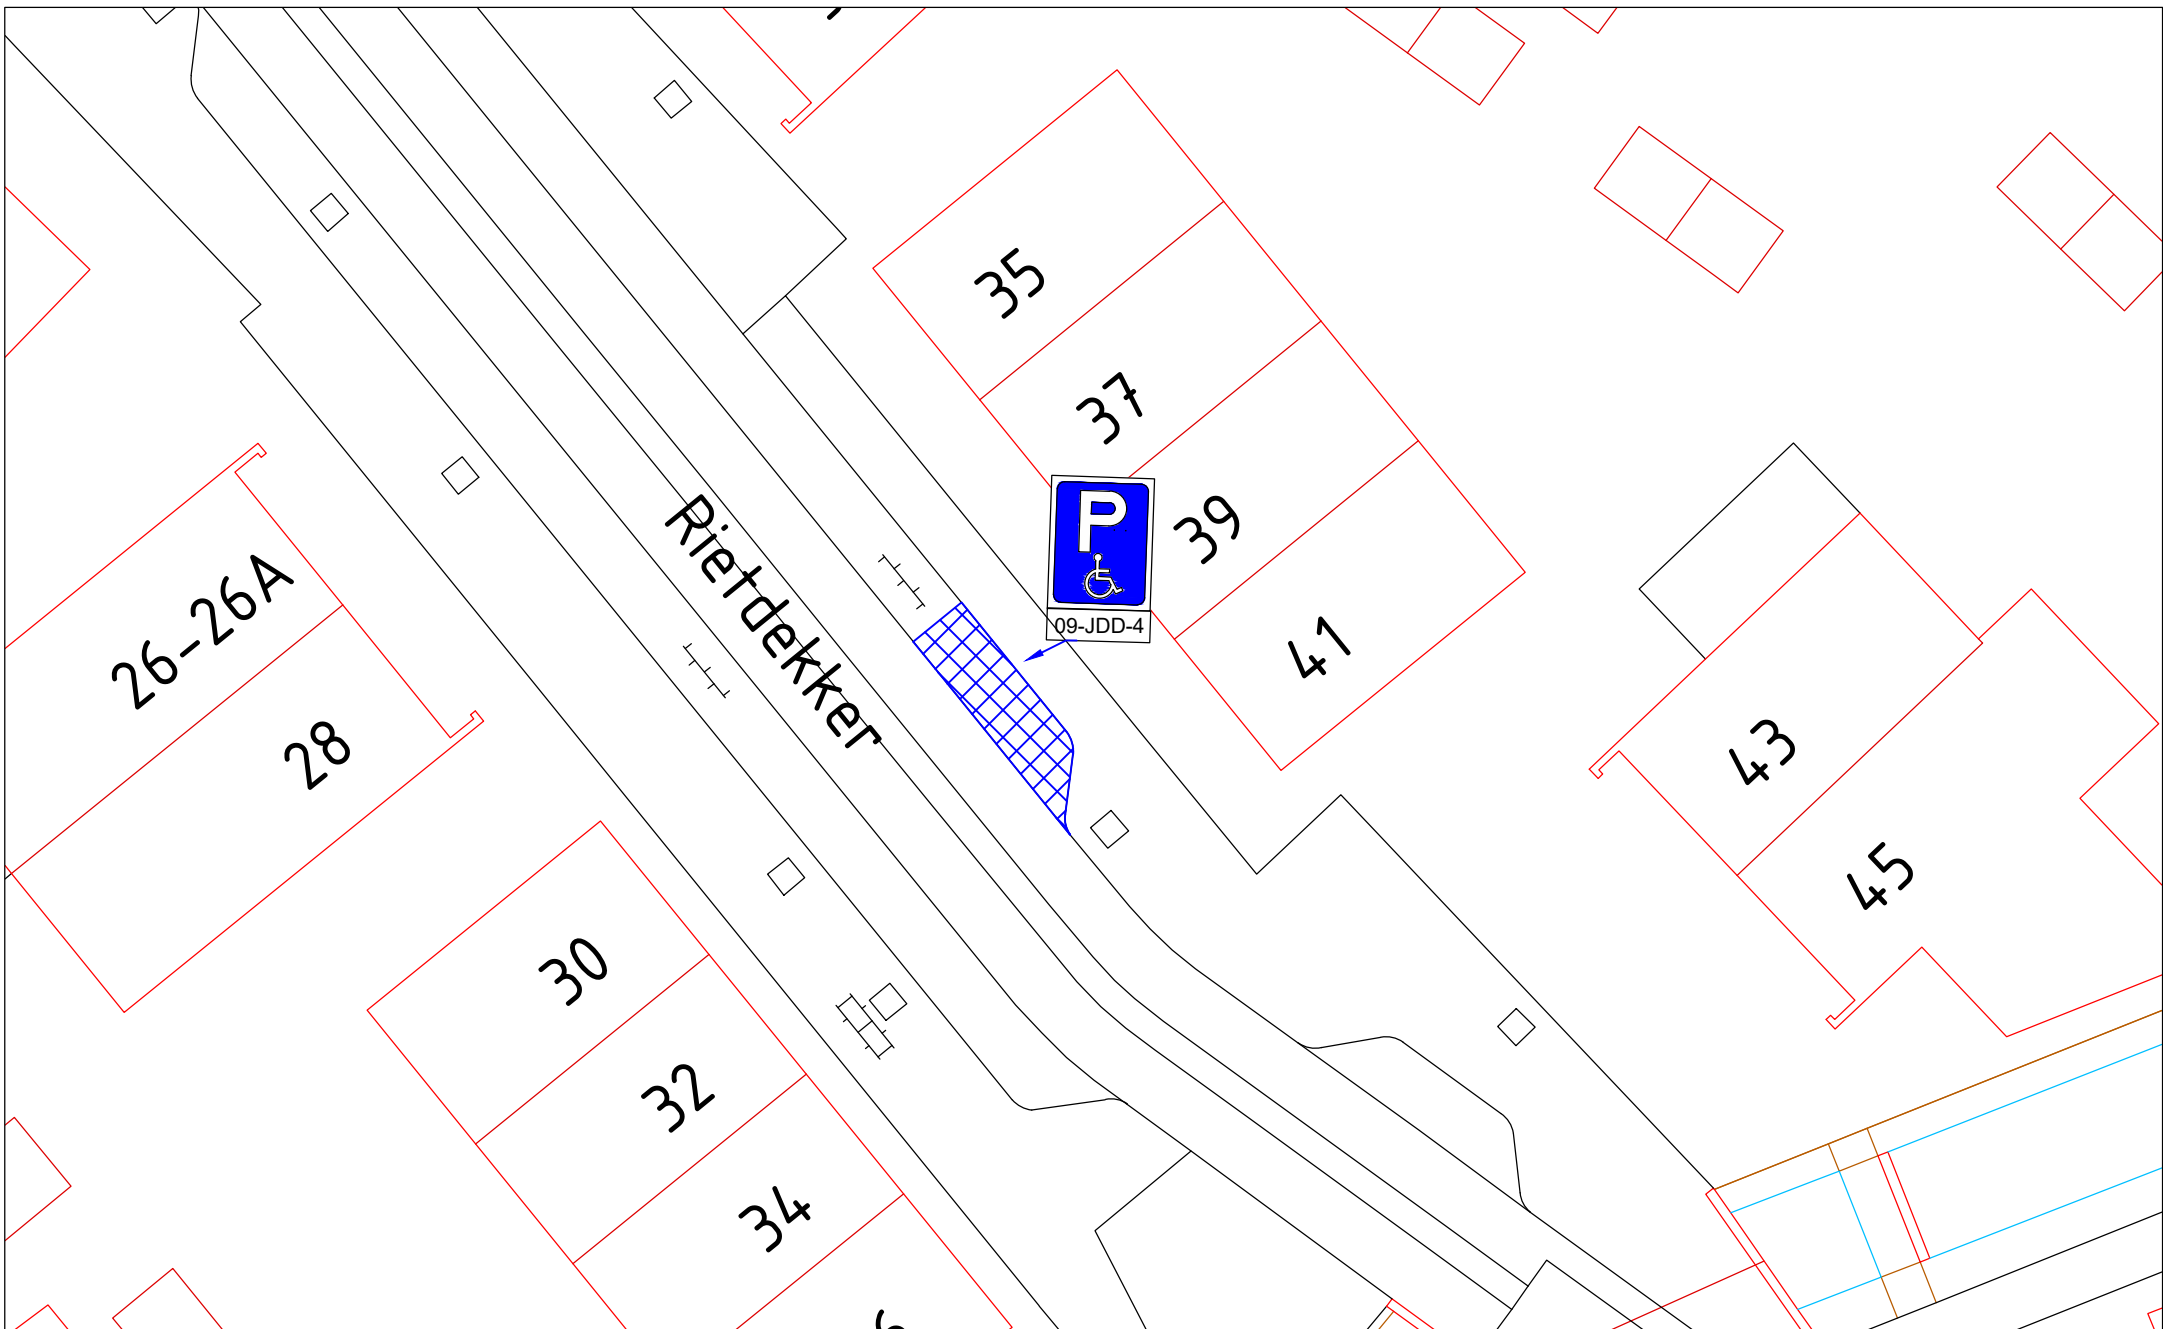

**WERKORGANISATIE
Druten Wijchen**
Domein Fysieke leefomgeving
Team Geo-informatie

Bijlage bij verkeersbesluit

Datum	Formaat	Schaal	Domein	Rubriek	Groep	Tek. nr.
270922	A4	1:250	Fysiek	LV	09	046

Get. RK
Gew.
Gew.

Parkeerplaats t.h.v. Rietdekker 39, Wijchen
Gehandicaptenparkeerplaats