


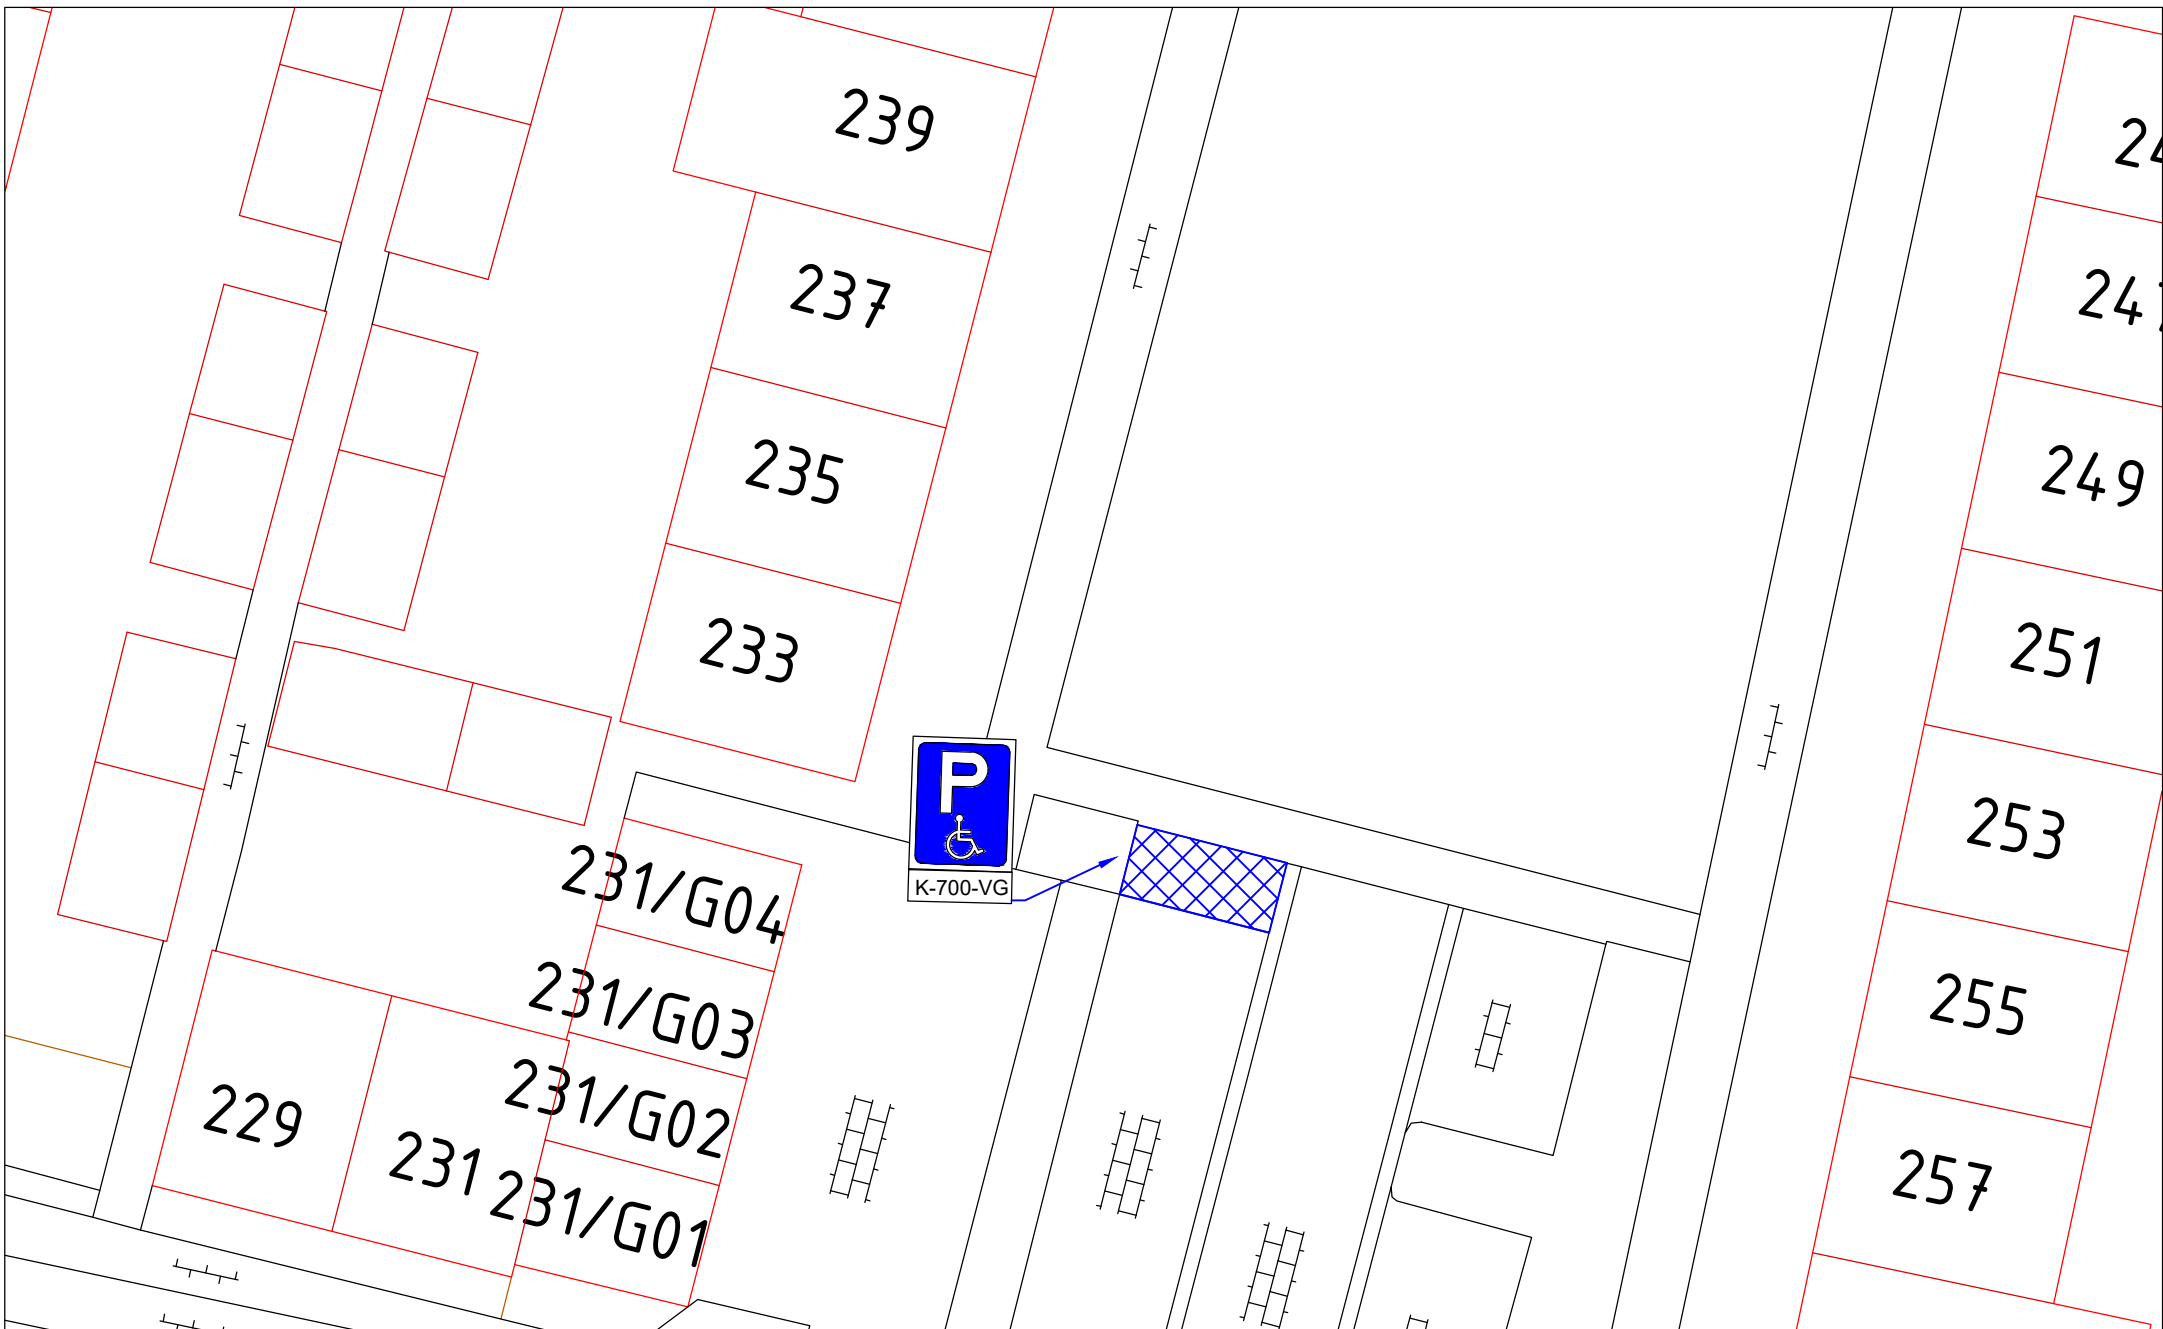

 WERKORGANISATIE Druten Wijchen Domein Fysieke leefomgeving Team Geo-informatie	<i>Bijlage bij verkeersbesluit</i>					Get. RK		<i>Parkeerplaats t.h.v. Zwanensingel 239, Wijchen</i> <i>Gehandicaptenparkeerplaats</i>	
						Gew.			
						Gew.			
	Datum	Formaat	Schaal	Domein	Rubriek	Groep	Tek. nr.		
	270922	A4	1:250	Fysiek	LV	05	060		