


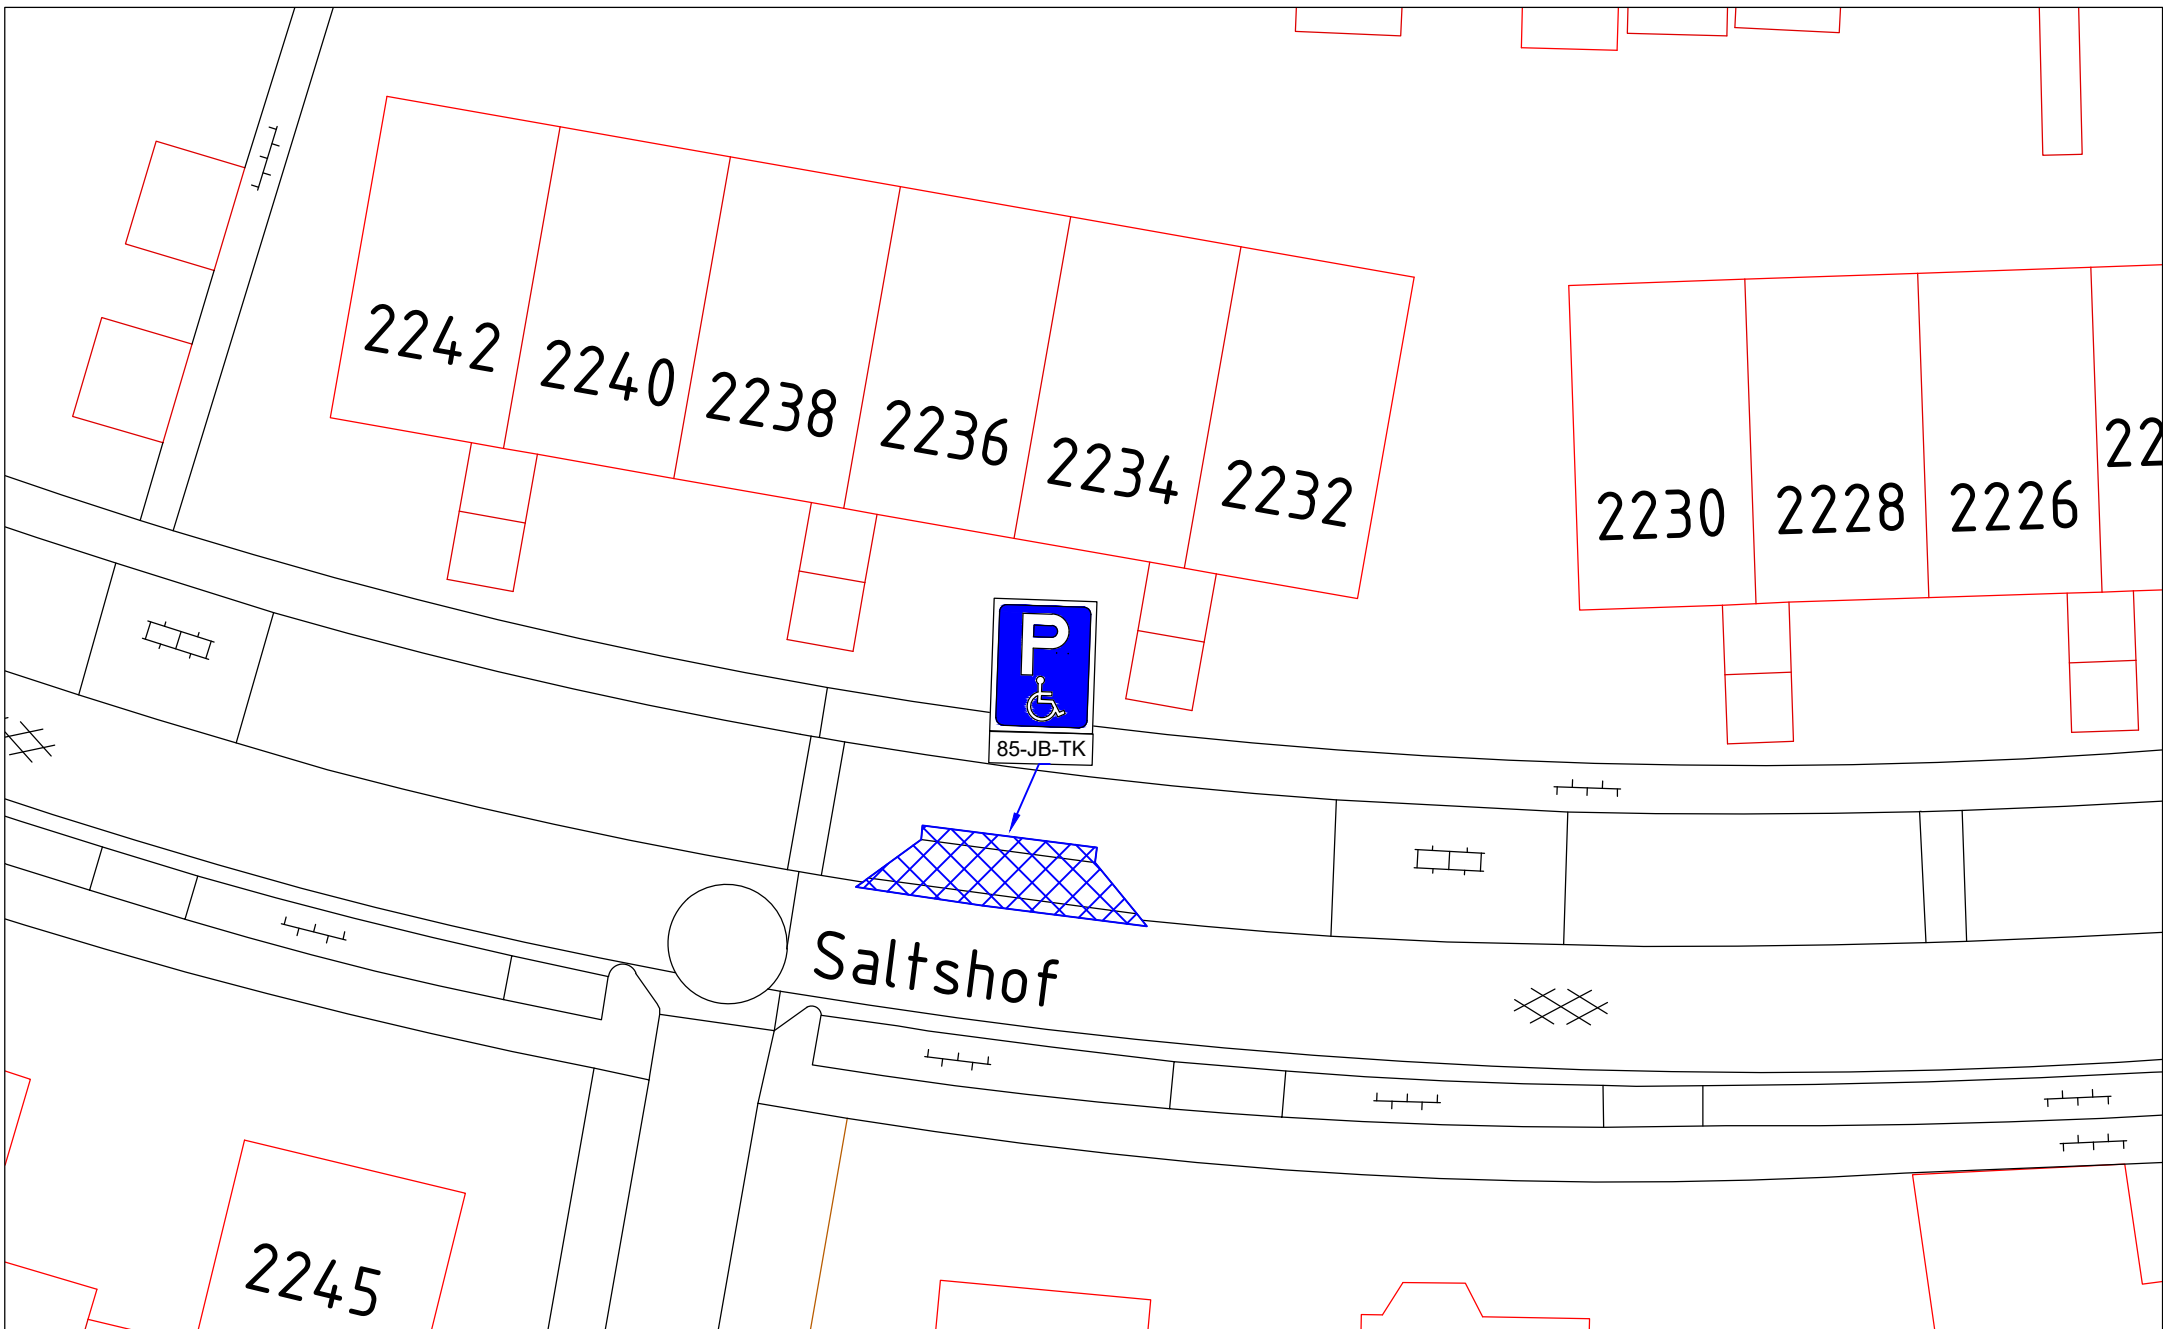

 WERKORGANISATIE Druten Wijchen Domein Fysieke leefomgeving Team Geo-informatie	Bijlage bij verkeersbesluit					Get. RK		Parkeerplaats t.h.v. Saltshof 2234, Wijchen Gehandicaptenparkeerplaats
						Gew.		
						Gew.		
	Datum	Formaat	Schaal	Domein	Rubriek	Groep	Tek. nr.	
	270922	A4	1:250	Fysiek	LV	07	029	