


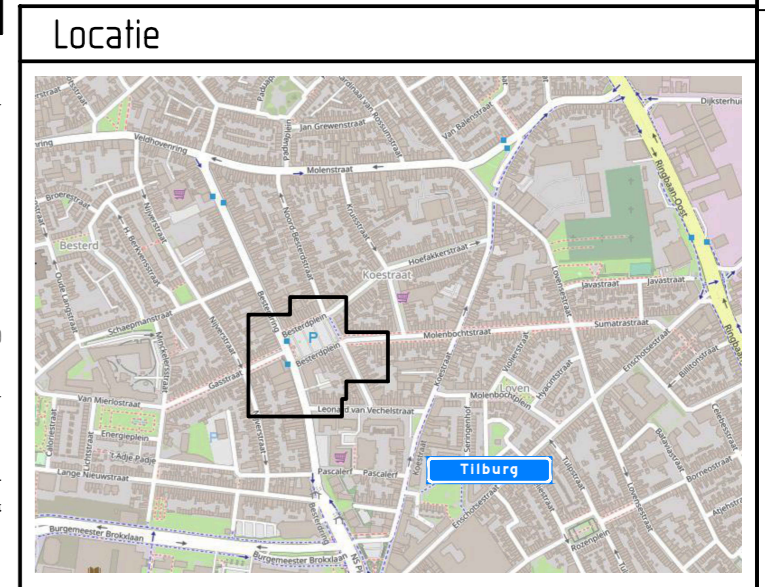

bestaand onderbord vervangen door nieuw onderbord, bevestigen aan bestaande flespaal



Afmetingen standaard borden RVV

		type bord			
vormgeving bord	maat	bordn	bordn	bordn	bordn
rond	diameter	400	600	800	1000
driehoek	zijde	500	700	900	1100
vierkant	zijde	400	600	800	1000
rechthoek	breedte	300	400	600	800
	hoogte	450	600	900	1200
achthoek	hoogte	X	700	900	X

maten in mm

Plaatsing RVV-bebording

De hoogte van de onderkant van het bord ten opzichte van het wegdek bedraagt minimaal 2,20 m

Verklaring

aanwezig bebording

aanwezig bebording verwijderen

bebording bevestigen op flespaal tenzij anders vermeld

afdeling Ruimtelijke uitvoering

GEMEENTE TILBURG

Postadres: Postbus 90155, 5000 LH Tilburg

Besterdplein

RVV parkeerverbod

bestandsnaam TSned: Besterdplein (RVV parkeerverbod)

projectnummer TSned: 511101

datum: 29-09-22

getekend: FVE	controle: RDI	versie: A	
schaal: 1:500		omschrijving: Concept	
formaat: A2			