
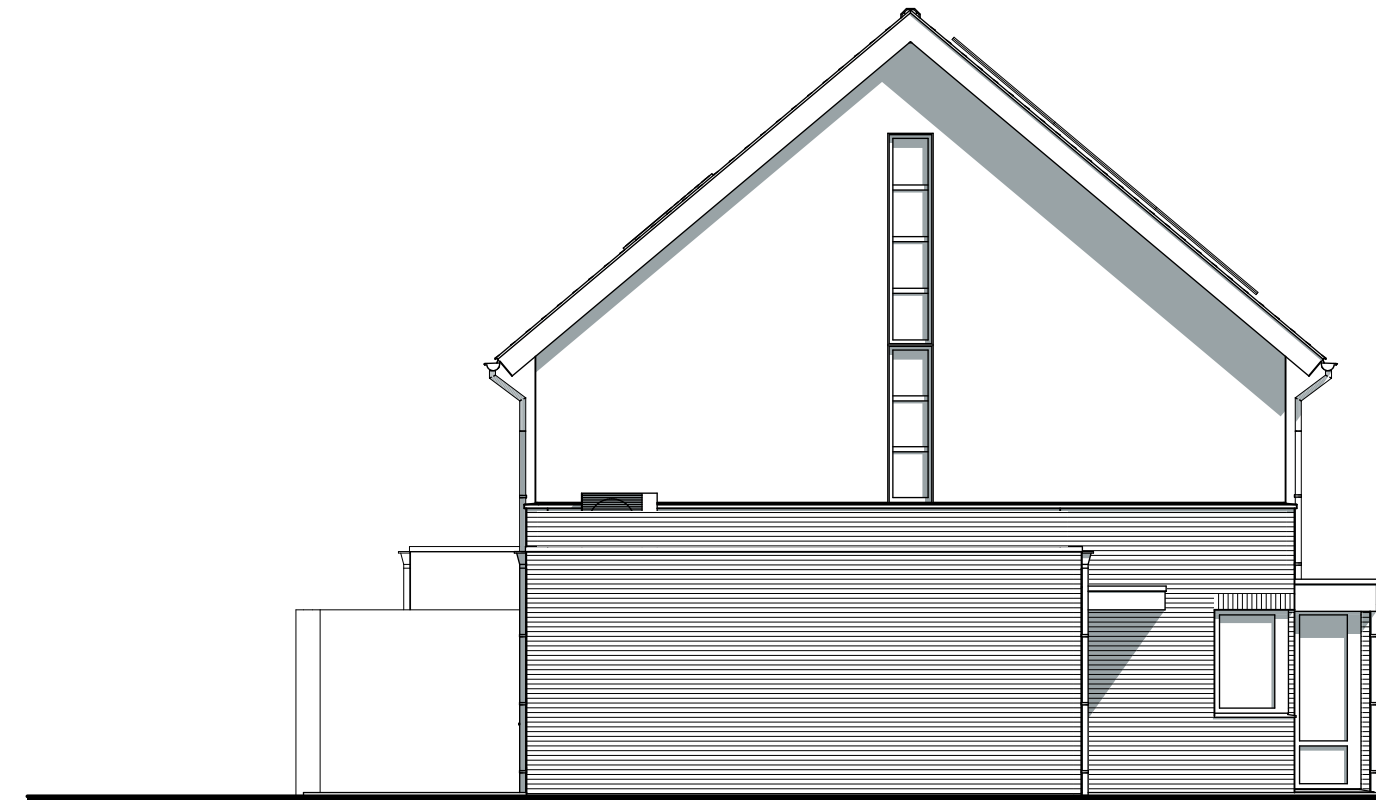



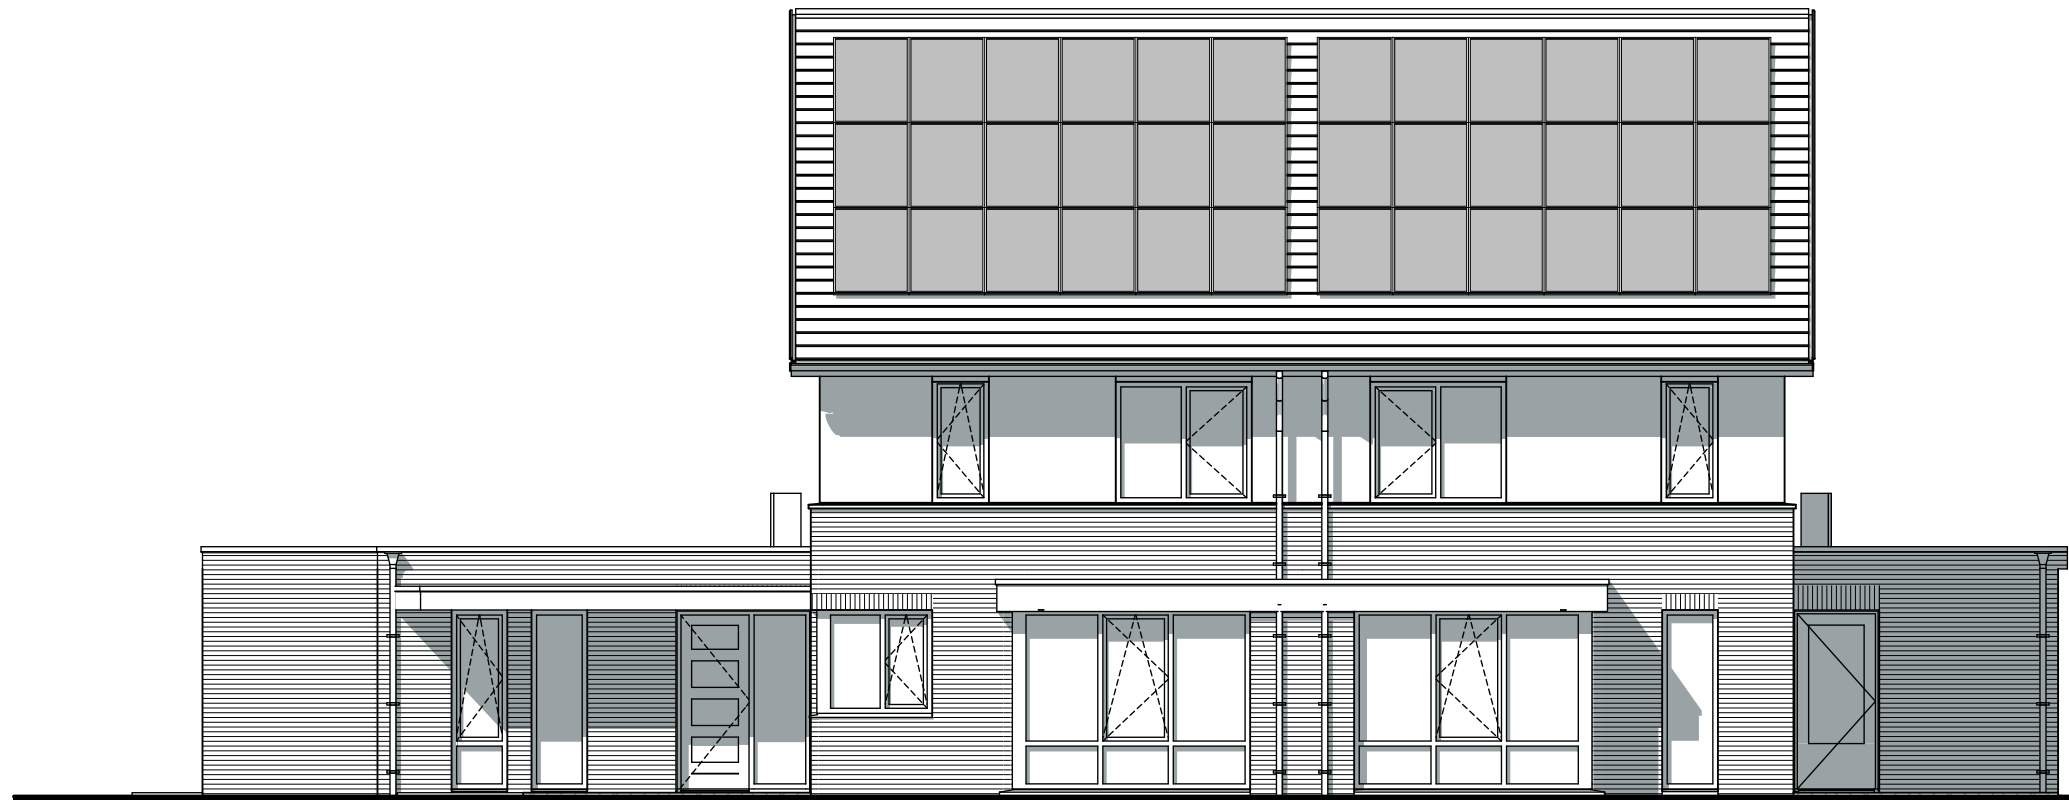


06-07 VG
1:100
kavel 6-7 voorgevel

06-07 RG
1:100
kavel 6-7 rechterzijgevel



06-07 AG
1:100
kavel 6-7 achtergevel

06-07 LG
1:100
kavel 6-7 linkerzijgevel

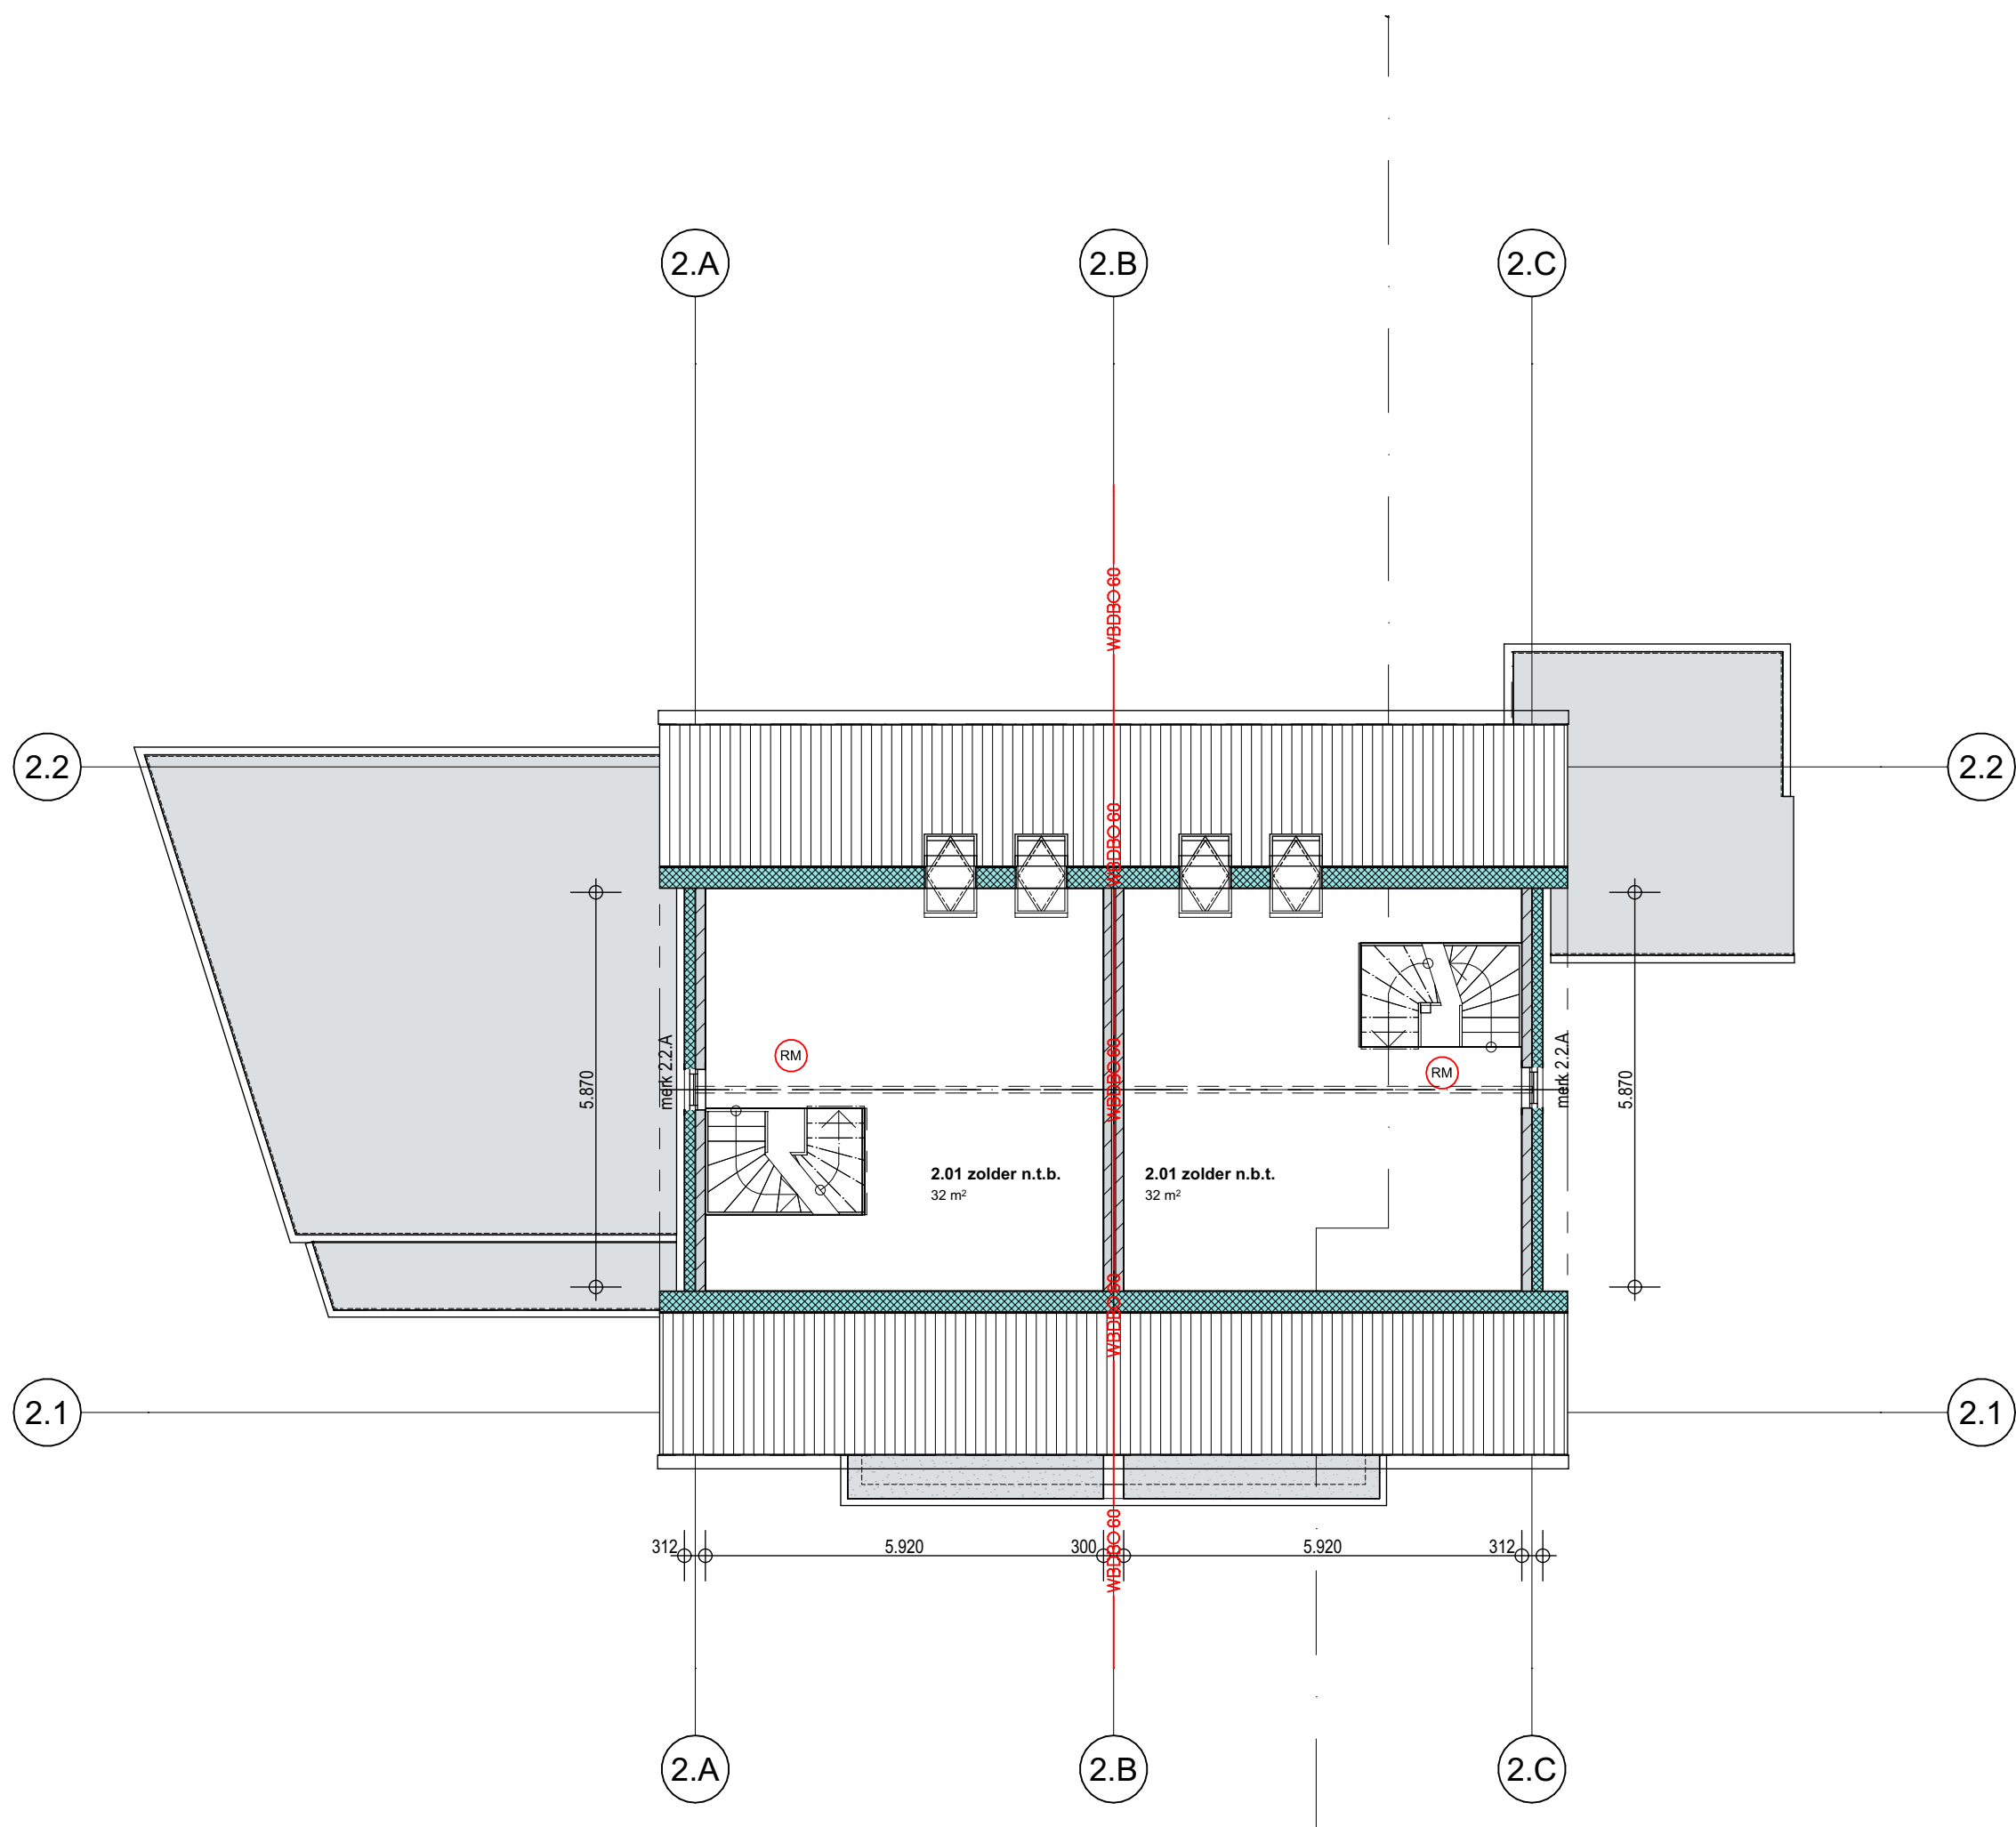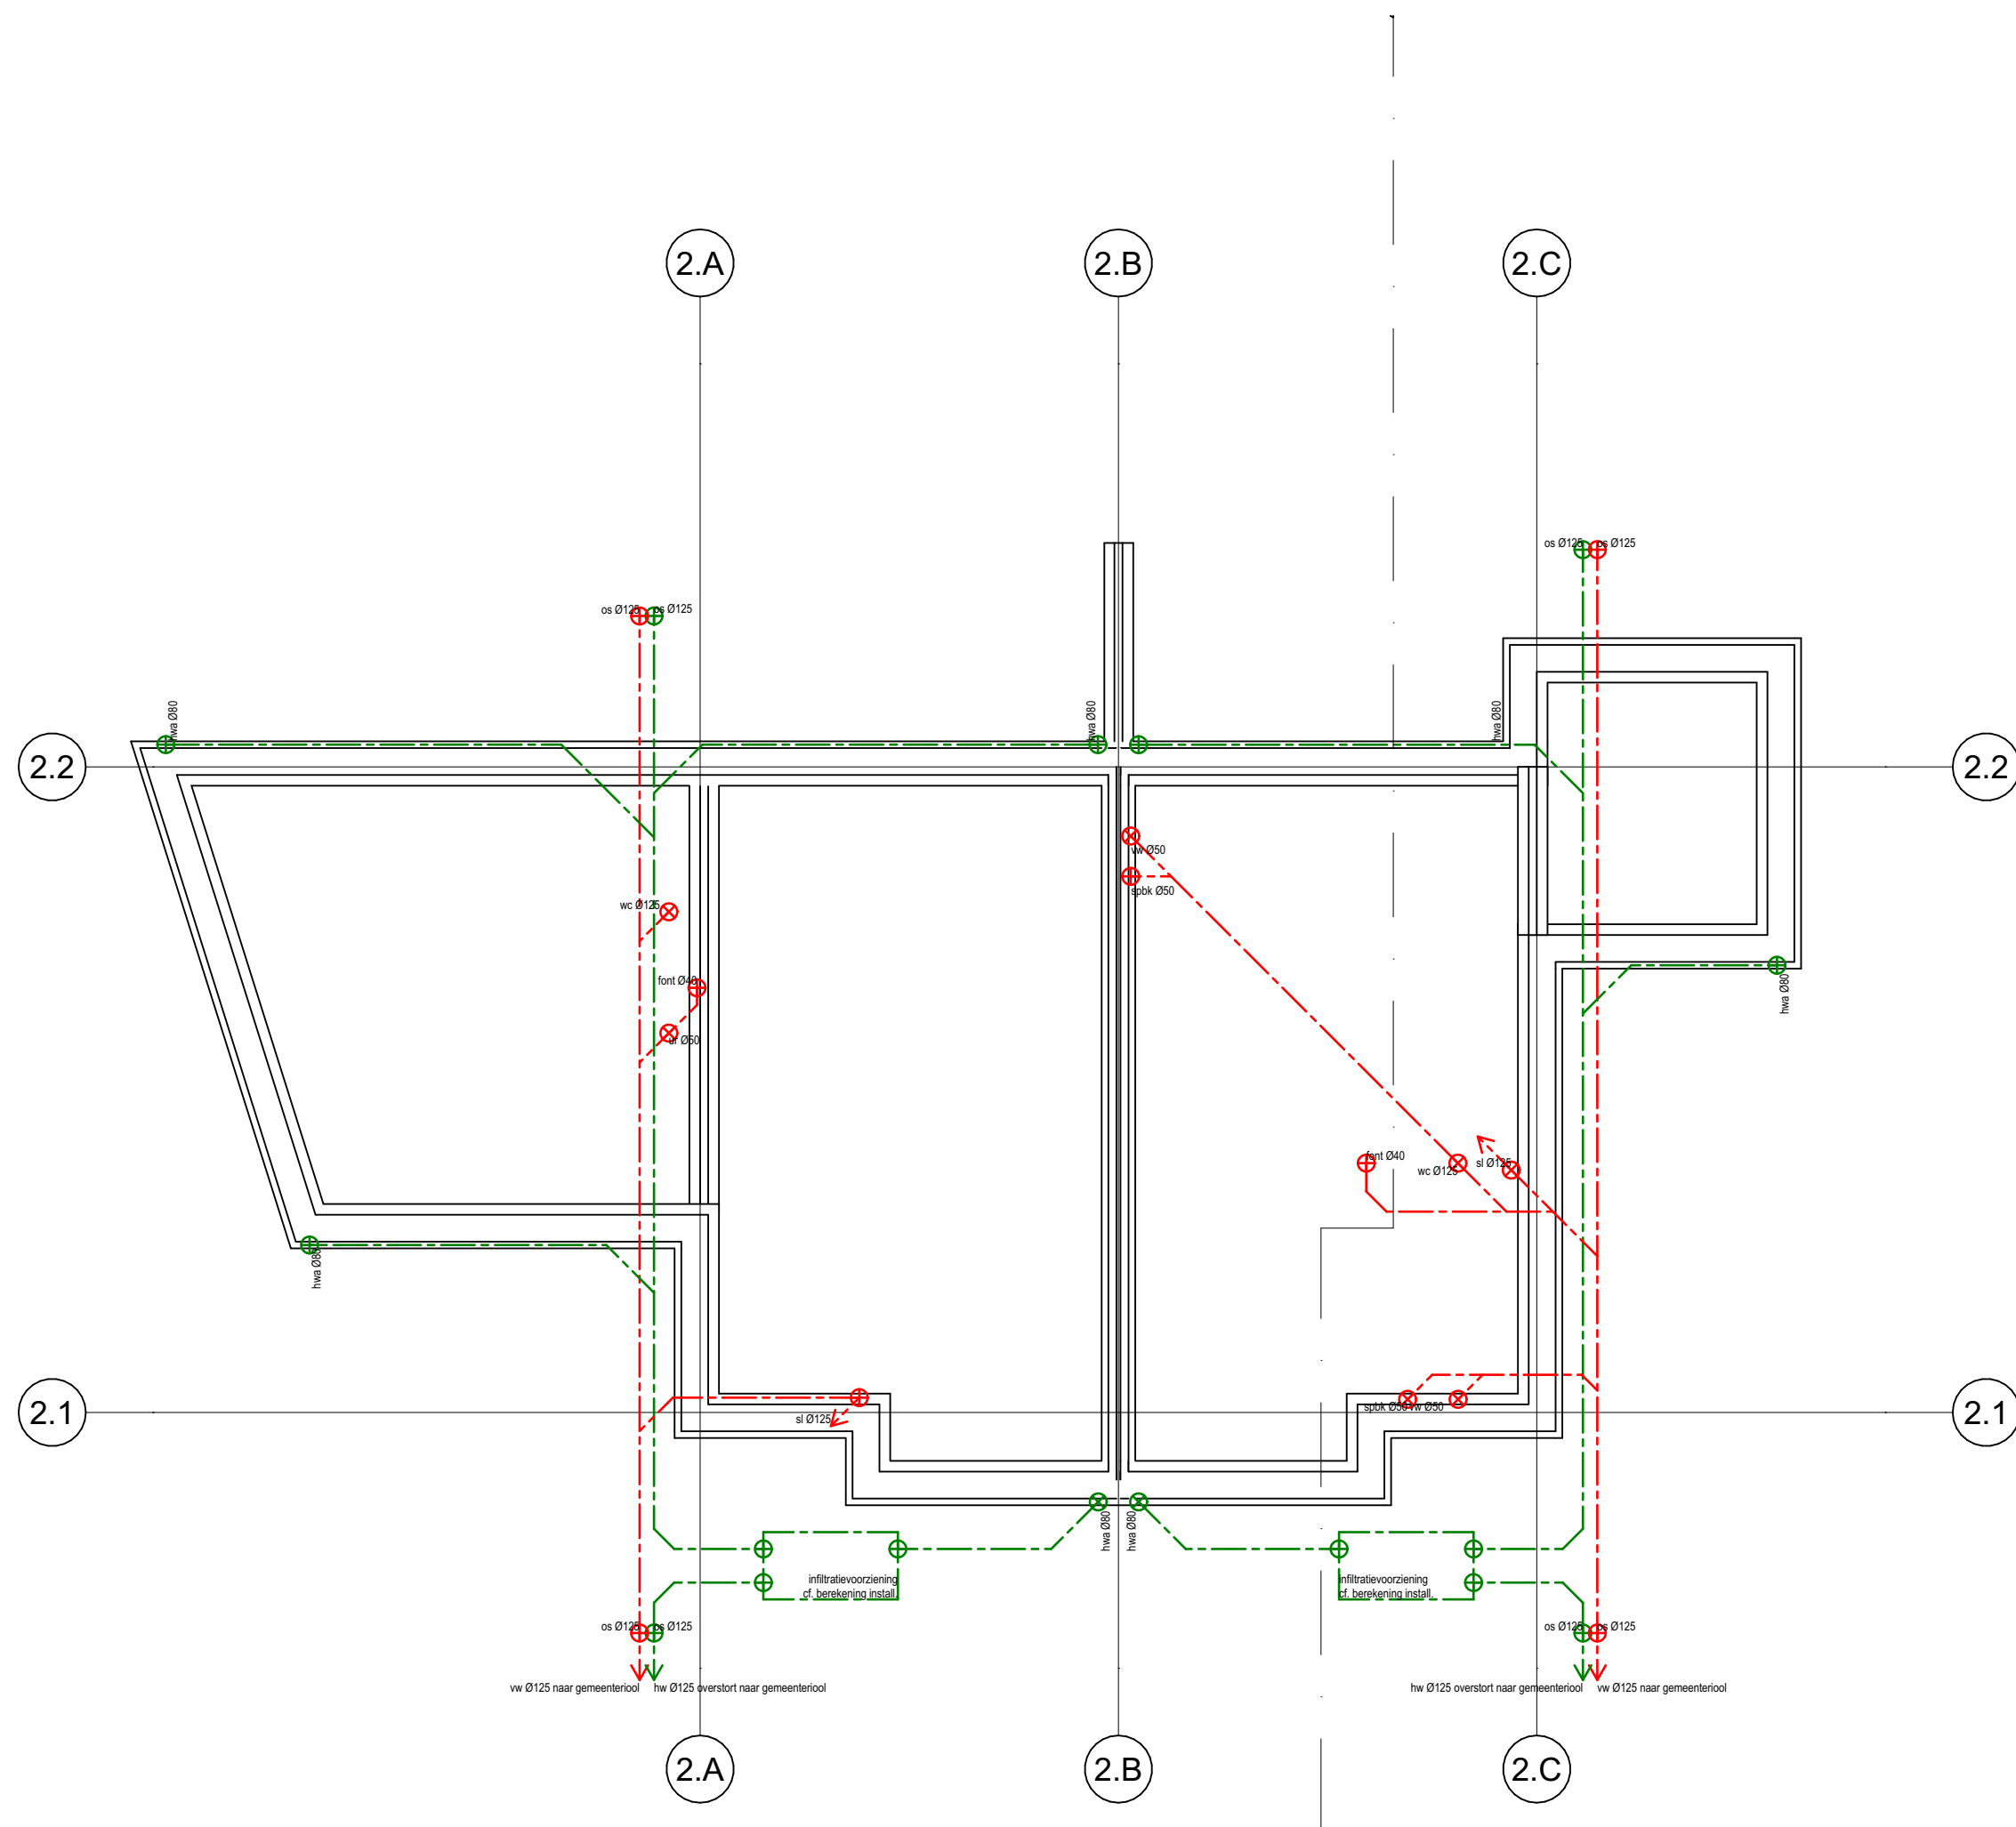

-1.
1:100
fundering

2.
1:100
tweede verdieping

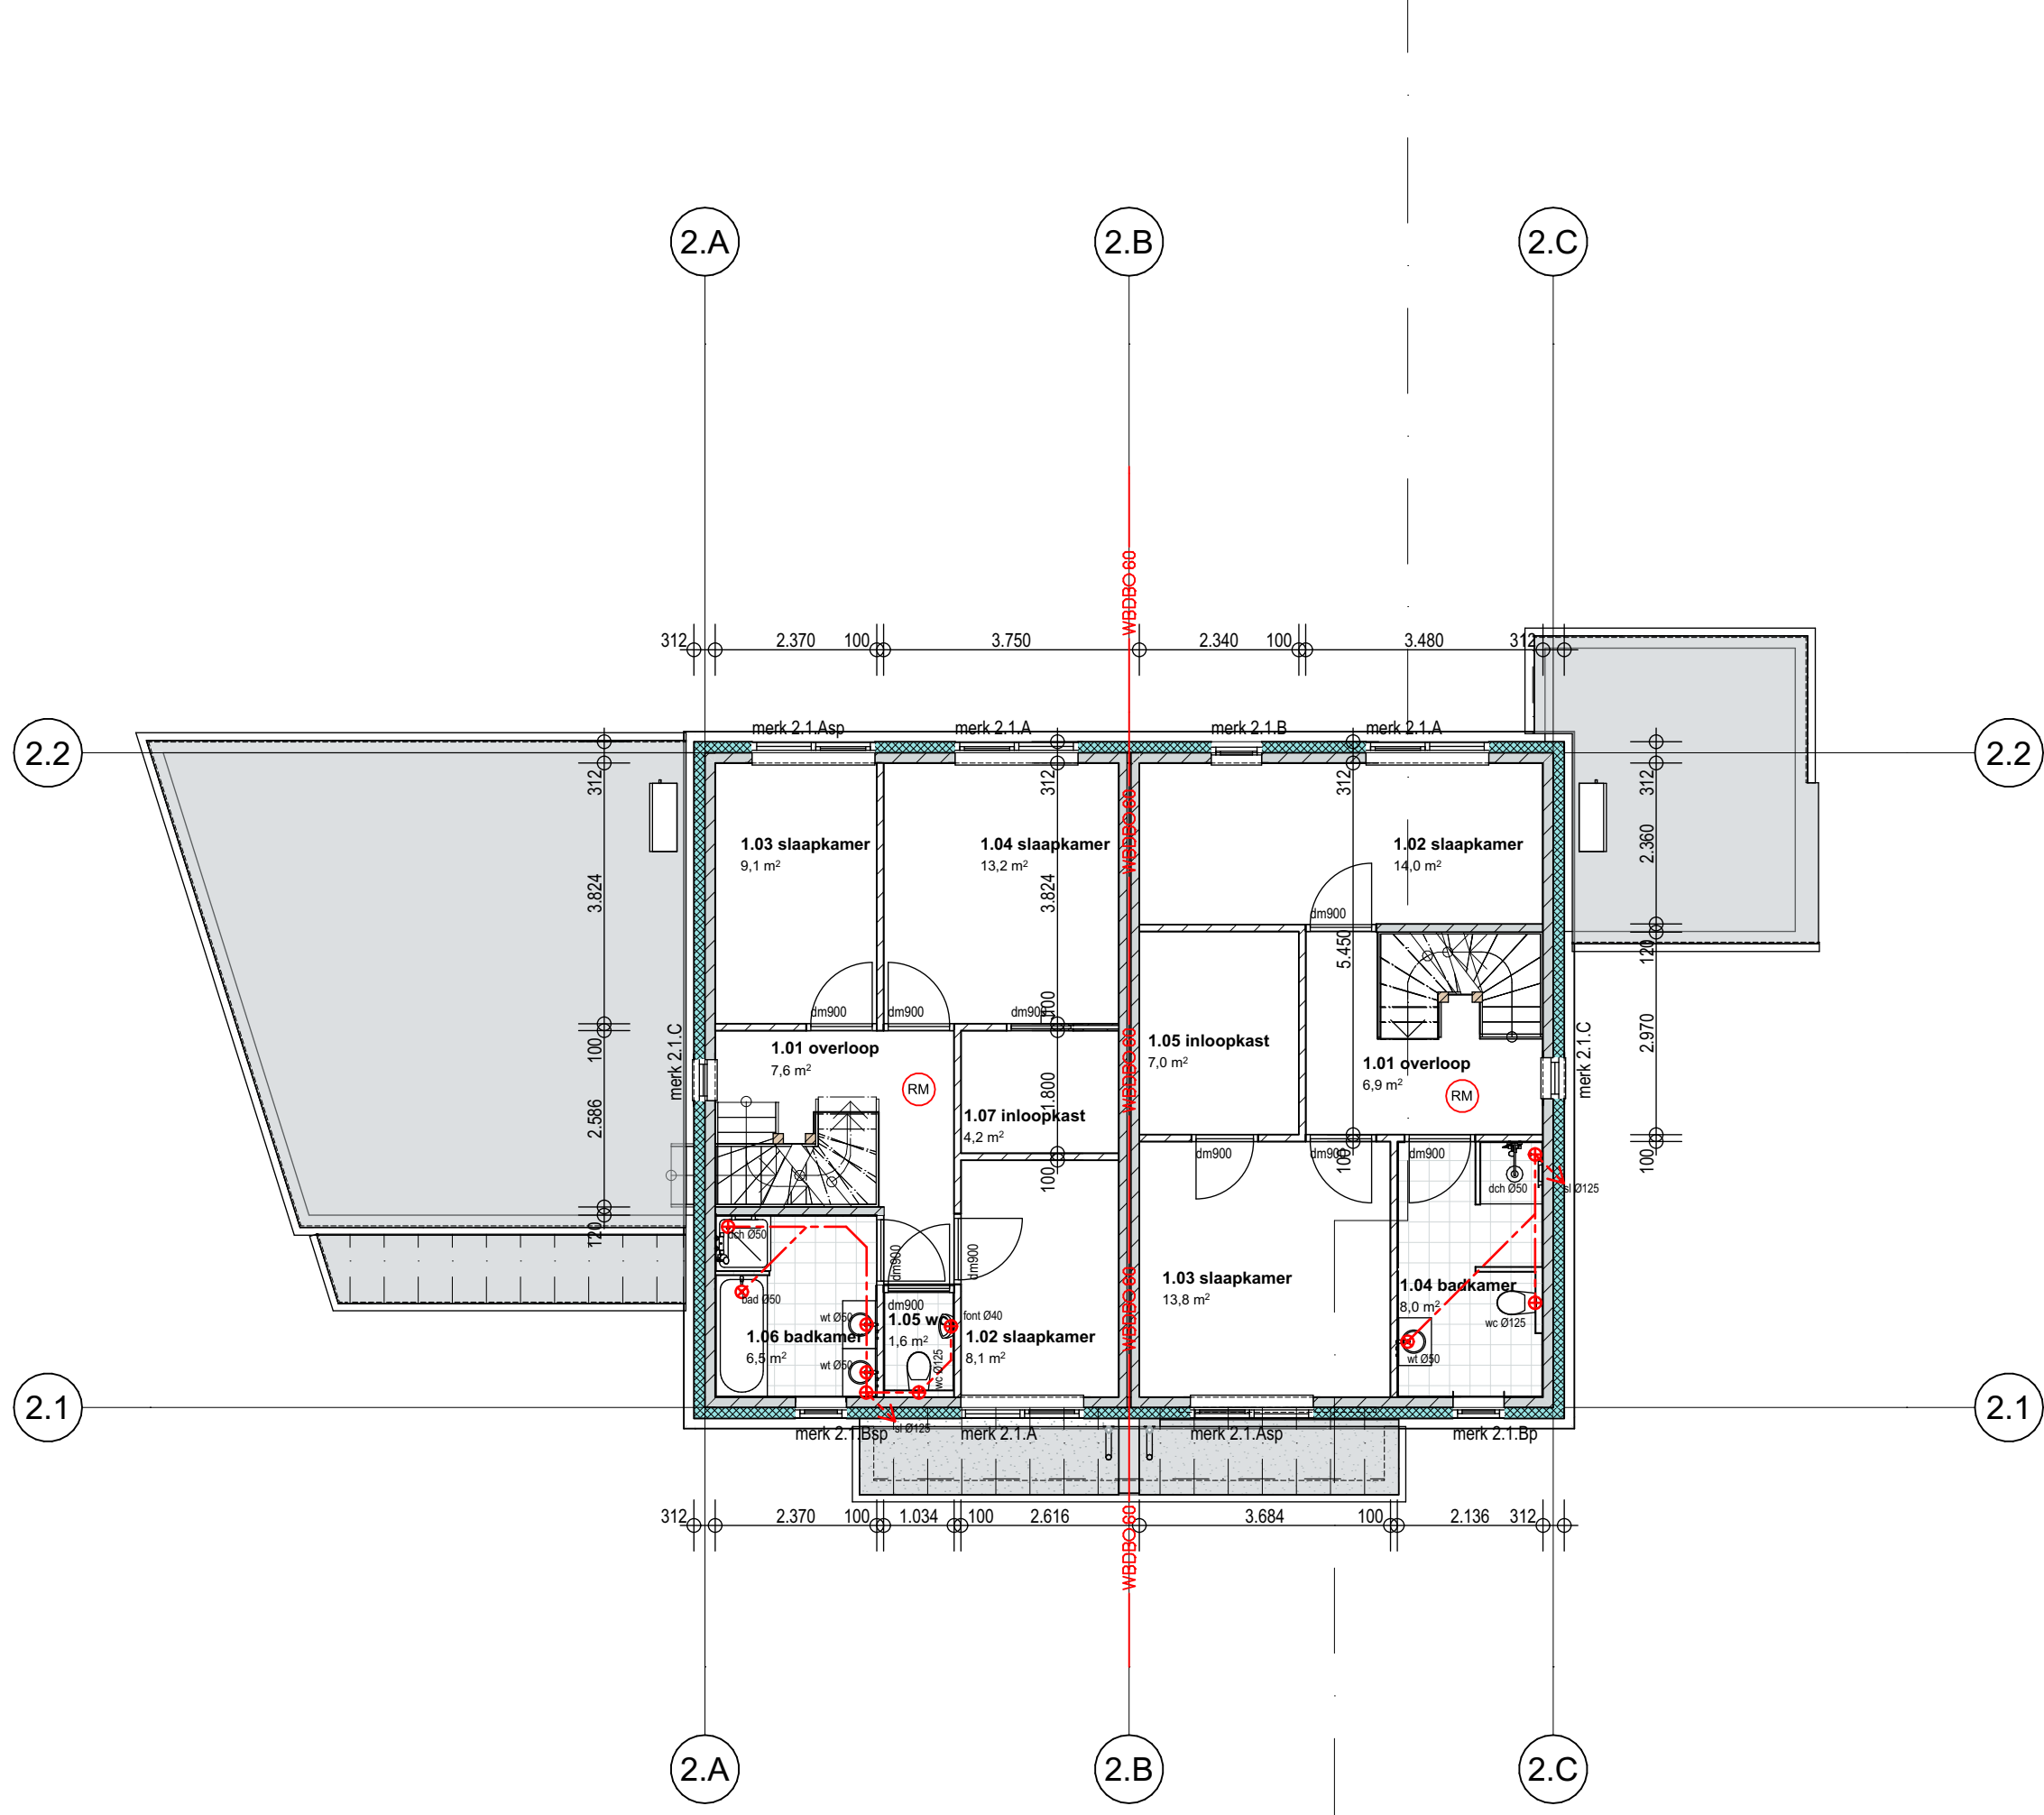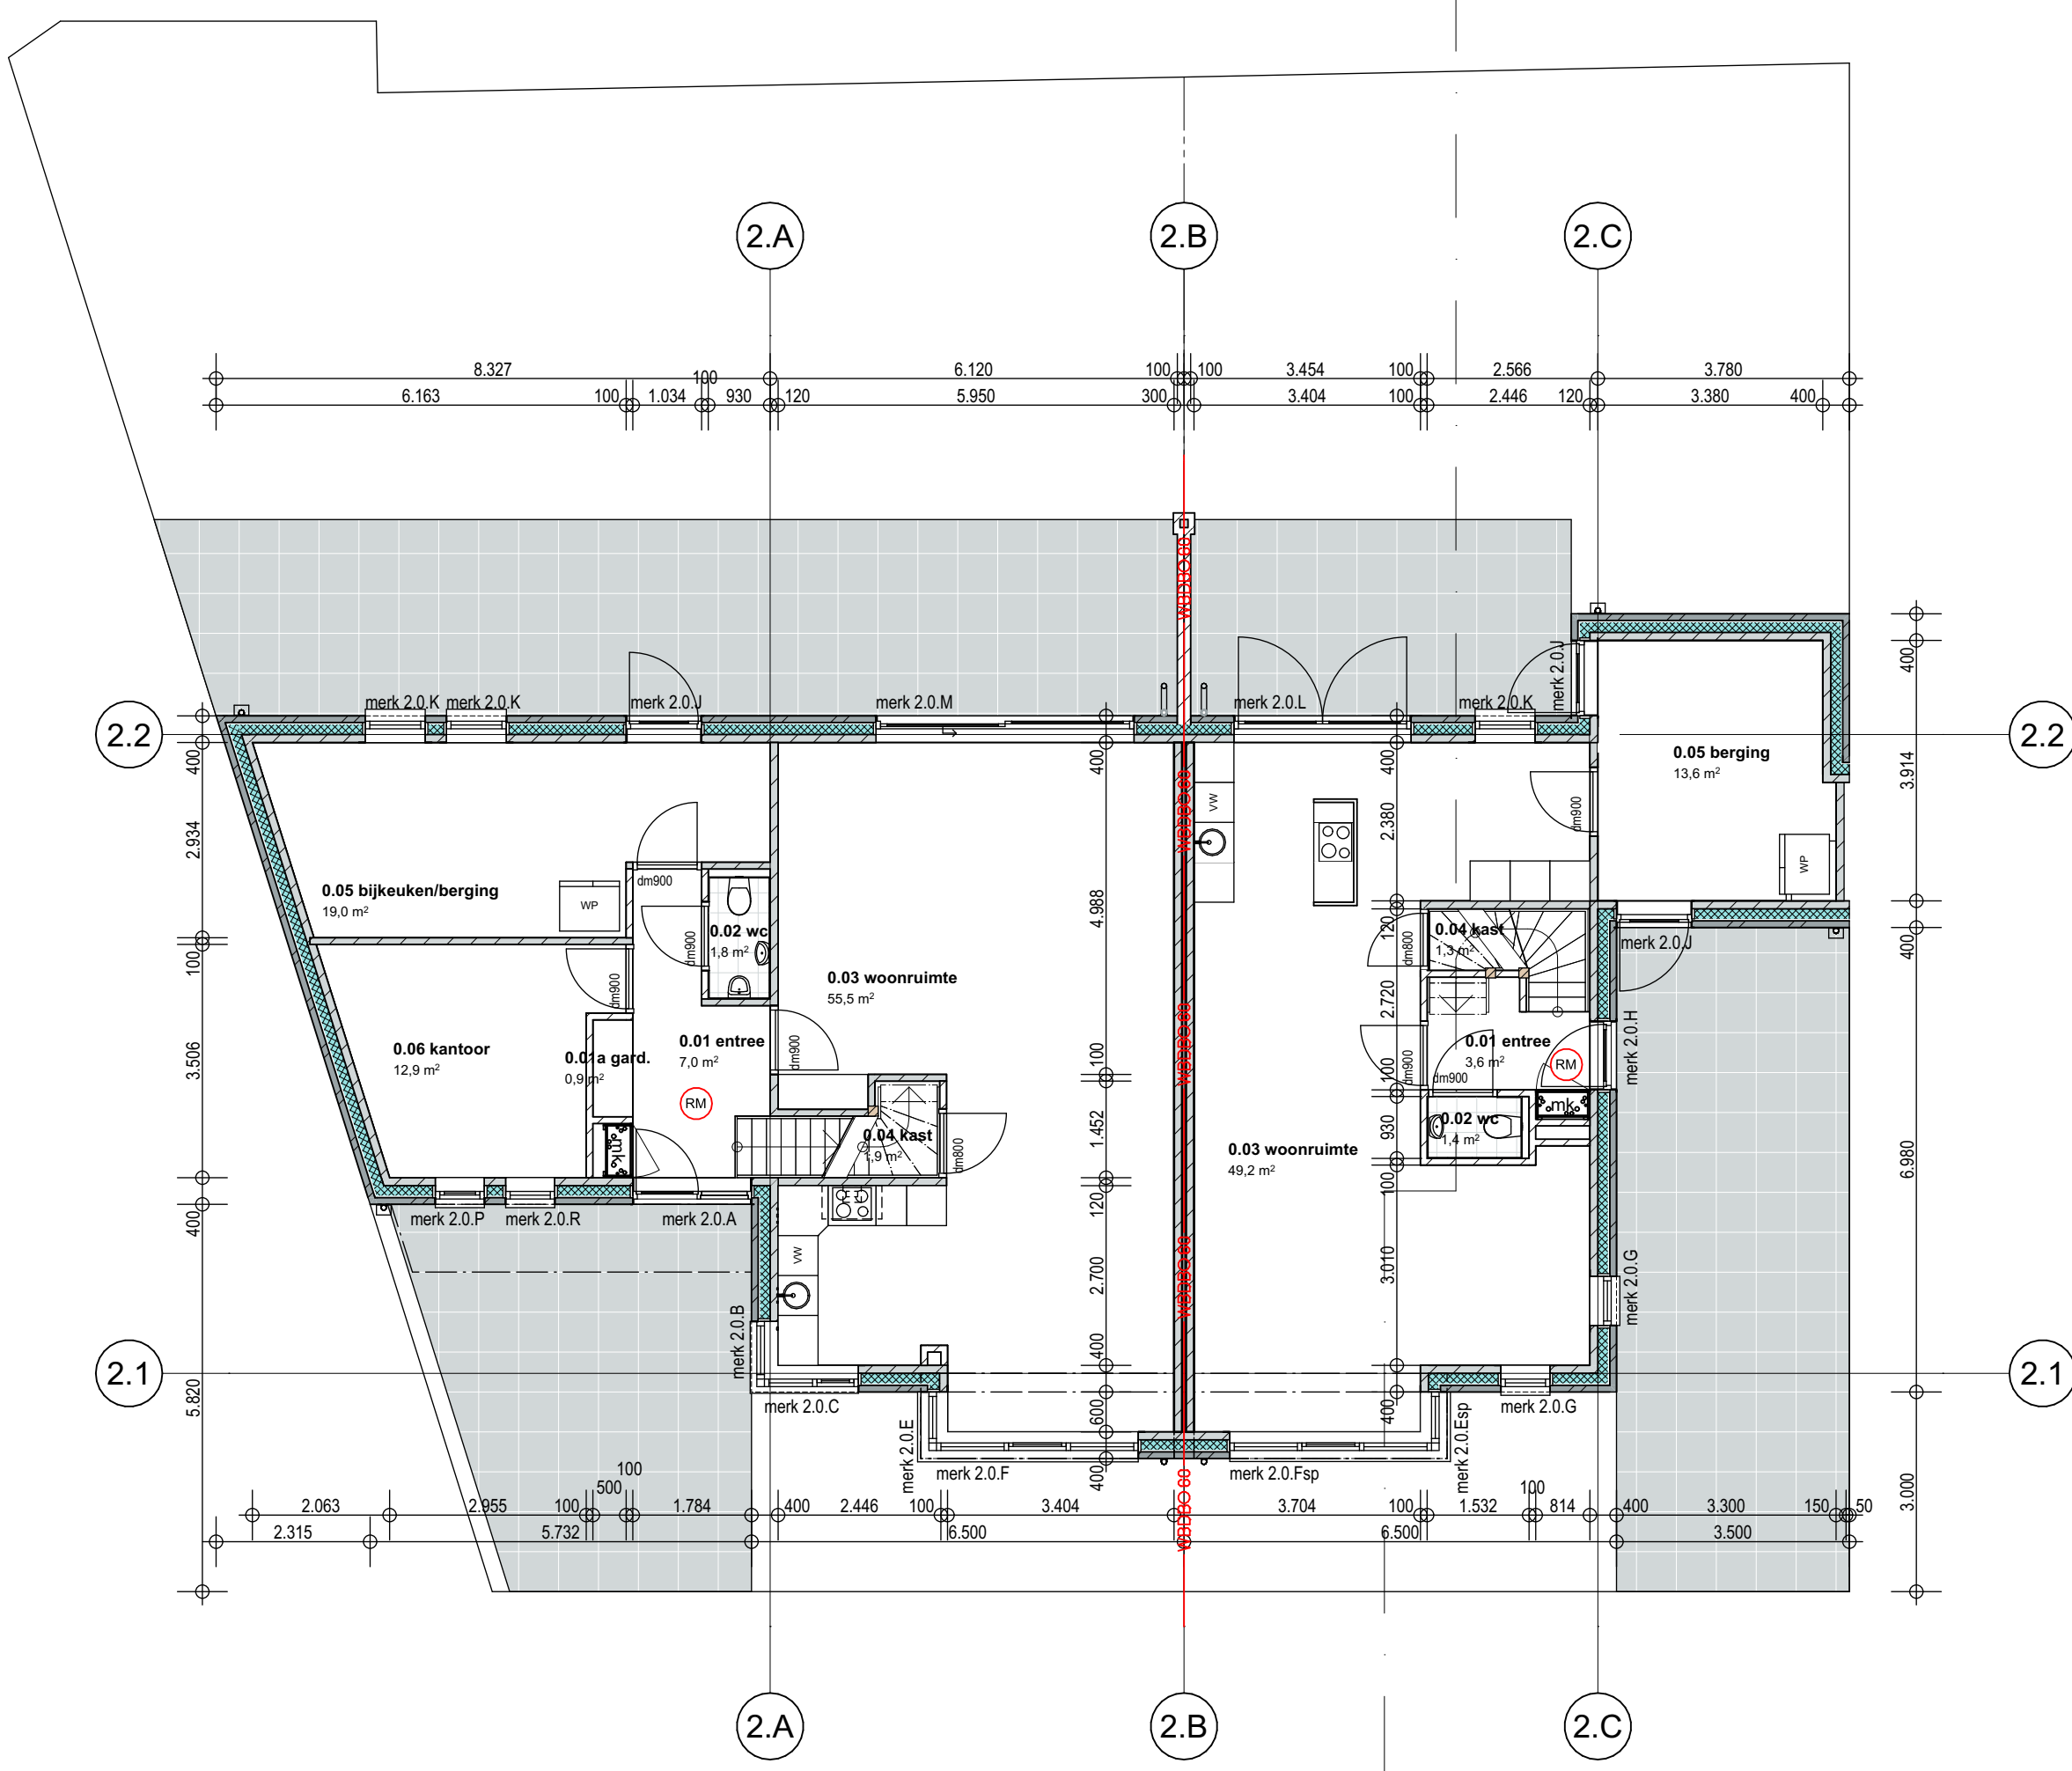

0.
1:100
begane grond

1.
1:100
eerste verdieping

renvooi kleuren & materialen:

gevels begane grond	:	baksteen handvorm wild verband	grijsbruin genuanceerd
gevels verdiepingen	:	gevelstucwerk	gebroken wit
borstweringpanelen	:	n.v.t.	
dakbedekking schuin dak	:	keramische dakpannen	Monier Nieuwe Hollander blauw gesmoord
goten en hwal's	:	bitumineus	lichtgrijs
boelboorden/windveren	:	zink	natuur
dakrand platdak	:	rockpanel	lichtgrijs
dakrand overkapping	:	aluminium daktrim	lichtgrijs
kozijnen	:	rockpanel	lichtgrijs
ramen	:	kunststof	donkergrijs
deuren	:	kunststof	lichtgrijs
garagedeuren	:	kunststof	lichtgrijs
	:	n.v.t.	

RENOVOI

CONSTRUCTIE

- Alle constructies en binnen-buitenwanden conform tekening en berekening constructeur

VOCHTWERING RUIMTEN

- wandwerking toelaten t/m o.k. plafond vochtwerend
- wandwerking bodembrek t/m o.k. plafond vochtwerend
- wandafwerkingen conform NEN 2778

VENTILATIE

- natuurlijke bevoer / mechanische afvoer met warmte terugwinning e.a. volgens tekening.
- BENG-beveiliging en voggie installateur
- afvoer afvalgas te voorzien van terugslagklep conform NEN 1007 en NPR 1008
- mechanische voorzien van ventilatie min. 20m³/h per m² met een minimum van 20m³/h middels roosters boven en onder in de deur (NB: geen gasaanraking)

INSTALLATIES

- electra min. volgens NEN 1010
- meter ruimte volgens NEN 2768
- aantal en type zonnepanelen d. BENG berekening
- installaties volgens aan Bouwbesluit afs. 6.13

AFVOER WYTI & BELUCHTING

- volgens capiteitsbeluchting & tekening installateur
- mechanische ventilatie en beluchting standleiding volgens NEN 2767

RUIMTE BEPALING

- conform NEN 2582 2007:
- woonkamer: verteilruimte
- keuken: verteilruimte
- slaapkamer: verteilruimte
- woonruimte: verteilruimte
- entree: verteilruimte
- overloop: verteilruimte
- wc: toilet ruimte
- badkamer: badruimte
- m.k.: meter ruimte
- berging/schijfkeuken: bergruimte

OVERIGE

- infillatie: Q=10 conform BENG berekening
- details uitvoeren conform GBR lichtschikbewo
- installatie i.t.b. volgens voggie installateur
- inwer nutsovereenkomst i.o.m. nutsbedrijven
- waar nodig riolering gelidewerend ontlasten
- binnenruimte (B2) 25m², lang anders vermeld: uitvoering d. afvalwater
- muur- en ratenwering conform afdeling 3.10 van het Bouwbesluit

NEN-NORMEN

- meterkasten volgens NEN 2768
- daglichtaanleg volgens NEN 2057
- drinkwatervoorziening volgens NEN 1006
- warmteinstallaties volgens NEN-EN 12057 en NEN-EN 80
- hang- en buitewerk uitvoeren conform NEN 5006 en afdeling 2.25 van het bouwbesluit met weerstandsklasse van minimaal 3

BRANDVEILIGHEID

- ruimte voorzien van rookmelder(s) d. de primaire inrichtingsgevel van NEN 2555
- brand- en rookklasse van toe te passen materialen voldoen aan Bouwbesluit afd. 2.9

RIOLERING

- binnenriolering overeenkomstig NEN 3215 en NPR 3216
- capaciteitsberekening & tekening i.t.b. door installateur
- n.v.t. aan te sluiten op uitlopers van het gemeentelijk p.p.v. de afgraven
- riolewater wordt tot 30cm³/m² per literend op eigen terrein

Legenda riolering

- h(w) = riolewater (afvoer)
- v(w) = riolewater
- sp(w) = spoelbak
- d(w) = douche
- w = wastafel
- f(w) = toilet
- w(c) = watercloset
- v(w) = vuilwater
- w(w) = waswater
- c(w) = condensaat
- o(w) = ontsluitingsput
- u = uitloop
- s = standleiding
- sp = schroefput

riolewater

vulwater



KAV
1:1000
situatie

project: 21012

opdrachtgever:

fase: DO
onderdeel: kv 6-7 plattegronden_gevels
bladnr.: D02_01
datum: 20-12-2021