




VERKEERSBESLUIT

Twee parkeerplaatsen aanwijzen voor opladen elektrische voertuigen

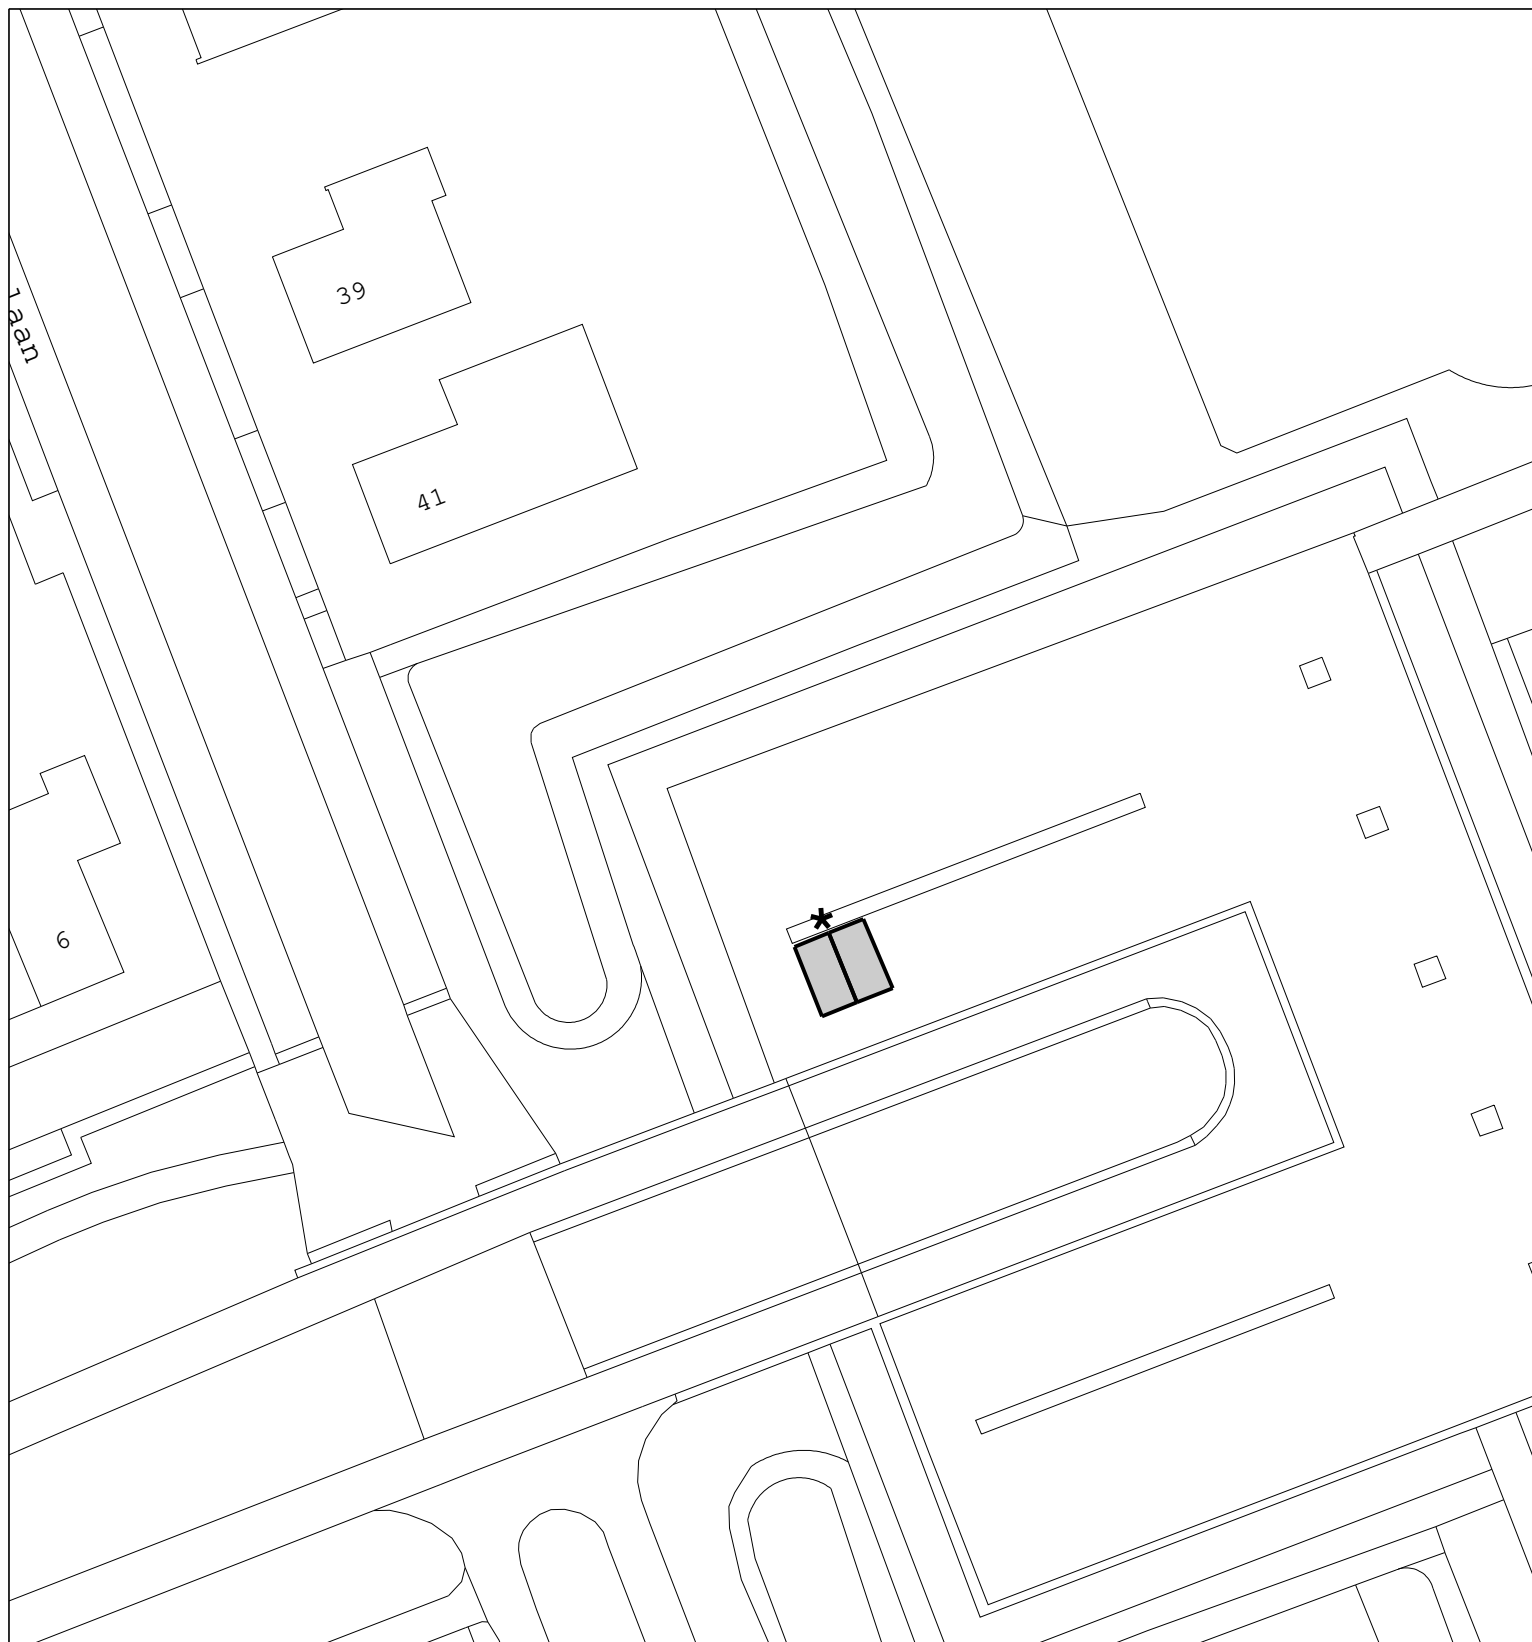

gebied waar besluit betrekking op heeft

Tekeningnummer D.22.1582509

Schaal: 1 : 500

★ bord E4 volgens RVV 1990
voorzien van onderbord opladen elektrische voertuigen



Locatie: nabij Regentesselaan 41 Heerenveen

Tekenaar: T. Huisinga

Datum: 05-10-2022