


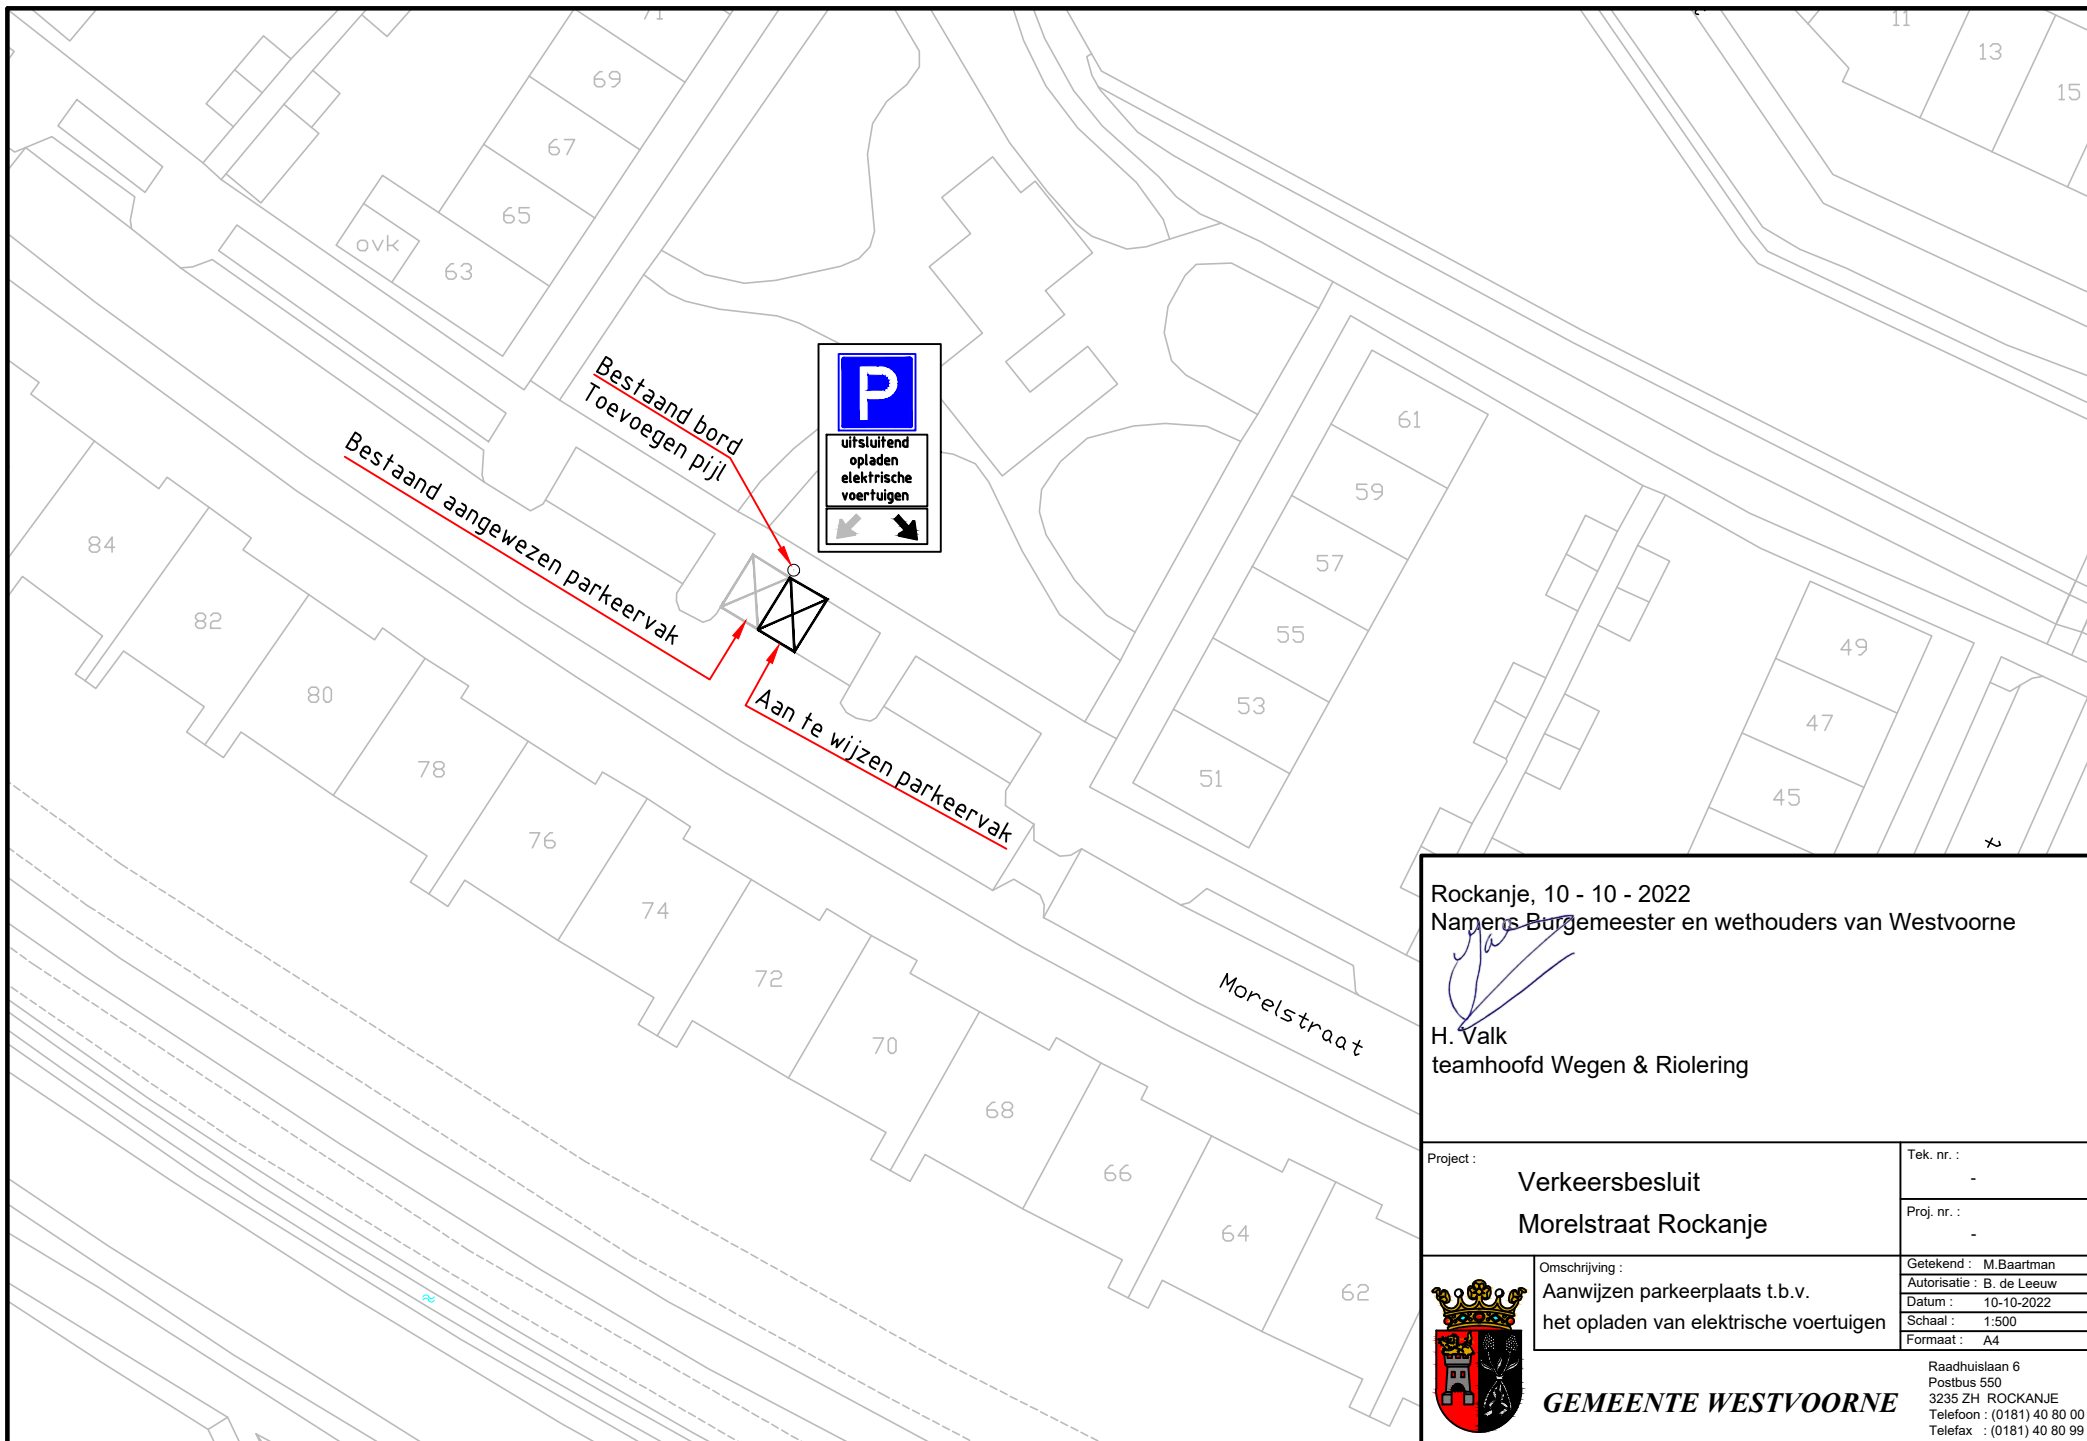

Rockanje, 10 - 10 - 2022
Namens Burgemeester en wethouders van Westvoorne

H. Valk
teamhoofd Wegen & Riolering

Project : Verkeersbesluit Morelstraat Rockanje		Tek. nr. : -
		Proj. nr. : -
	Omschrijving : Aanwijzen parkeerplaats t.b.v. het opladen van elektrische voertuigen	Getekend : M. Baartman
		Autorisatie : B. de Leeuw
		Datum : 10-10-2022
		Schaal : 1:500
		Formaat : A4
	GEMEENTE WESTVOORNE	
		Raadhuislaan 6 Postbus 550 3235 ZH ROCKANJE Telefoon : (0181) 40 80 00 Telefax : (0181) 40 80 99