


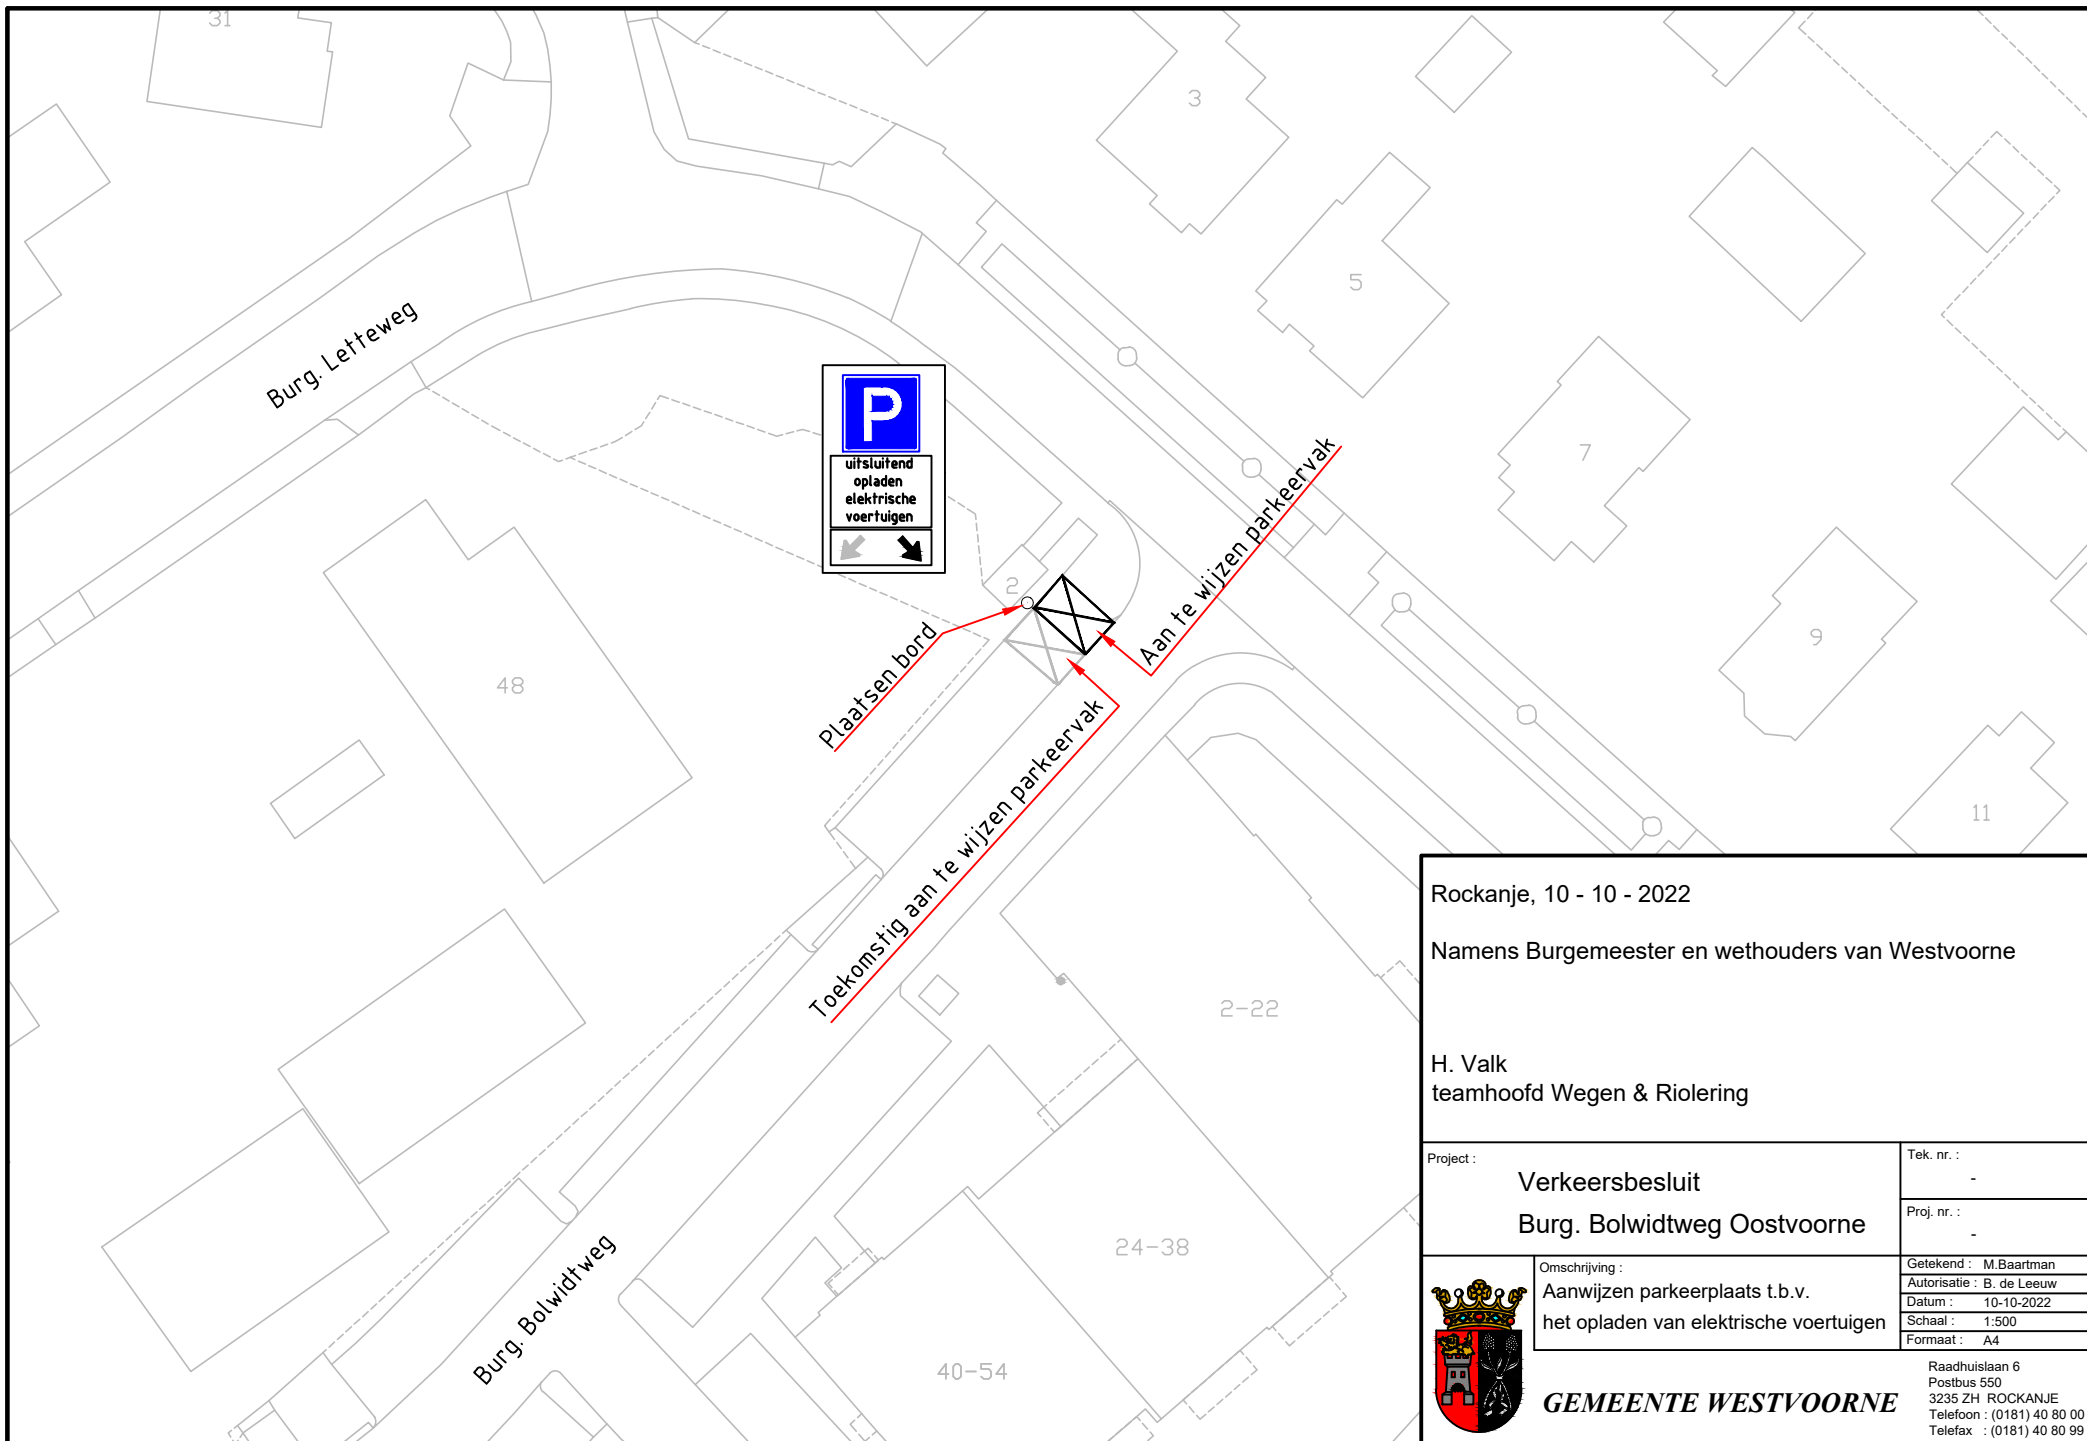

Rockanje, 10 - 10 - 2022

Namens Burgemeester en wethouders van Westvoorne

H. Valk
teamhoofd Wegen & Riolering

Project :	Verkeersbesluit Burg. Bolwidtweg Oostvoorne	Tek. nr. :	-
		Proj. nr. :	-
	Omschrijving : Aanwijzen parkeerplaats t.b.v. het opladen van elektrische voertuigen	Getekend :	M. Baartman
		Autorisatie :	B. de Leeuw
		Datum :	10-10-2022
		Schaal :	1:500
		Formaat :	

GEMEENTE WESTVOORNE

Raadhuislaan 6
Postbus 550
3235 ZH ROCKANJE
Telefoon : (0181) 40 80 00
Telefax : (0181) 40 80 99