


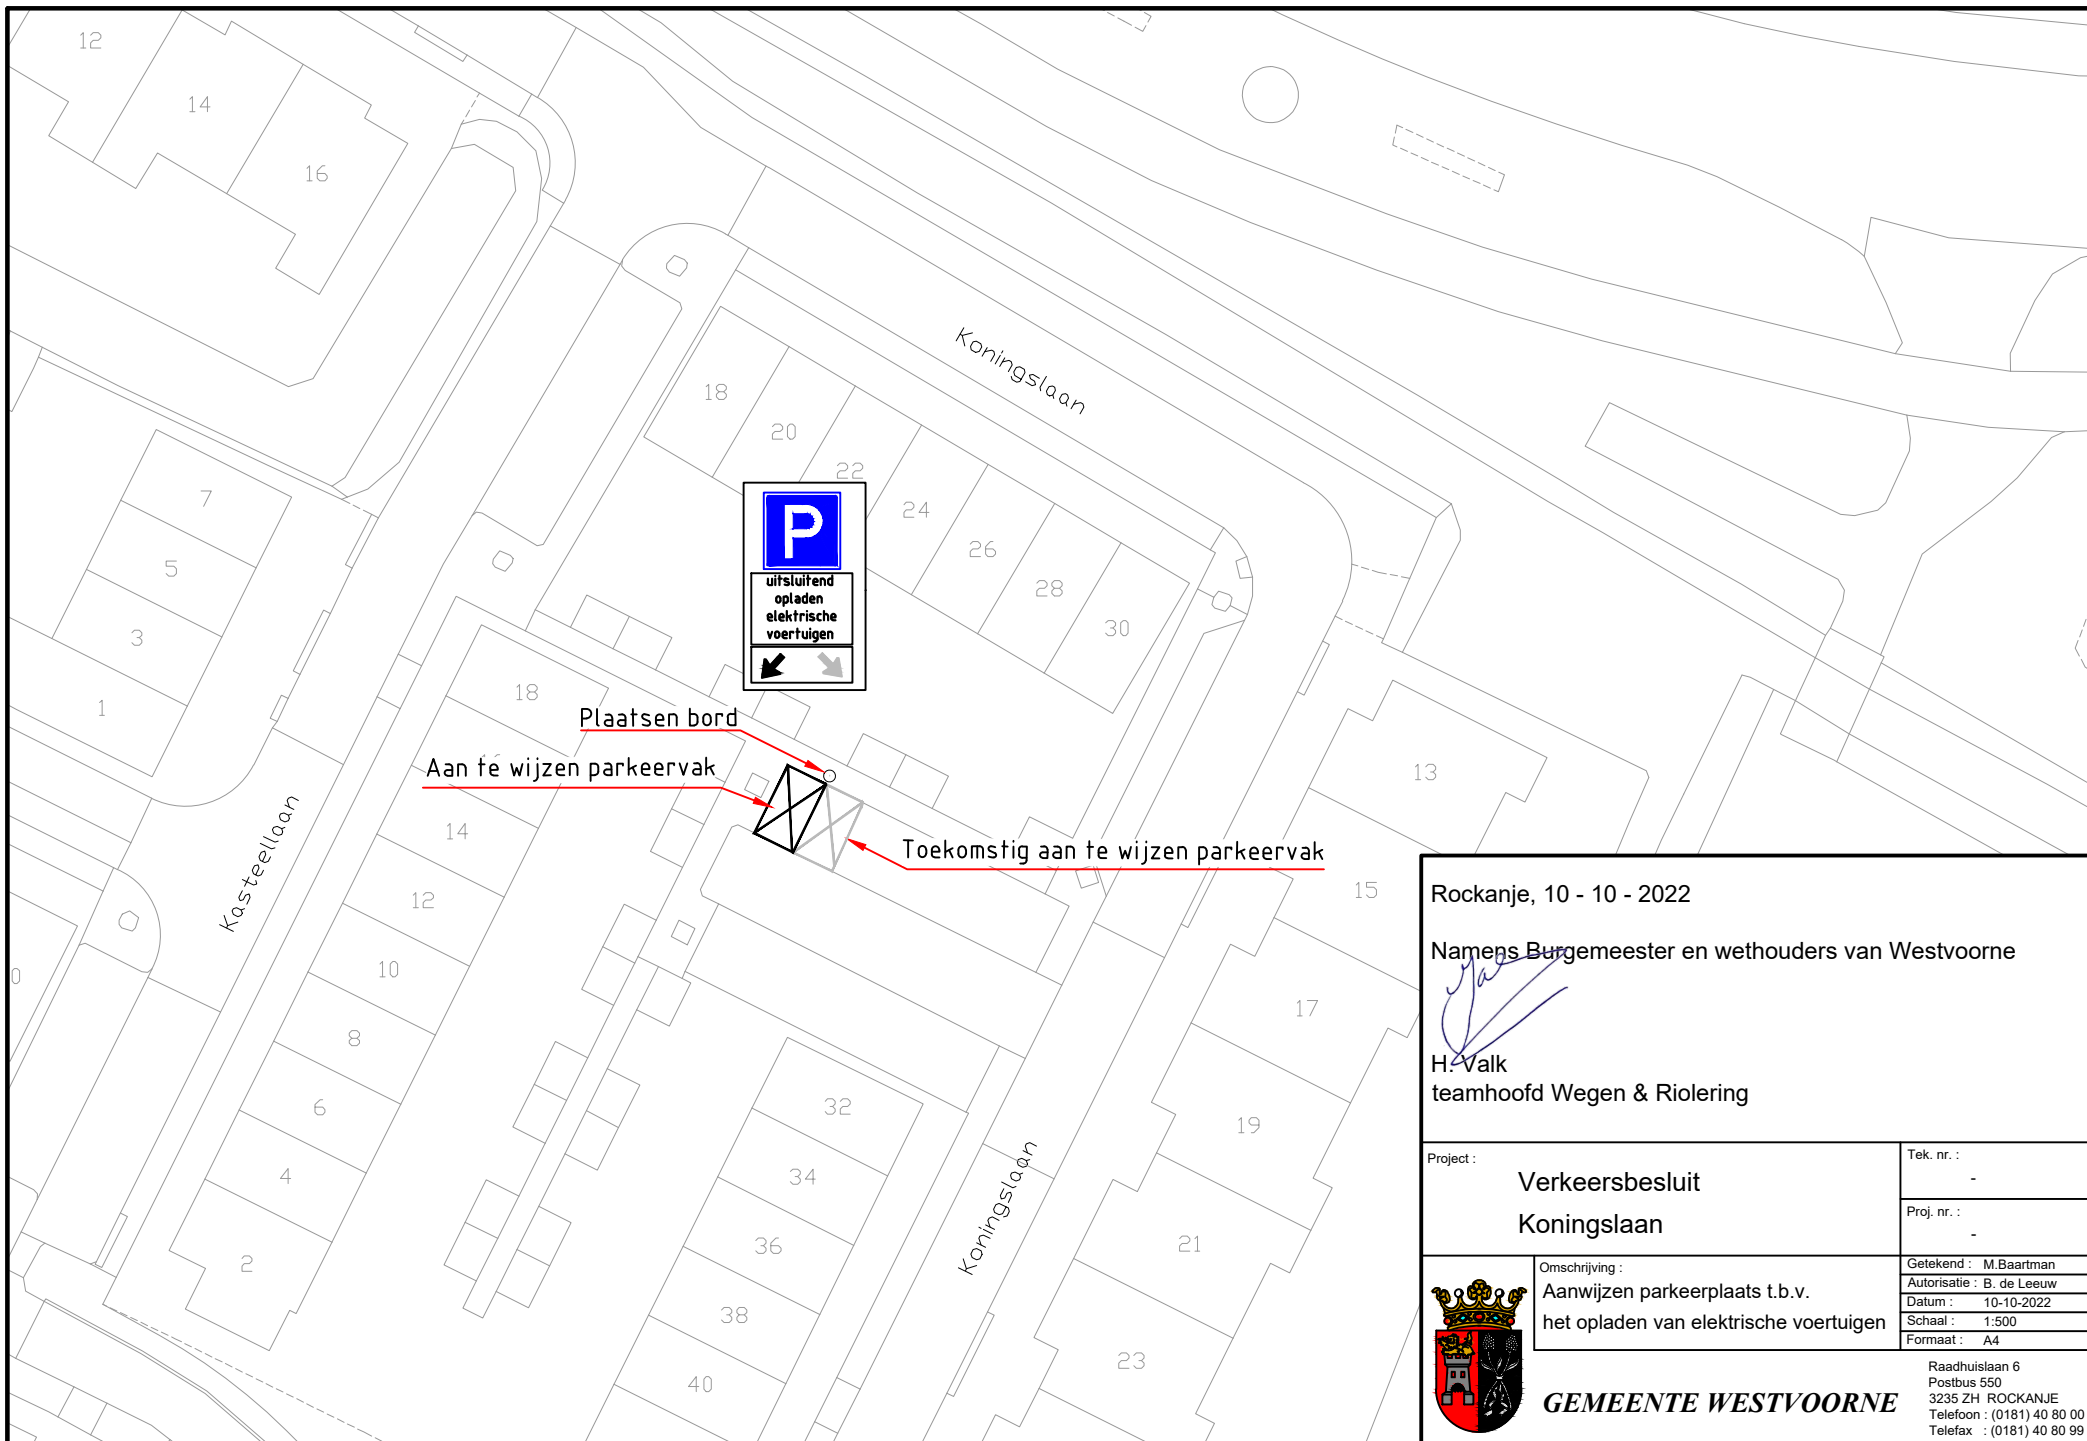

Rockanje, 10 - 10 - 2022

Namens Burgemeester en wethouders van Westvoorne

H. Valk
teamhoofd Wegen & Riolering

Project : Verkeersbesluit Koningslaan	Tek. nr. : -
	Proj. nr. : -
 Omschrijving : Aanwijzen parkeerplaats t.b.v. het opladen van elektrische voertuigen	Getekend : M. Baartman
	Autorisatie : B. de Leeuw
	Datum : 10-10-2022
	Schaal : 1:500
Formaat : A4	



GEMEENTE WESTVOORNE

Raadhuislaan 6
Postbus 550
3235 ZH ROCKANJE
Telefoon : (0181) 40 80 00
Telefax : (0181) 40 80 99