
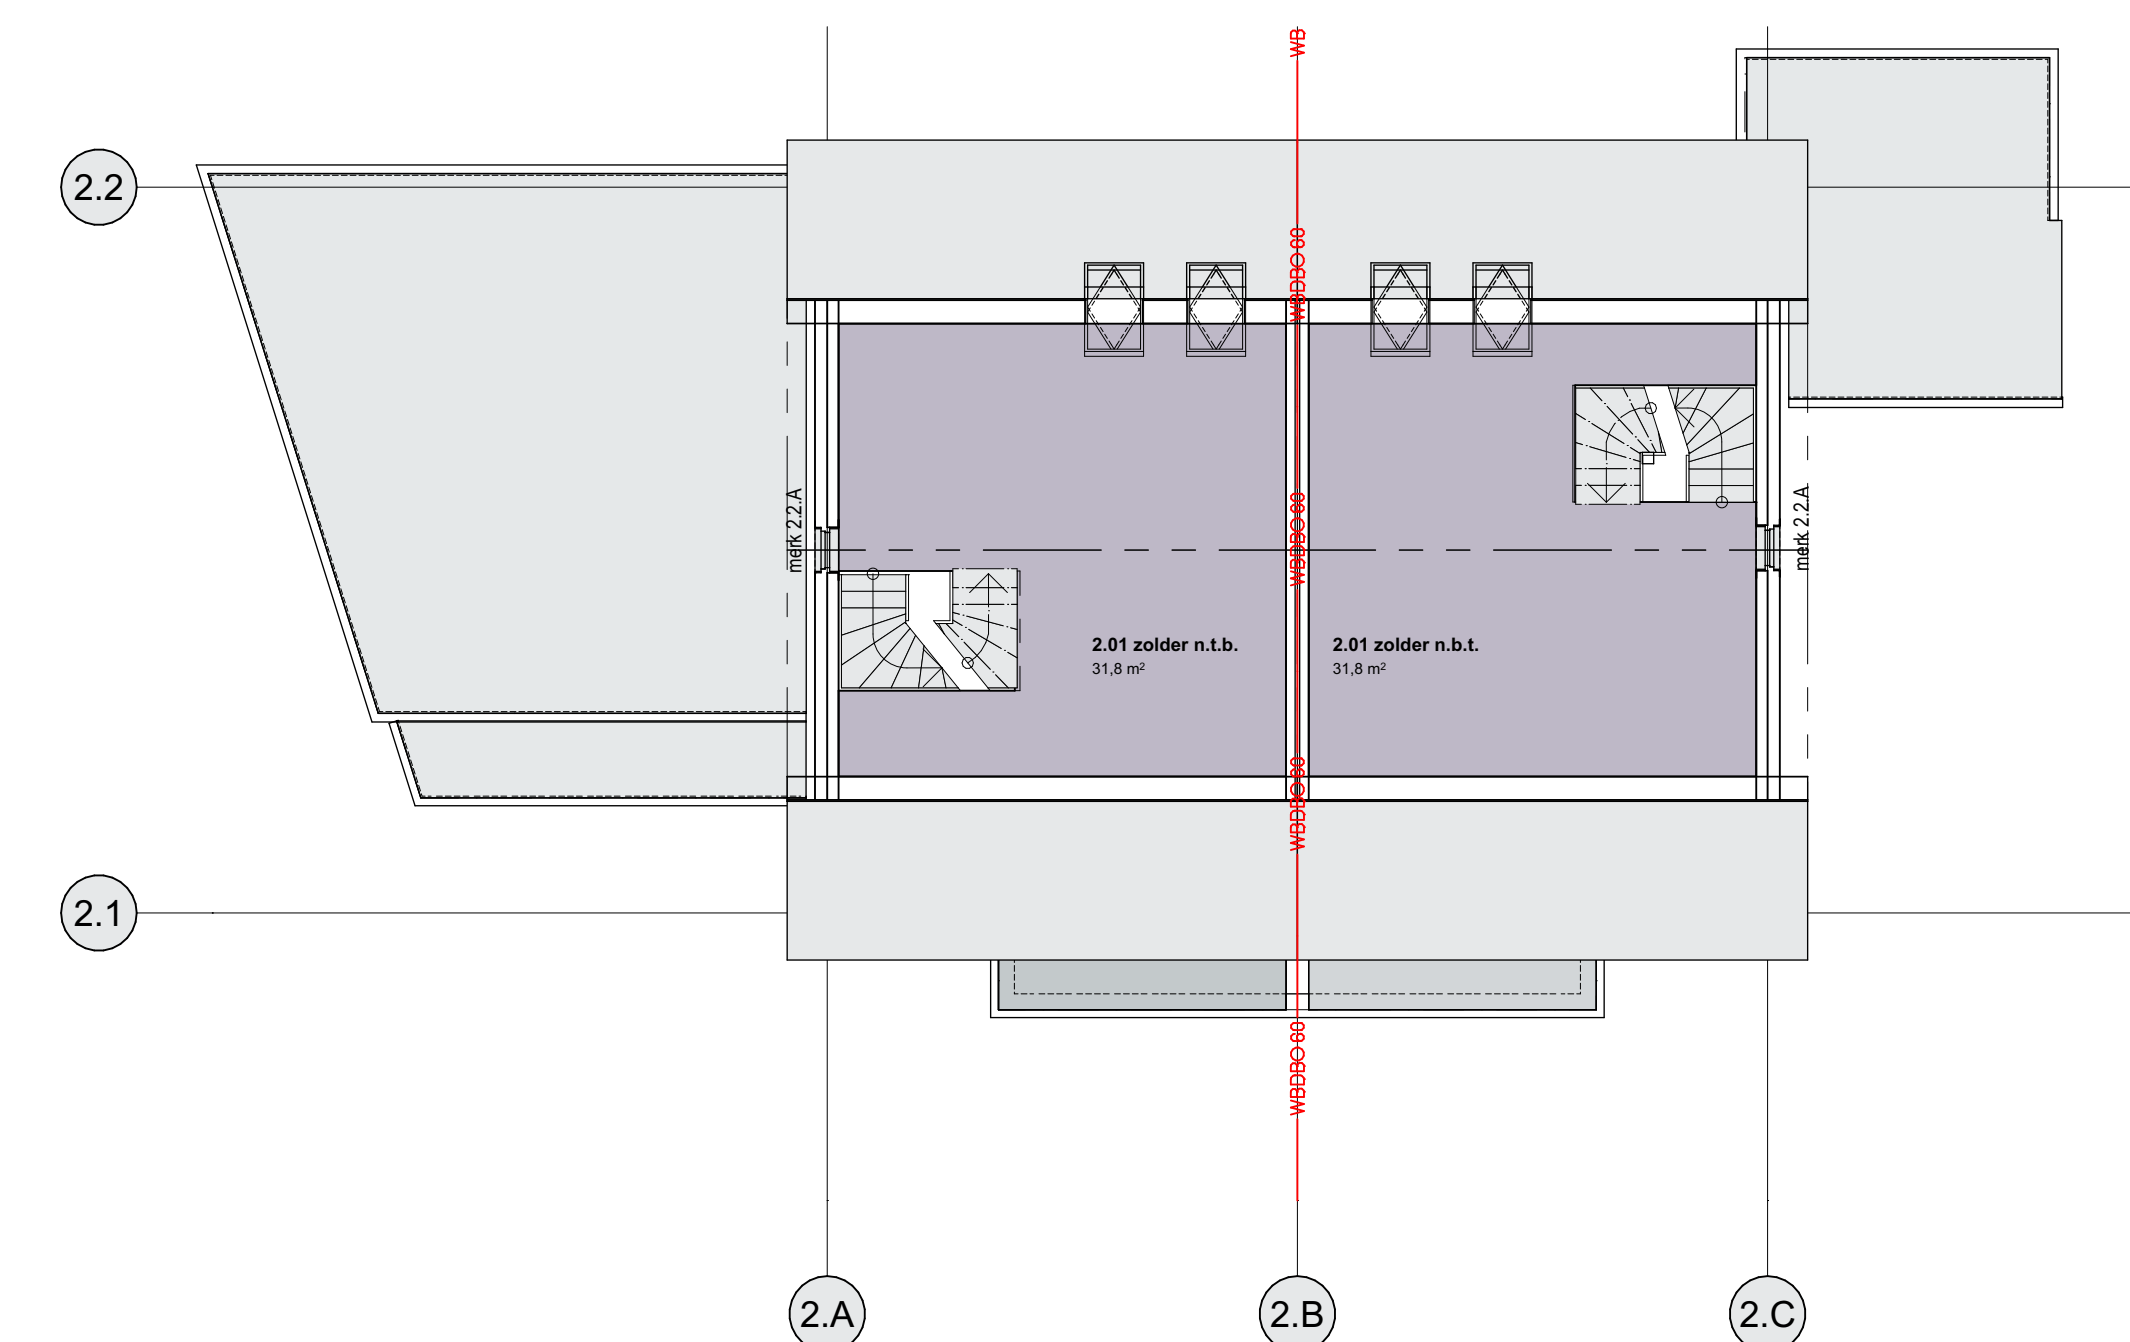
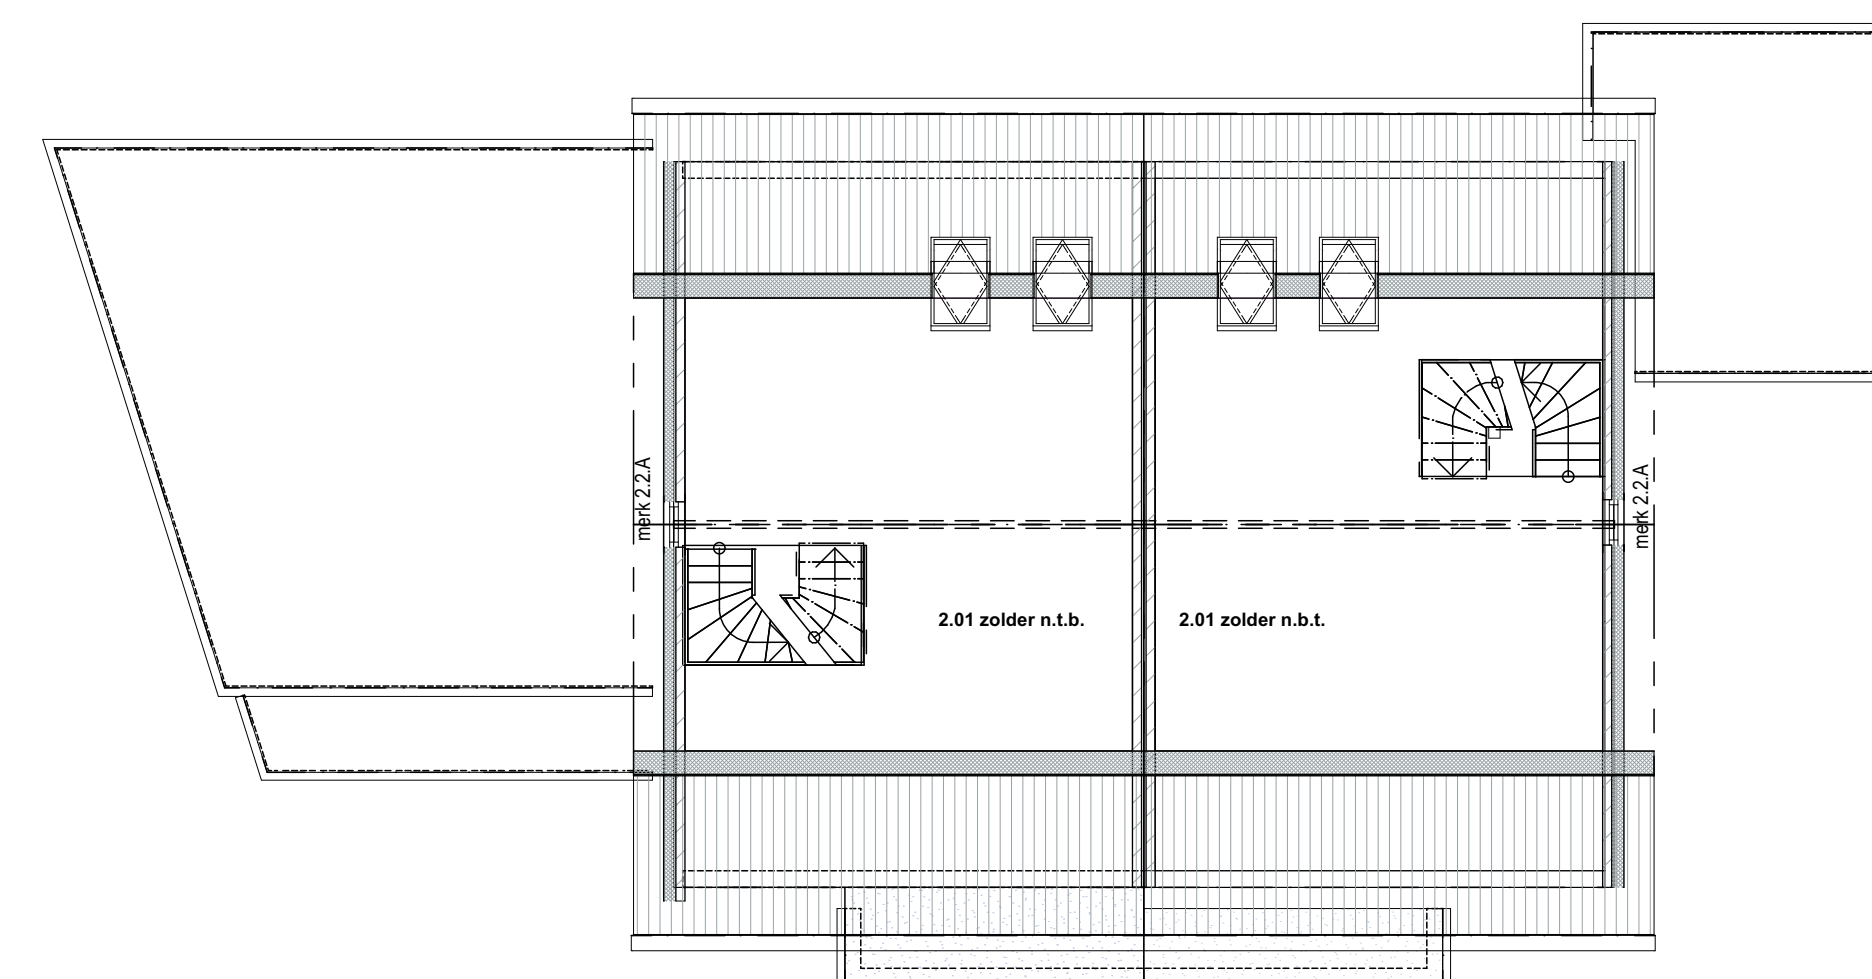
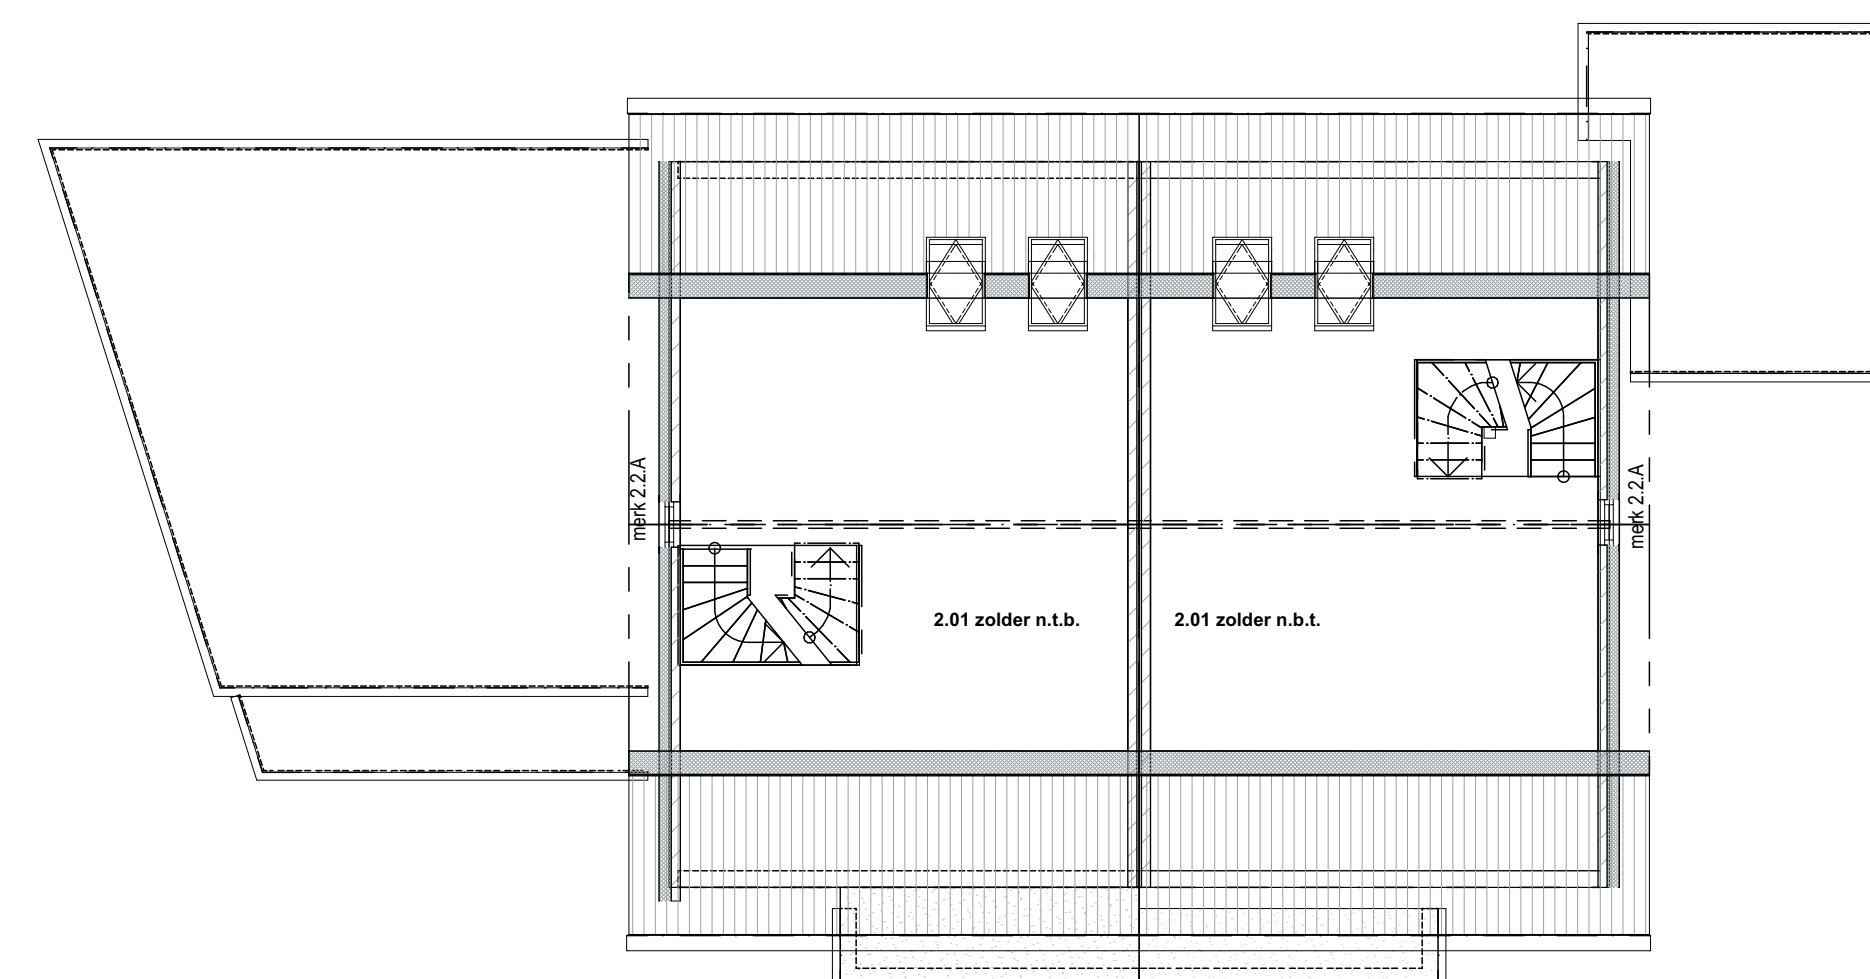
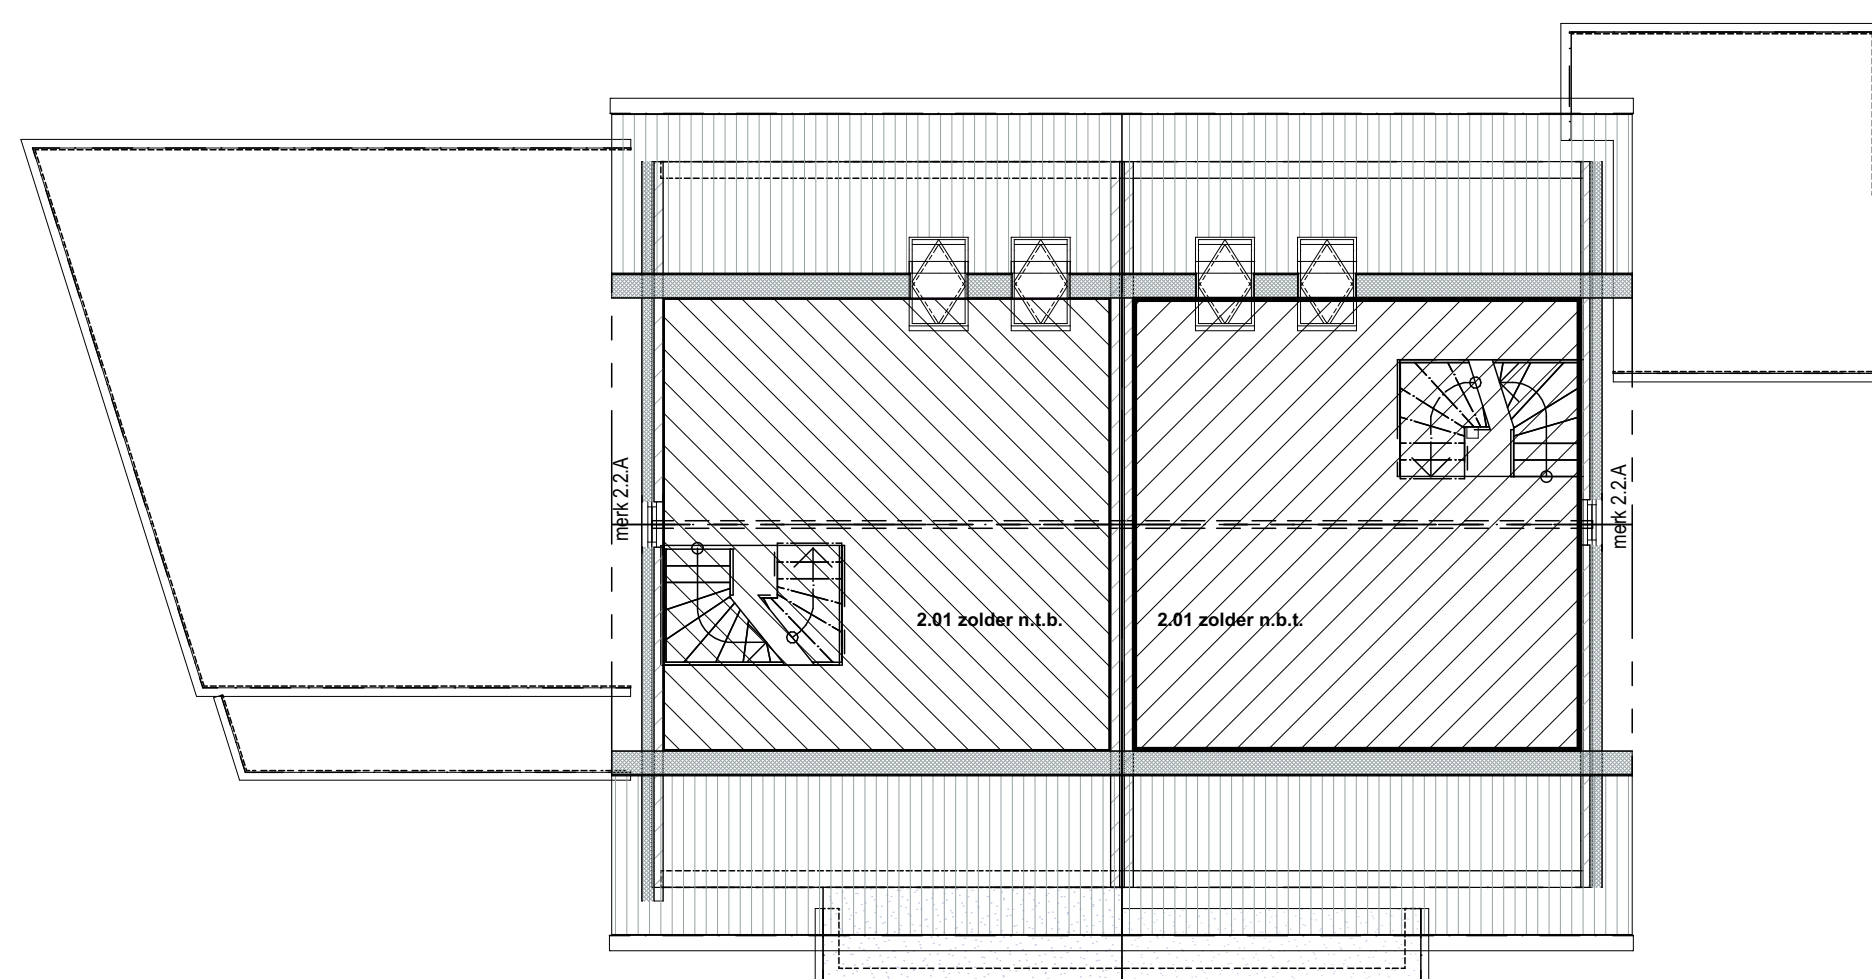
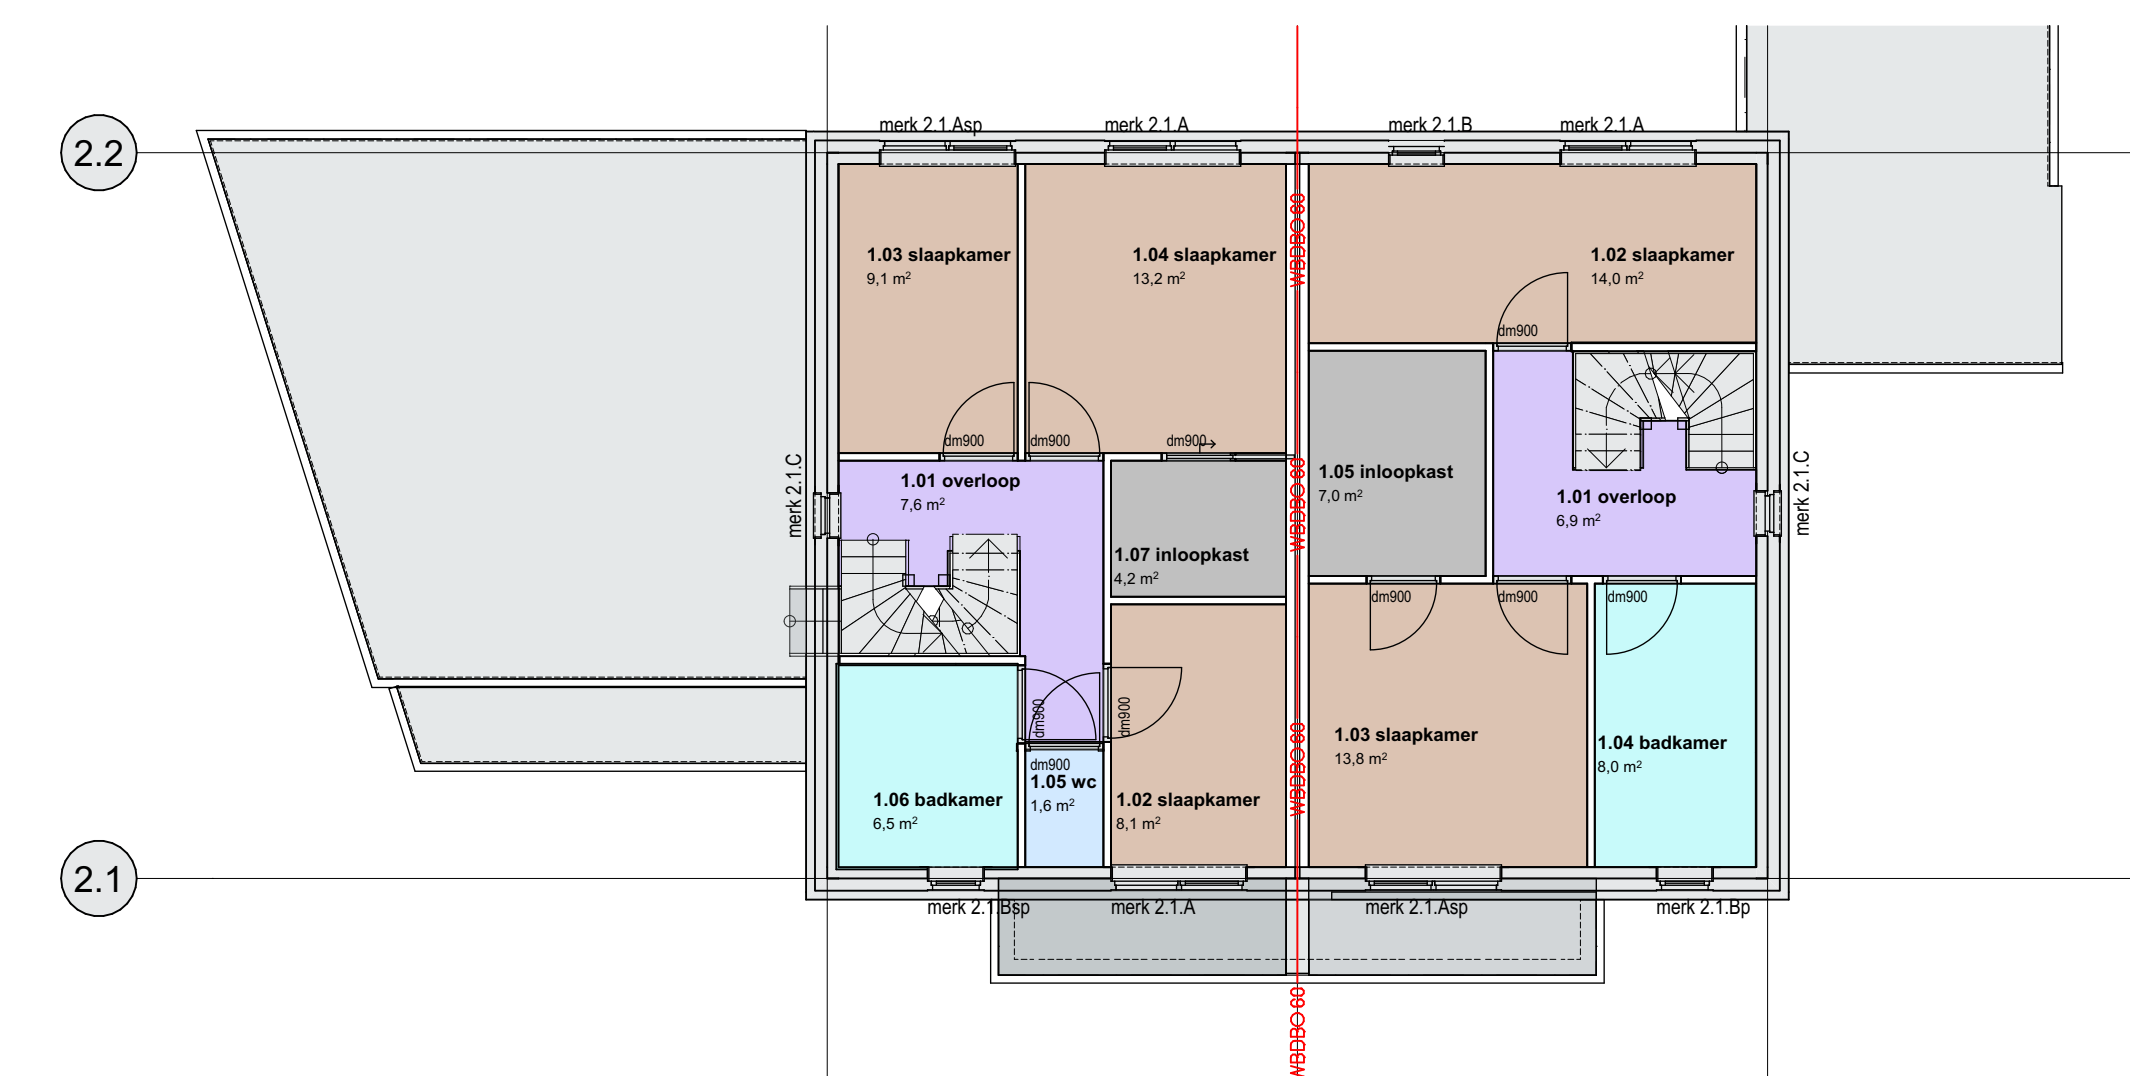
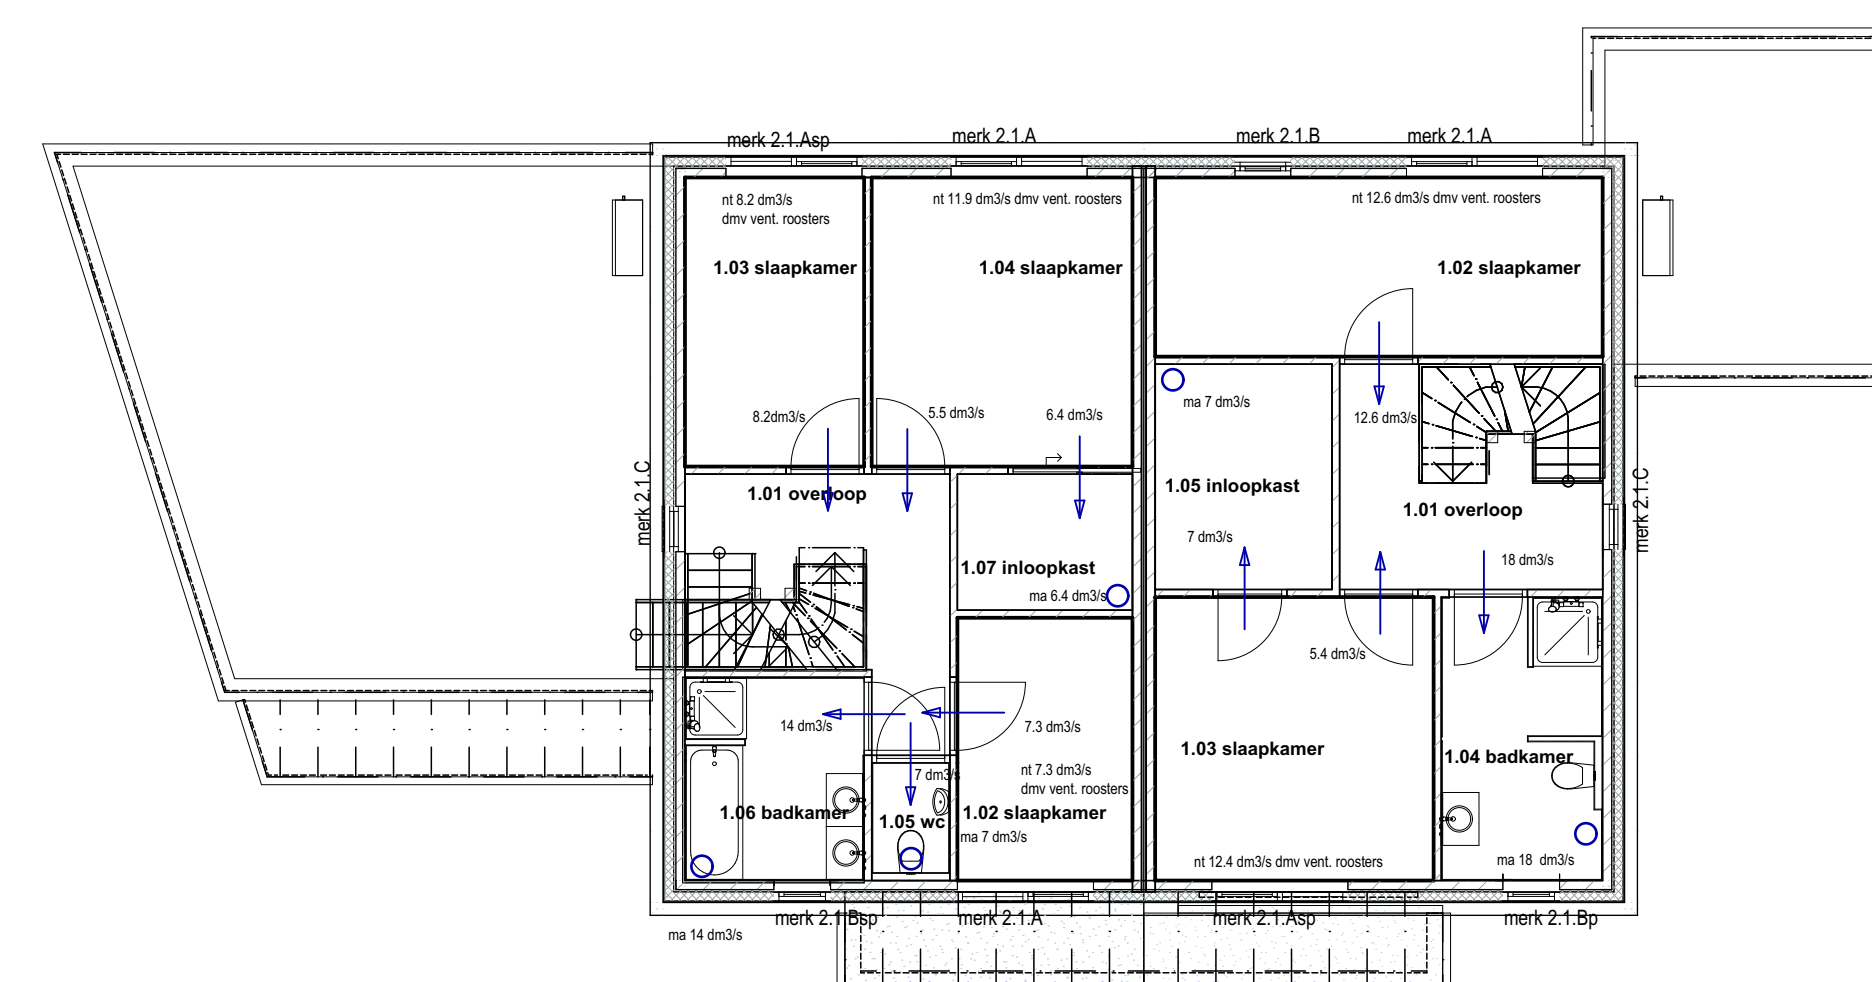
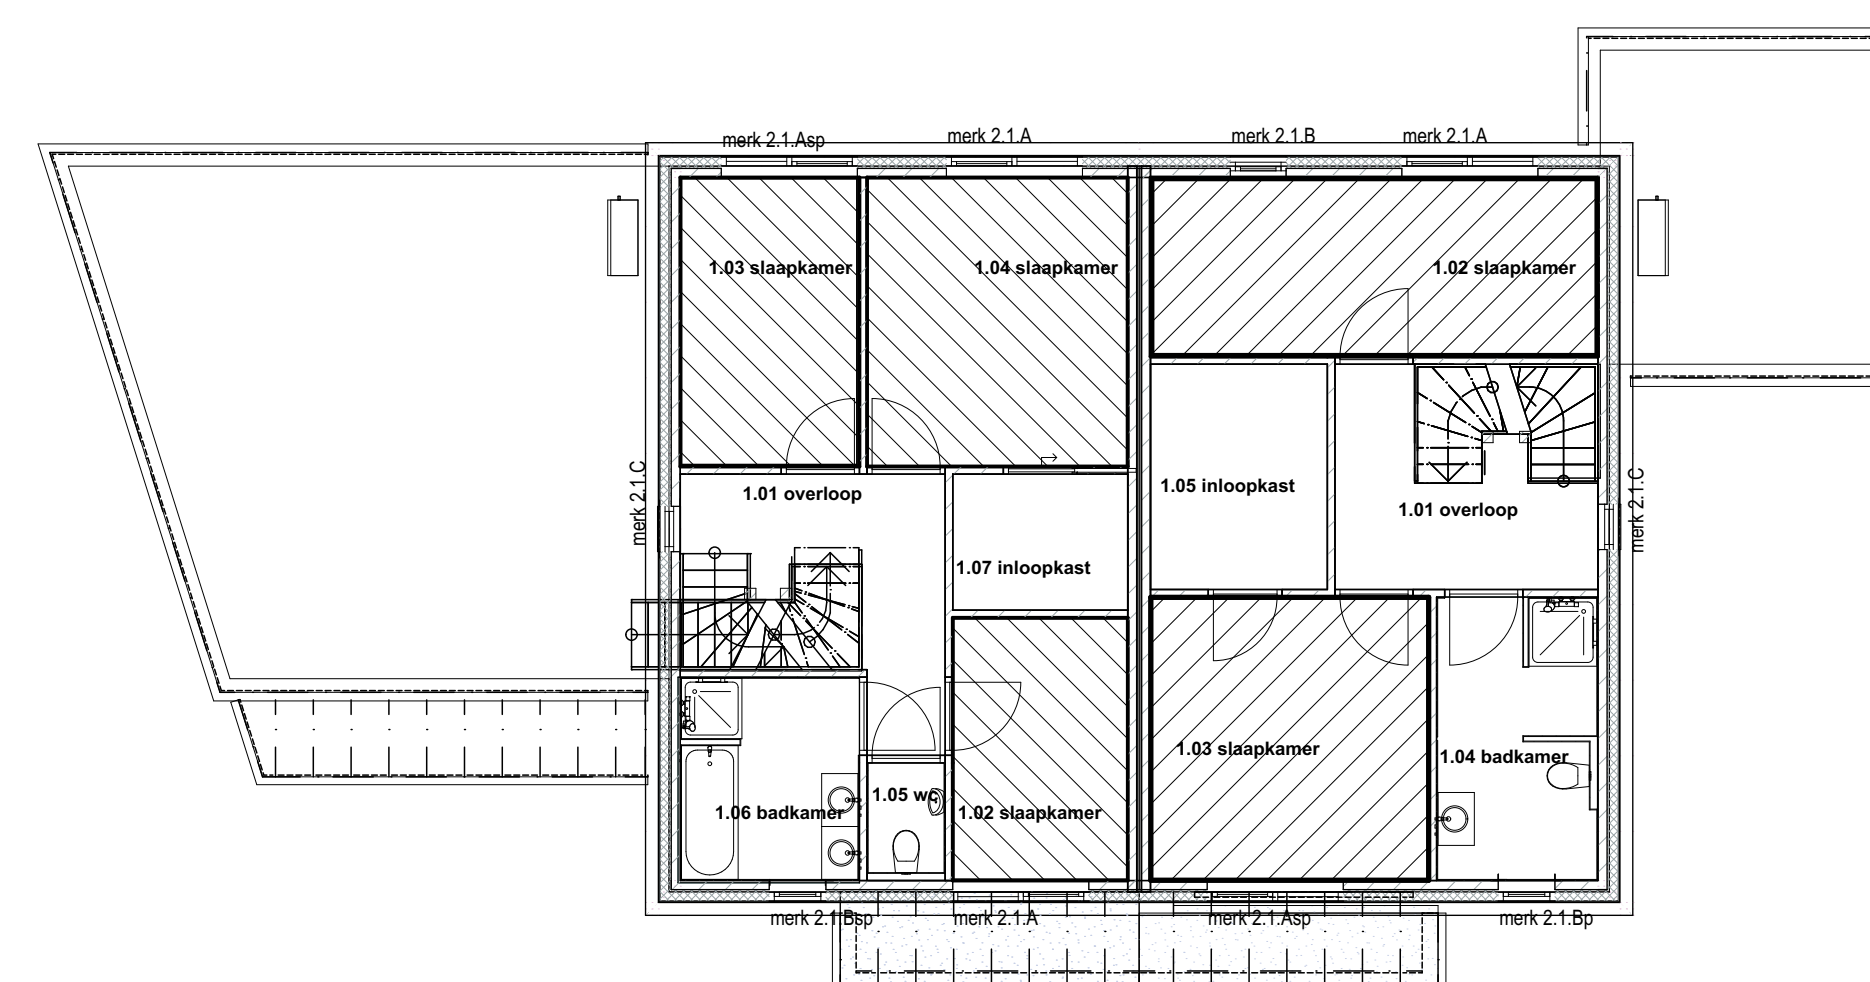
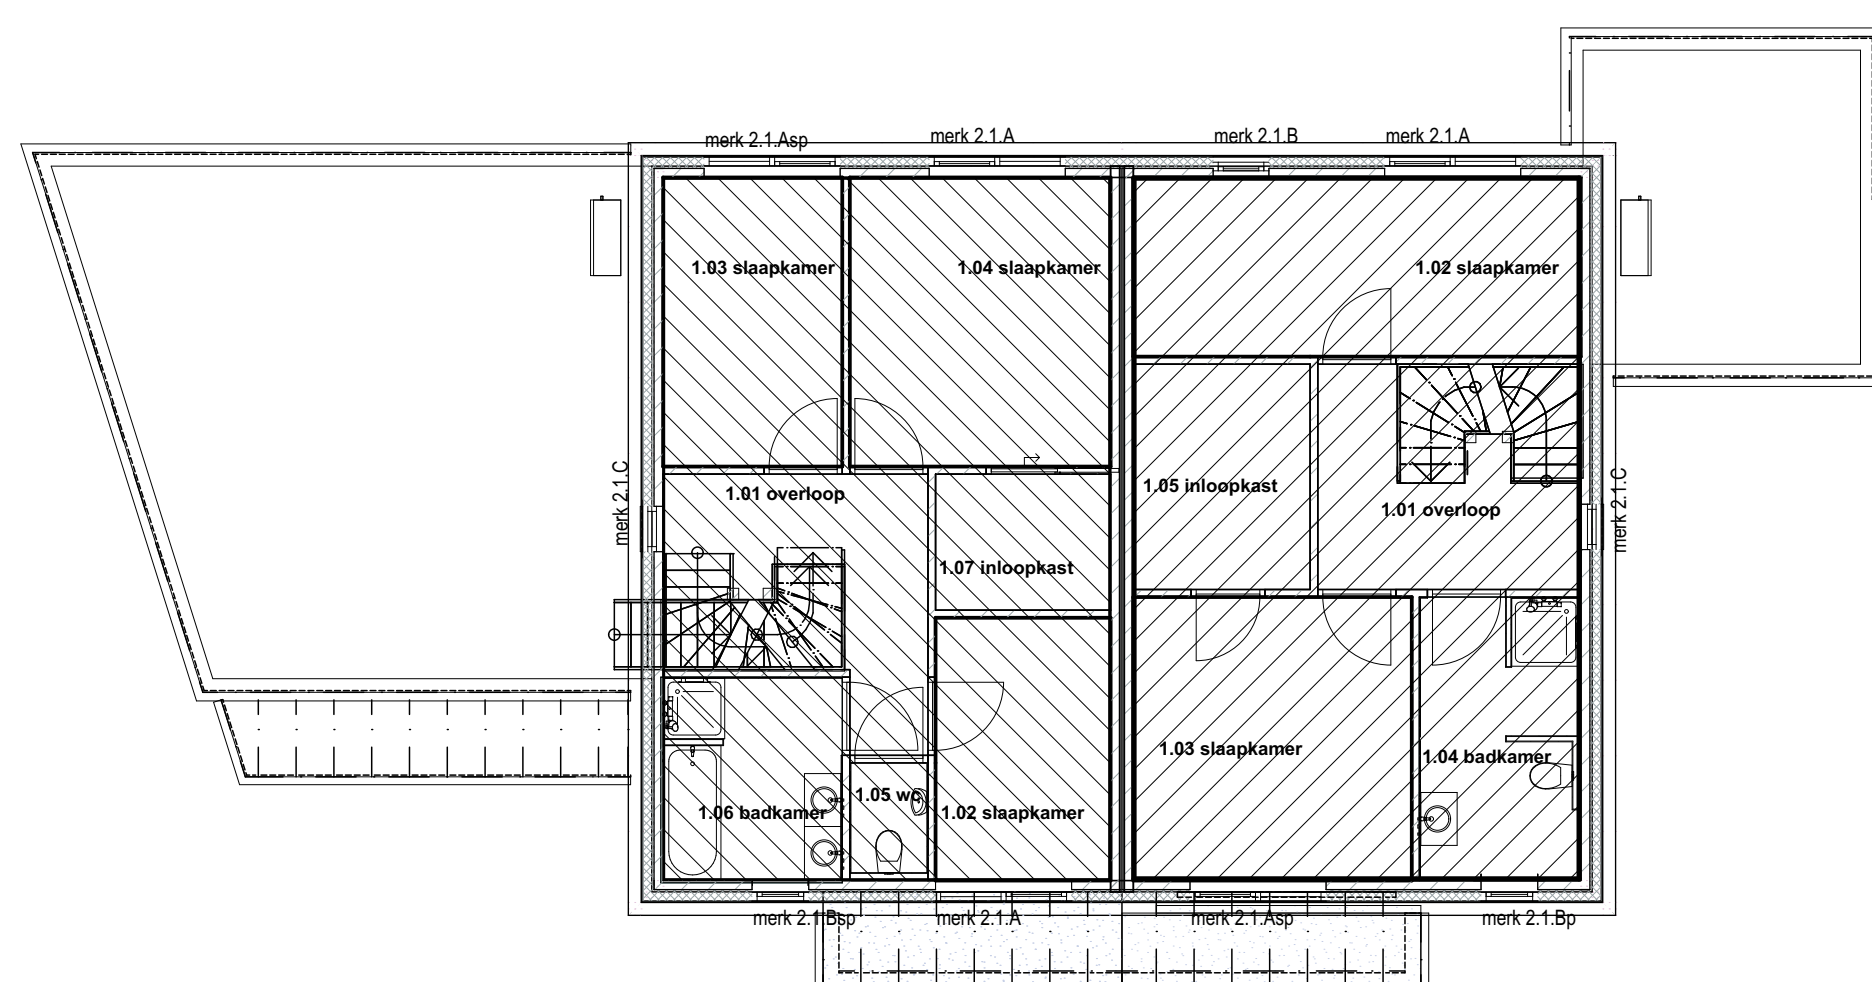
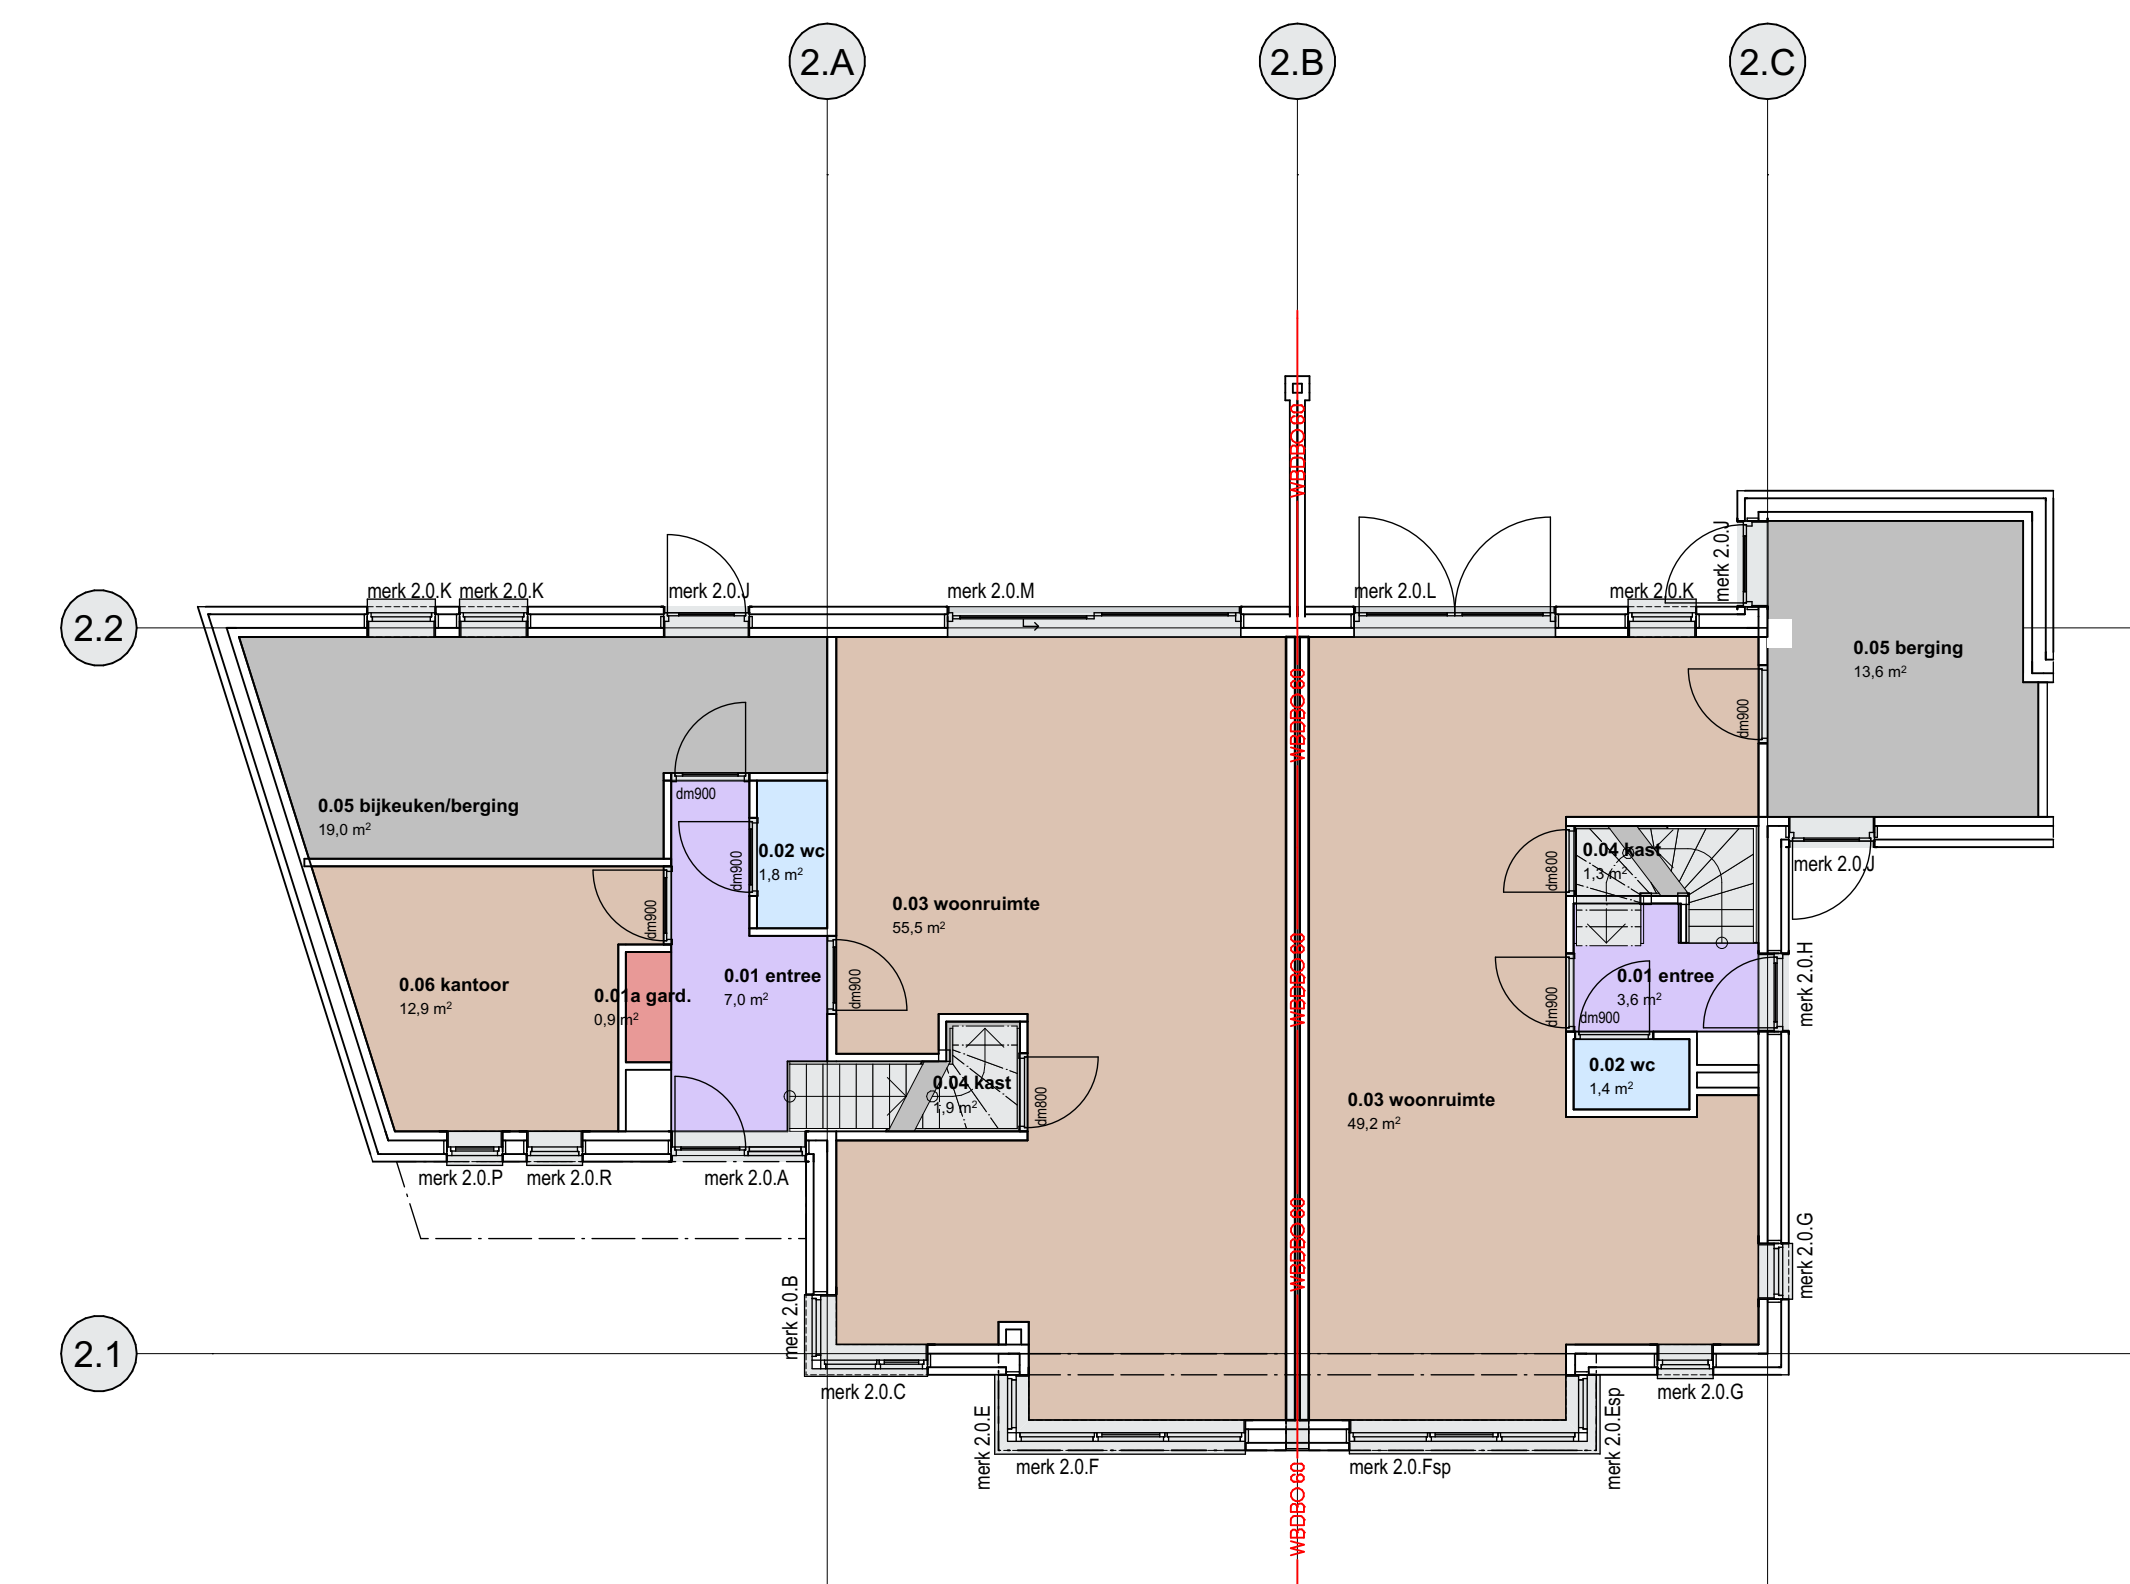
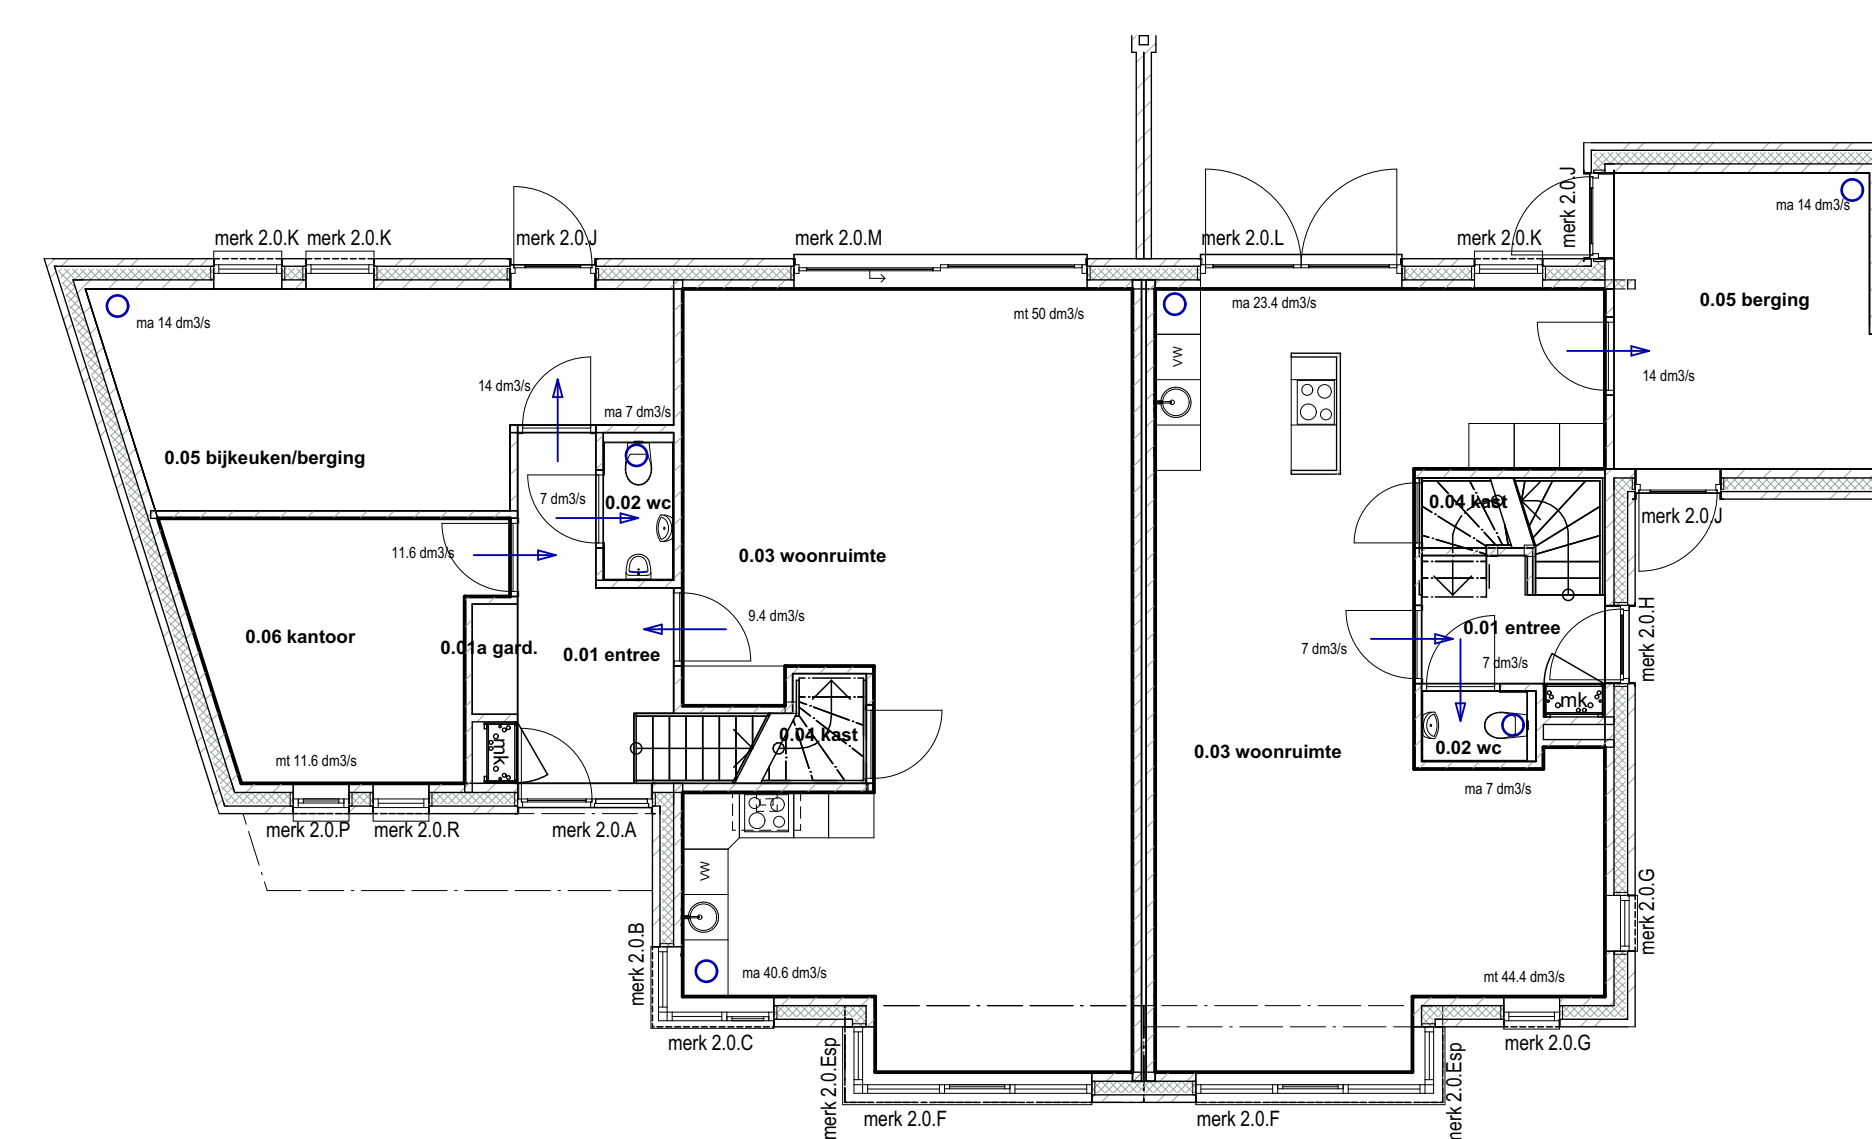
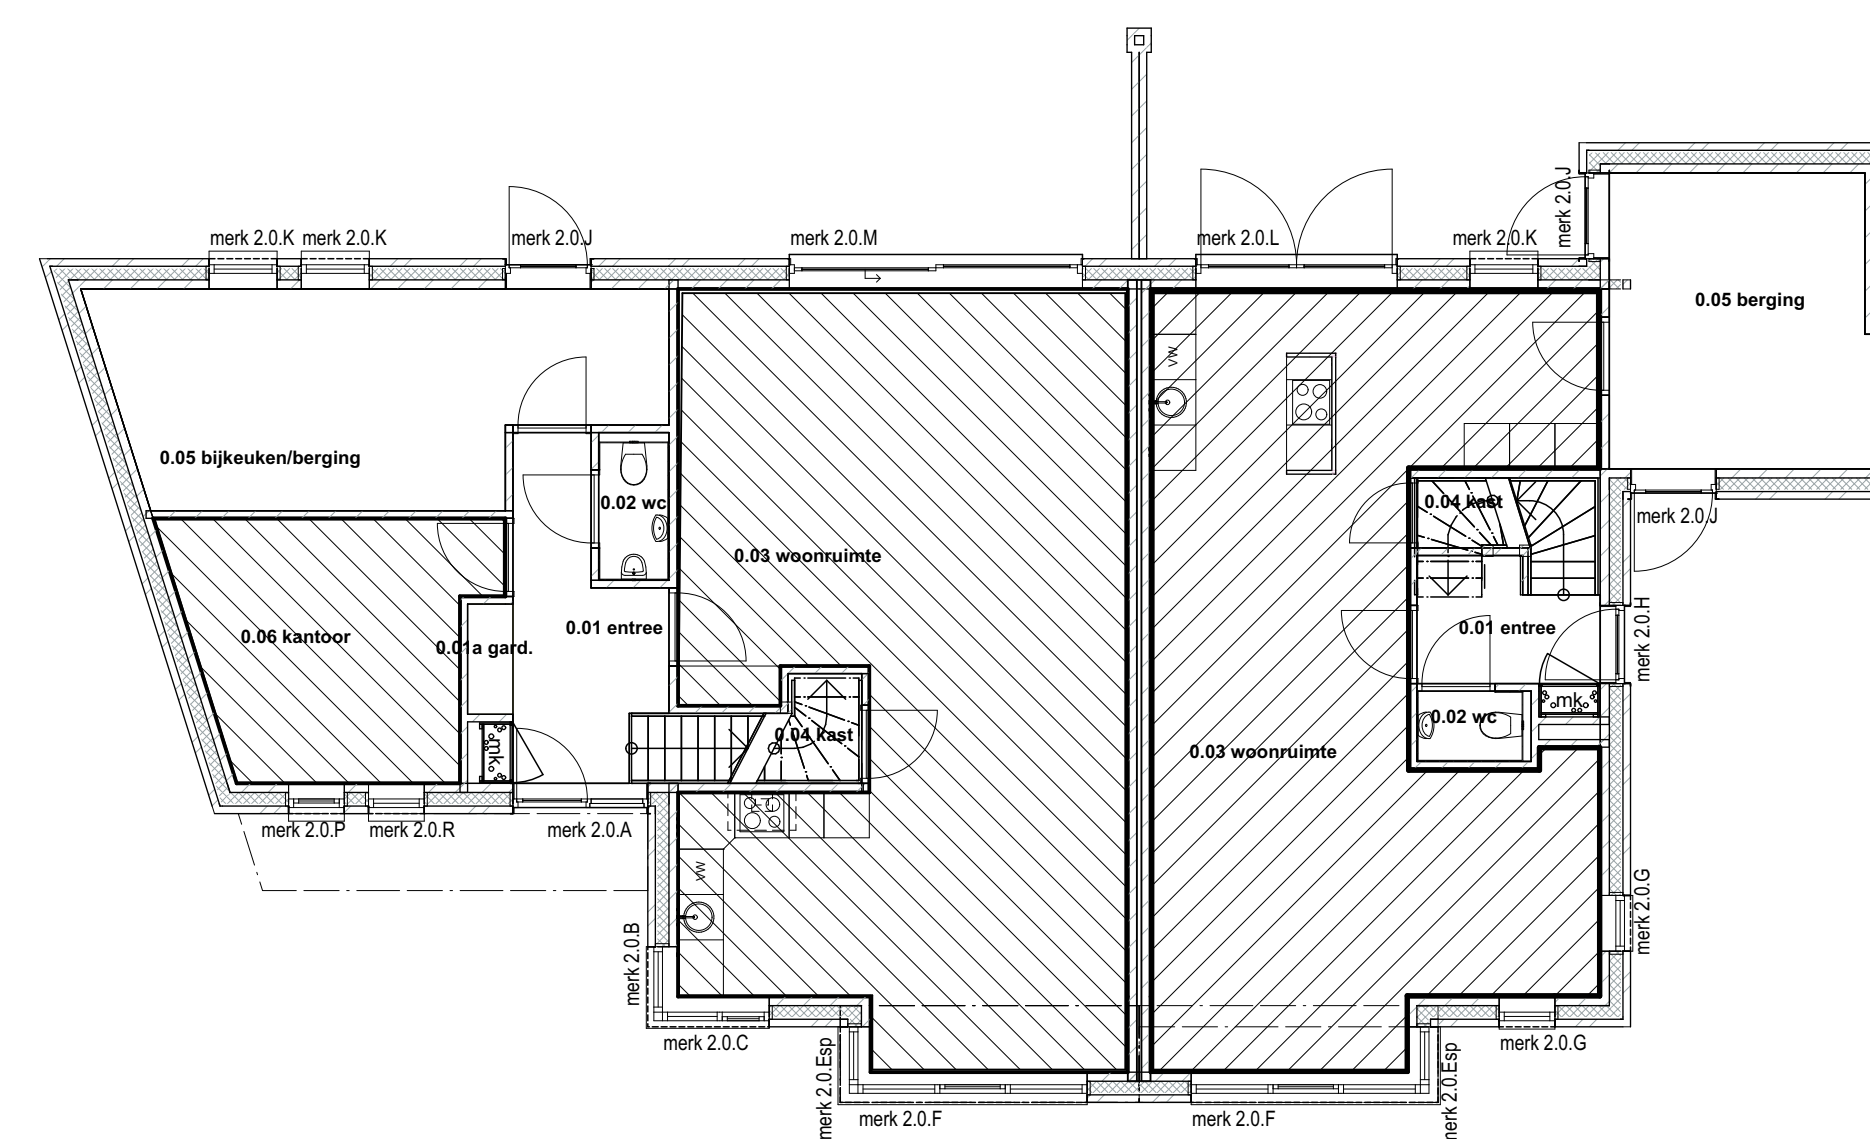


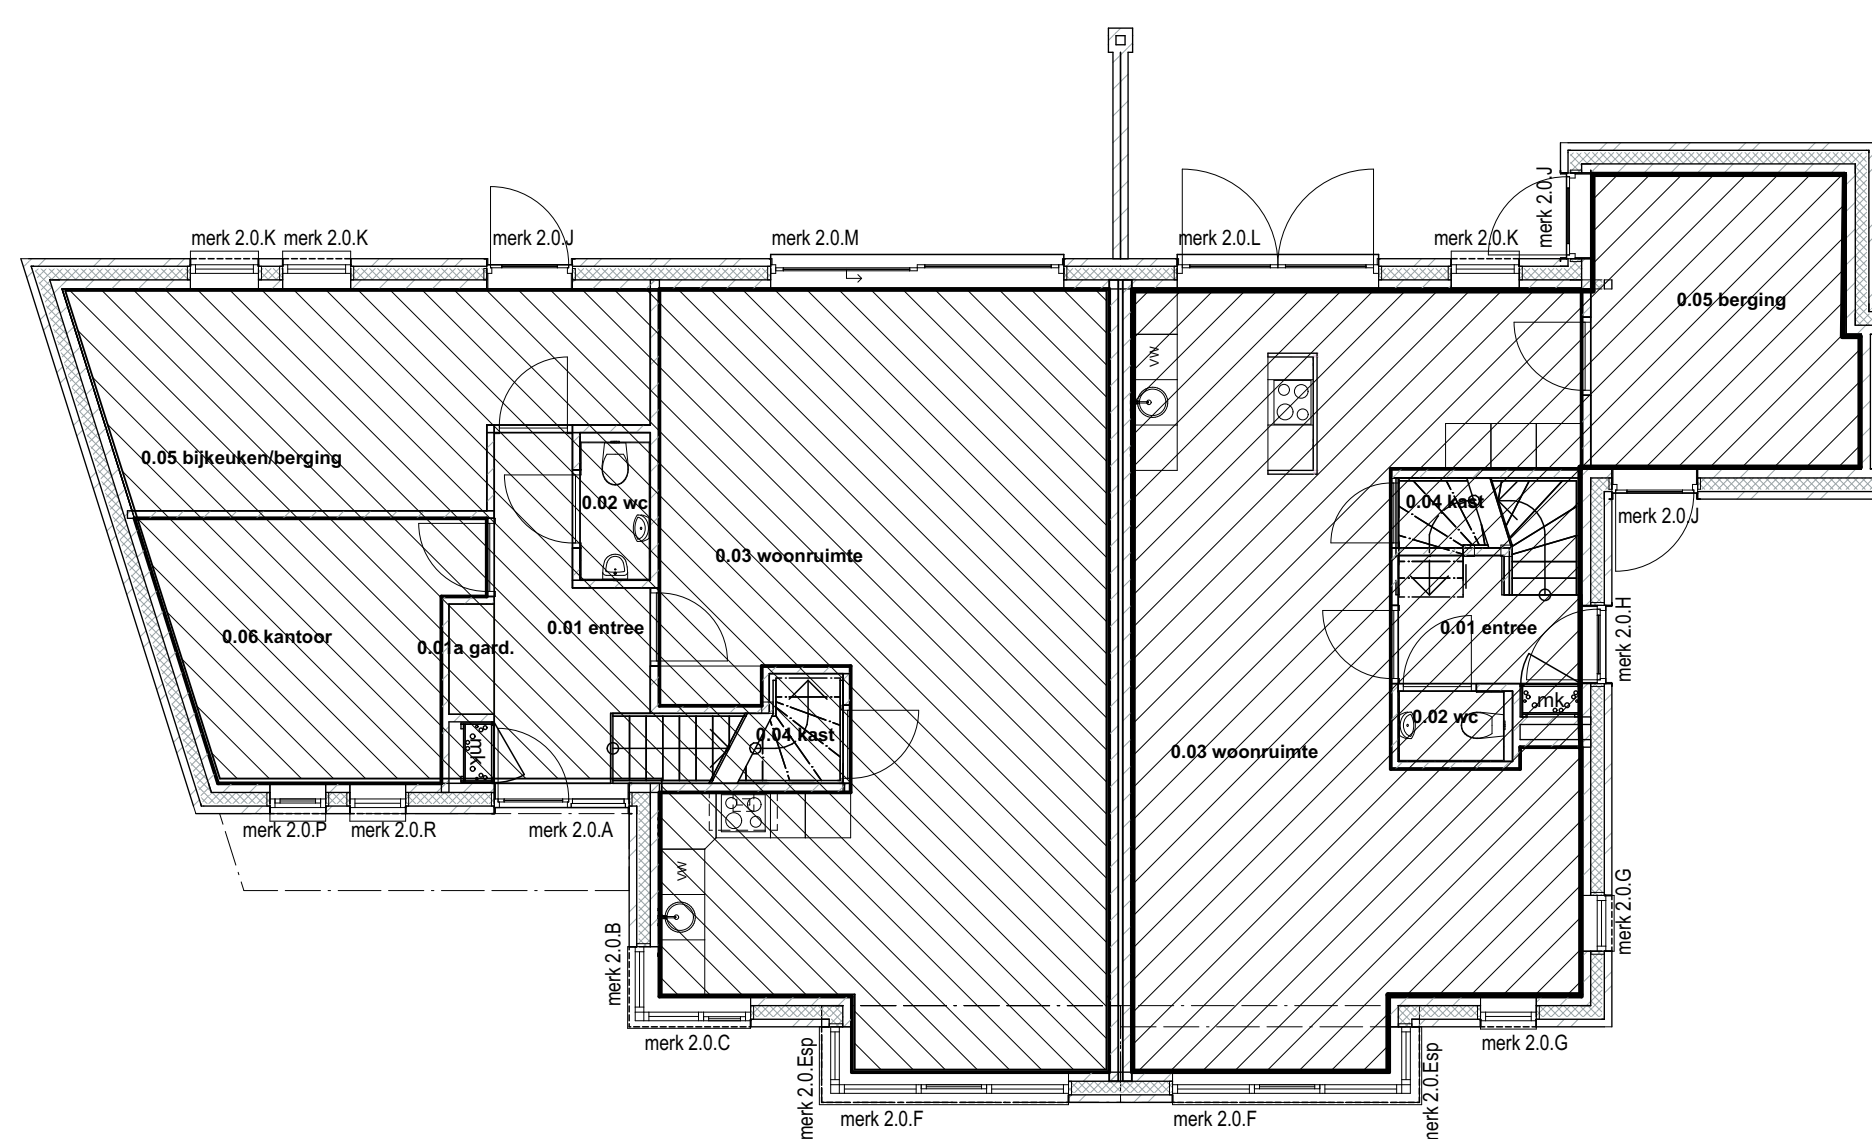

BB 6-7	plattegronden Bouwbesluit
1:100	

2.	2e verdieping
1:100	

- verblijfsruimte
- bergruimte
- badruimte
- toilet ruimte
- verkeersruimte
- techn. ruimte - meterruimte

BB	ruimtefuncties
1:1	

project: **21012**

opdrachtgever:

fase: DO
onderdeel: kv 6-7 bouwbesluit
bladnr.: D02_03
datum: 20-12-2021