


Aan de
maatvoering en
oppervlakte van
de kavels kunnen
geen rechten
worden ontleend.

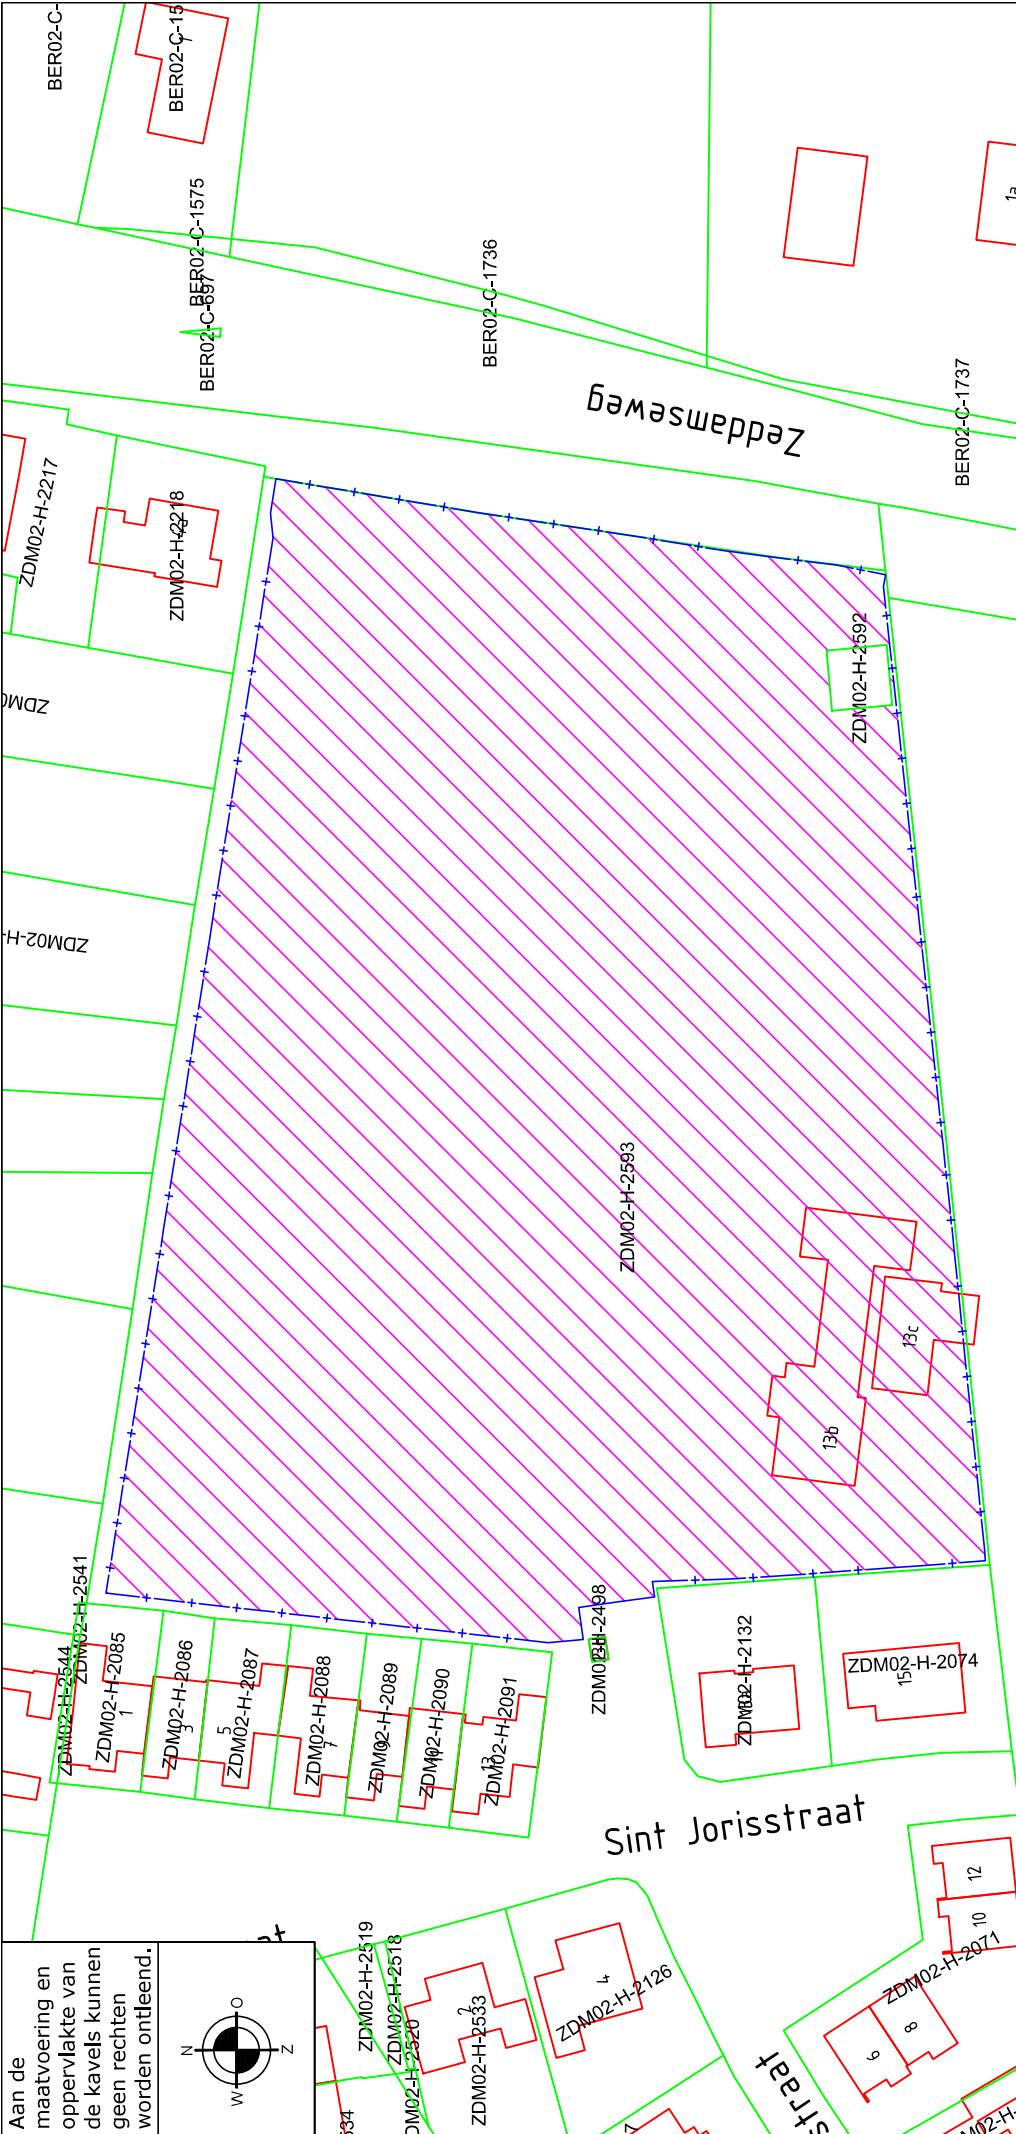

Braamt Sint Jorisstraat Zonnepark recht van opstal

Kad. aanduiding: ZDM02-H-2593 (ged.)

postbus 47
6940 BA Didam
0316 - 291391

schaal: 1:1000
formaat: A4
get. : BB

gew.:

datum: 12/10/2022
bestek:
tek.nr.: