


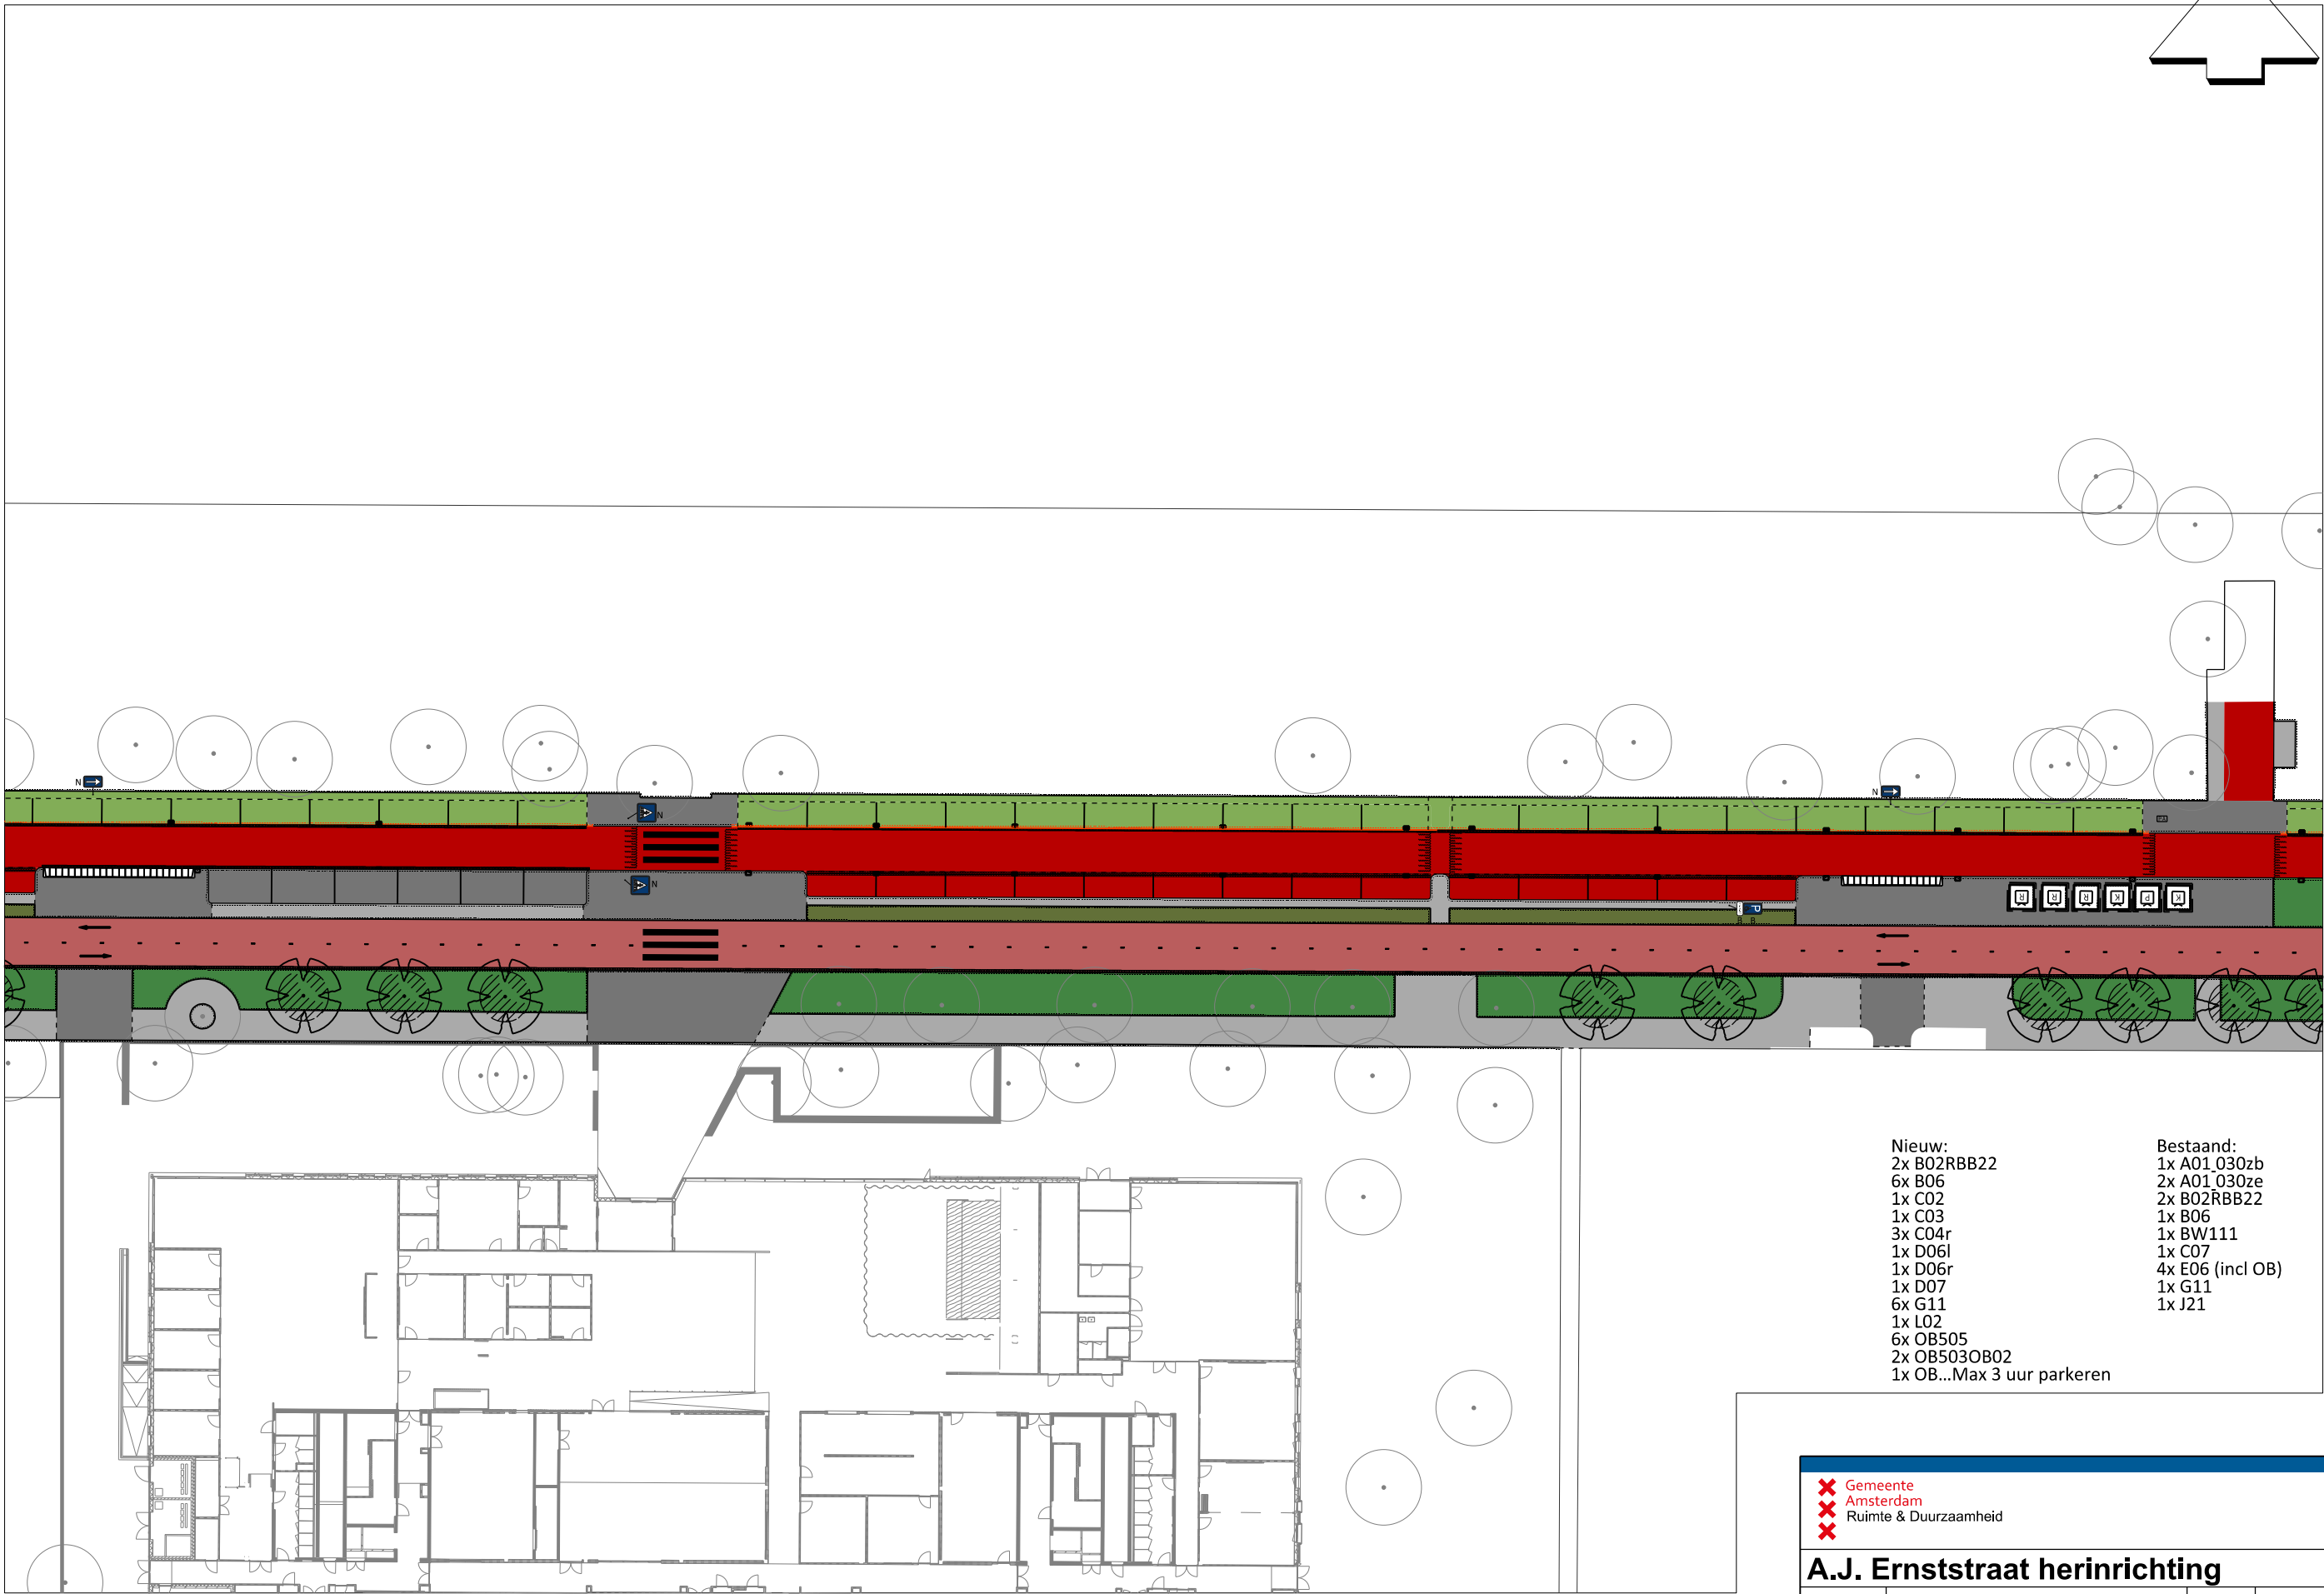

- Nieuw:

 - 2x B02RBB22
 - 6x B06
 - 1x C02
 - 1x C03
 - 3x C04r
 - 1x D06l
 - 1x D06r
 - 1x D07
 - 6x G11
 - 1x L02
 - 6x OB505
 - 2x OB503OB02
 - 1x OB...Max 3 uur parkeren
- Bestaand:

 - 1x A01.030zb
 - 2x A01.030ze
 - 2x B02RBB22
 - 1x B06
 - 1x BW111
 - 1x C07
 - 4x E06 (incl OB)
 - 1x G11
 - 1x J21

×

Gemeente

×

Amsterdam

×

Ruimte & Duurzaamheid

A.J. Ernststraat herinrichting

Product	Bebordingsplan 2/3		Datum	09-08-2022	
Tekenaar	M. Nelissen	Schaal	1:500	Formaat	A3
© Gemeente Amsterdam Auteursrechten voorbehouden					