


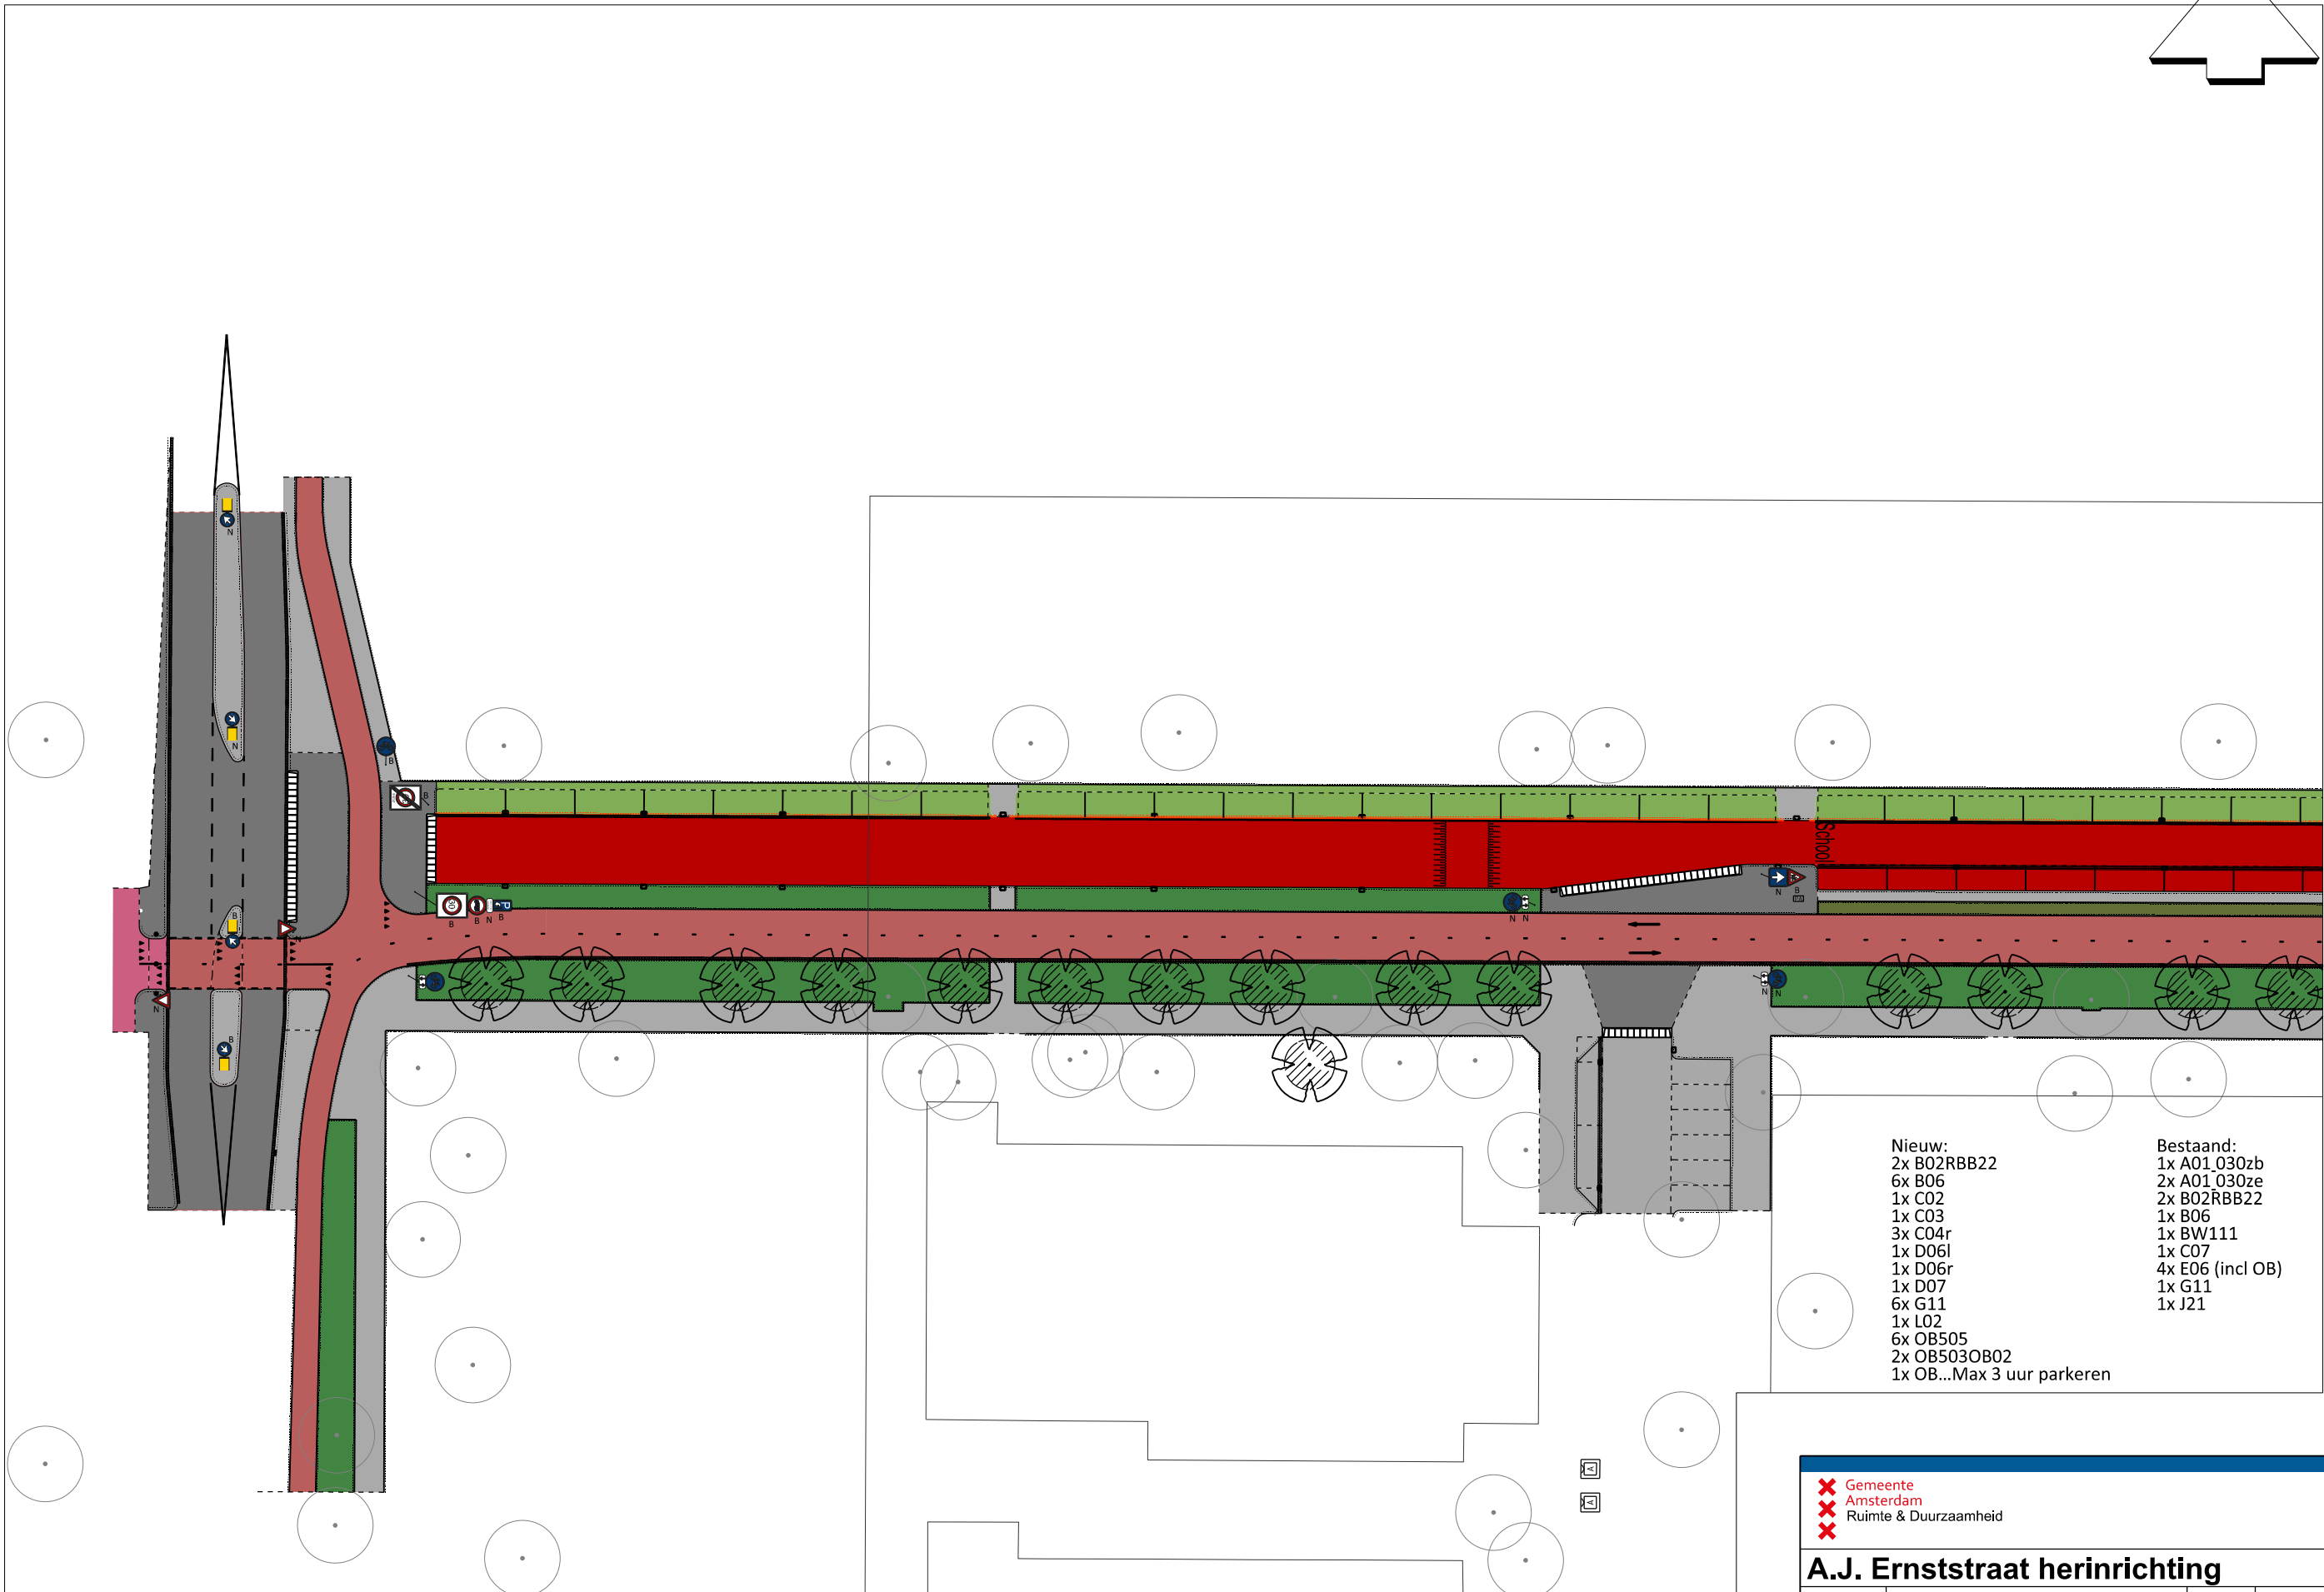

- Nieuw:

2x B02RBB22
6x B06
1x C02
1x C03
3x C04r
1x D06l
1x D06r
1x D07
6x G11
1x L02
6x OB505
2x OB503OB02
1x OB...Max 3 uur parkeren
- Bestaand:

1x A01.030zb
2x A01.030ze
2x B02RBB22
1x B06
1x BW111
1x C07
4x E06 (incl OB)
1x G11
1x J21

Gemeente

Amsterdam

Ruimte & Duurzaamheid

A.J. Ernststraat herinrichting

Product	Bebordingsplan 1/3		Datum	09-08-2022	
Tekenaar	M. Nelissen	Schaal	1:500	Formaat	A3

© Gemeente Amsterdam Auteursrechten voorbehouden

Geplot door : NLCS-standaard

Datum plot : 9-8-2022

PNV documentnaam : HCAU Ernststraat0258 Herinrichting A.J. Ernststraat 04-08-2021.dgn