




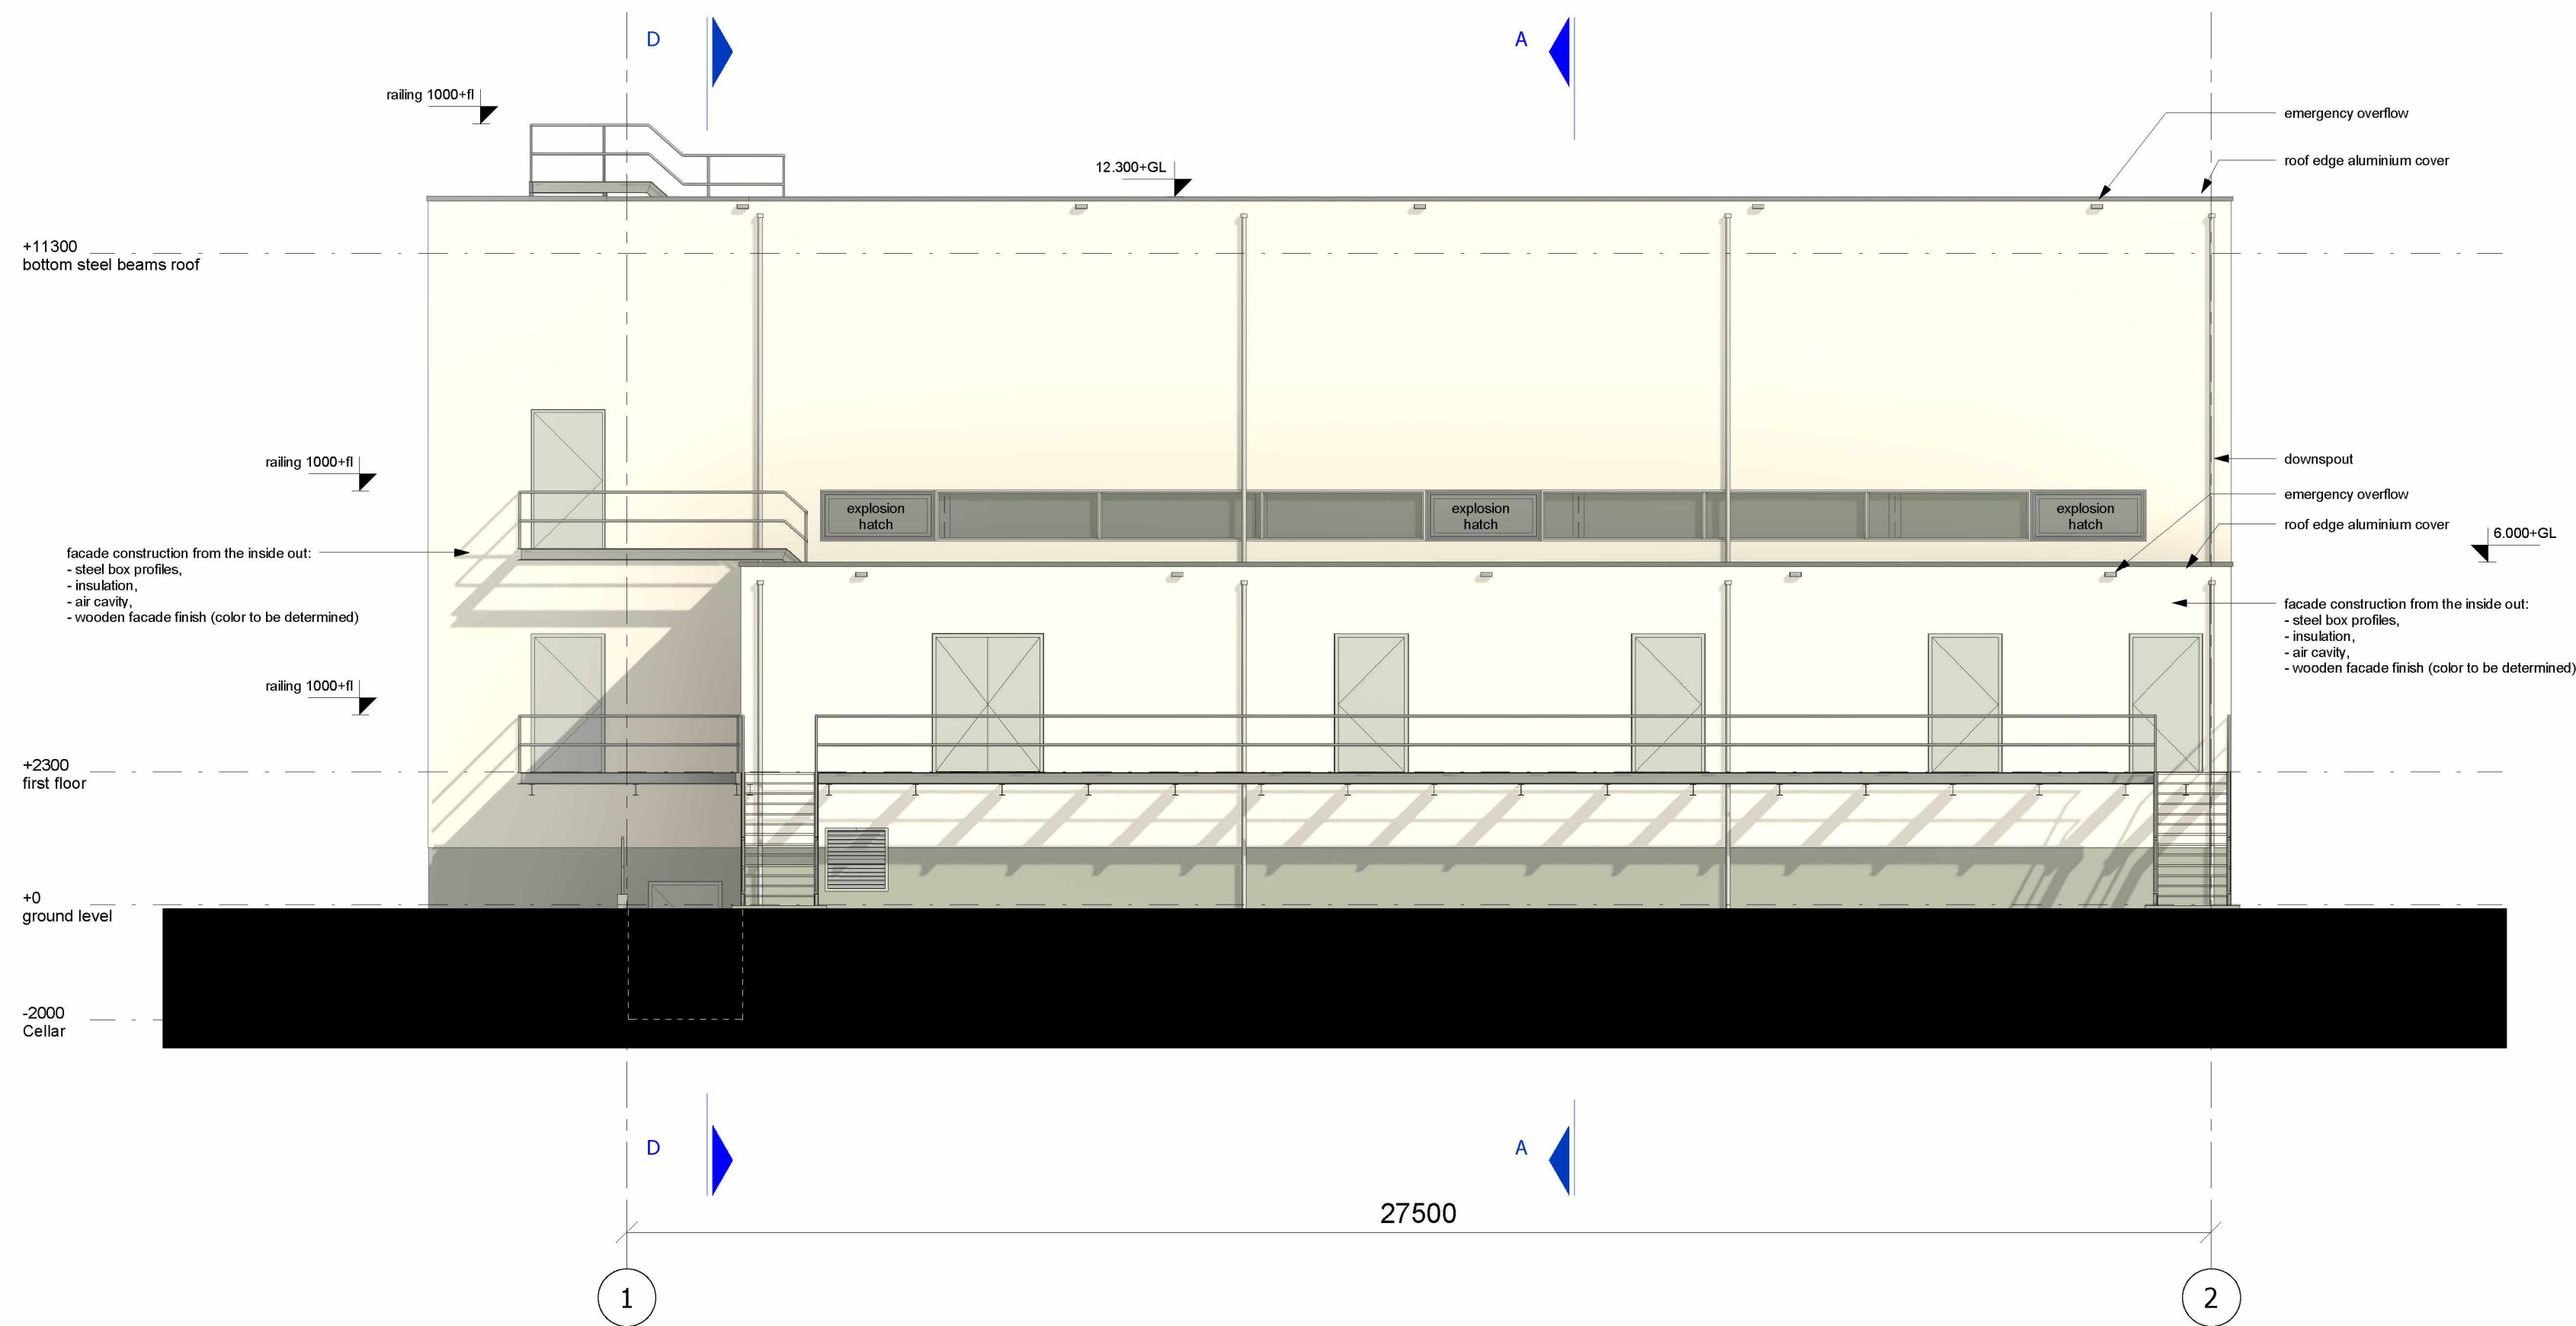


East facade GIS-building

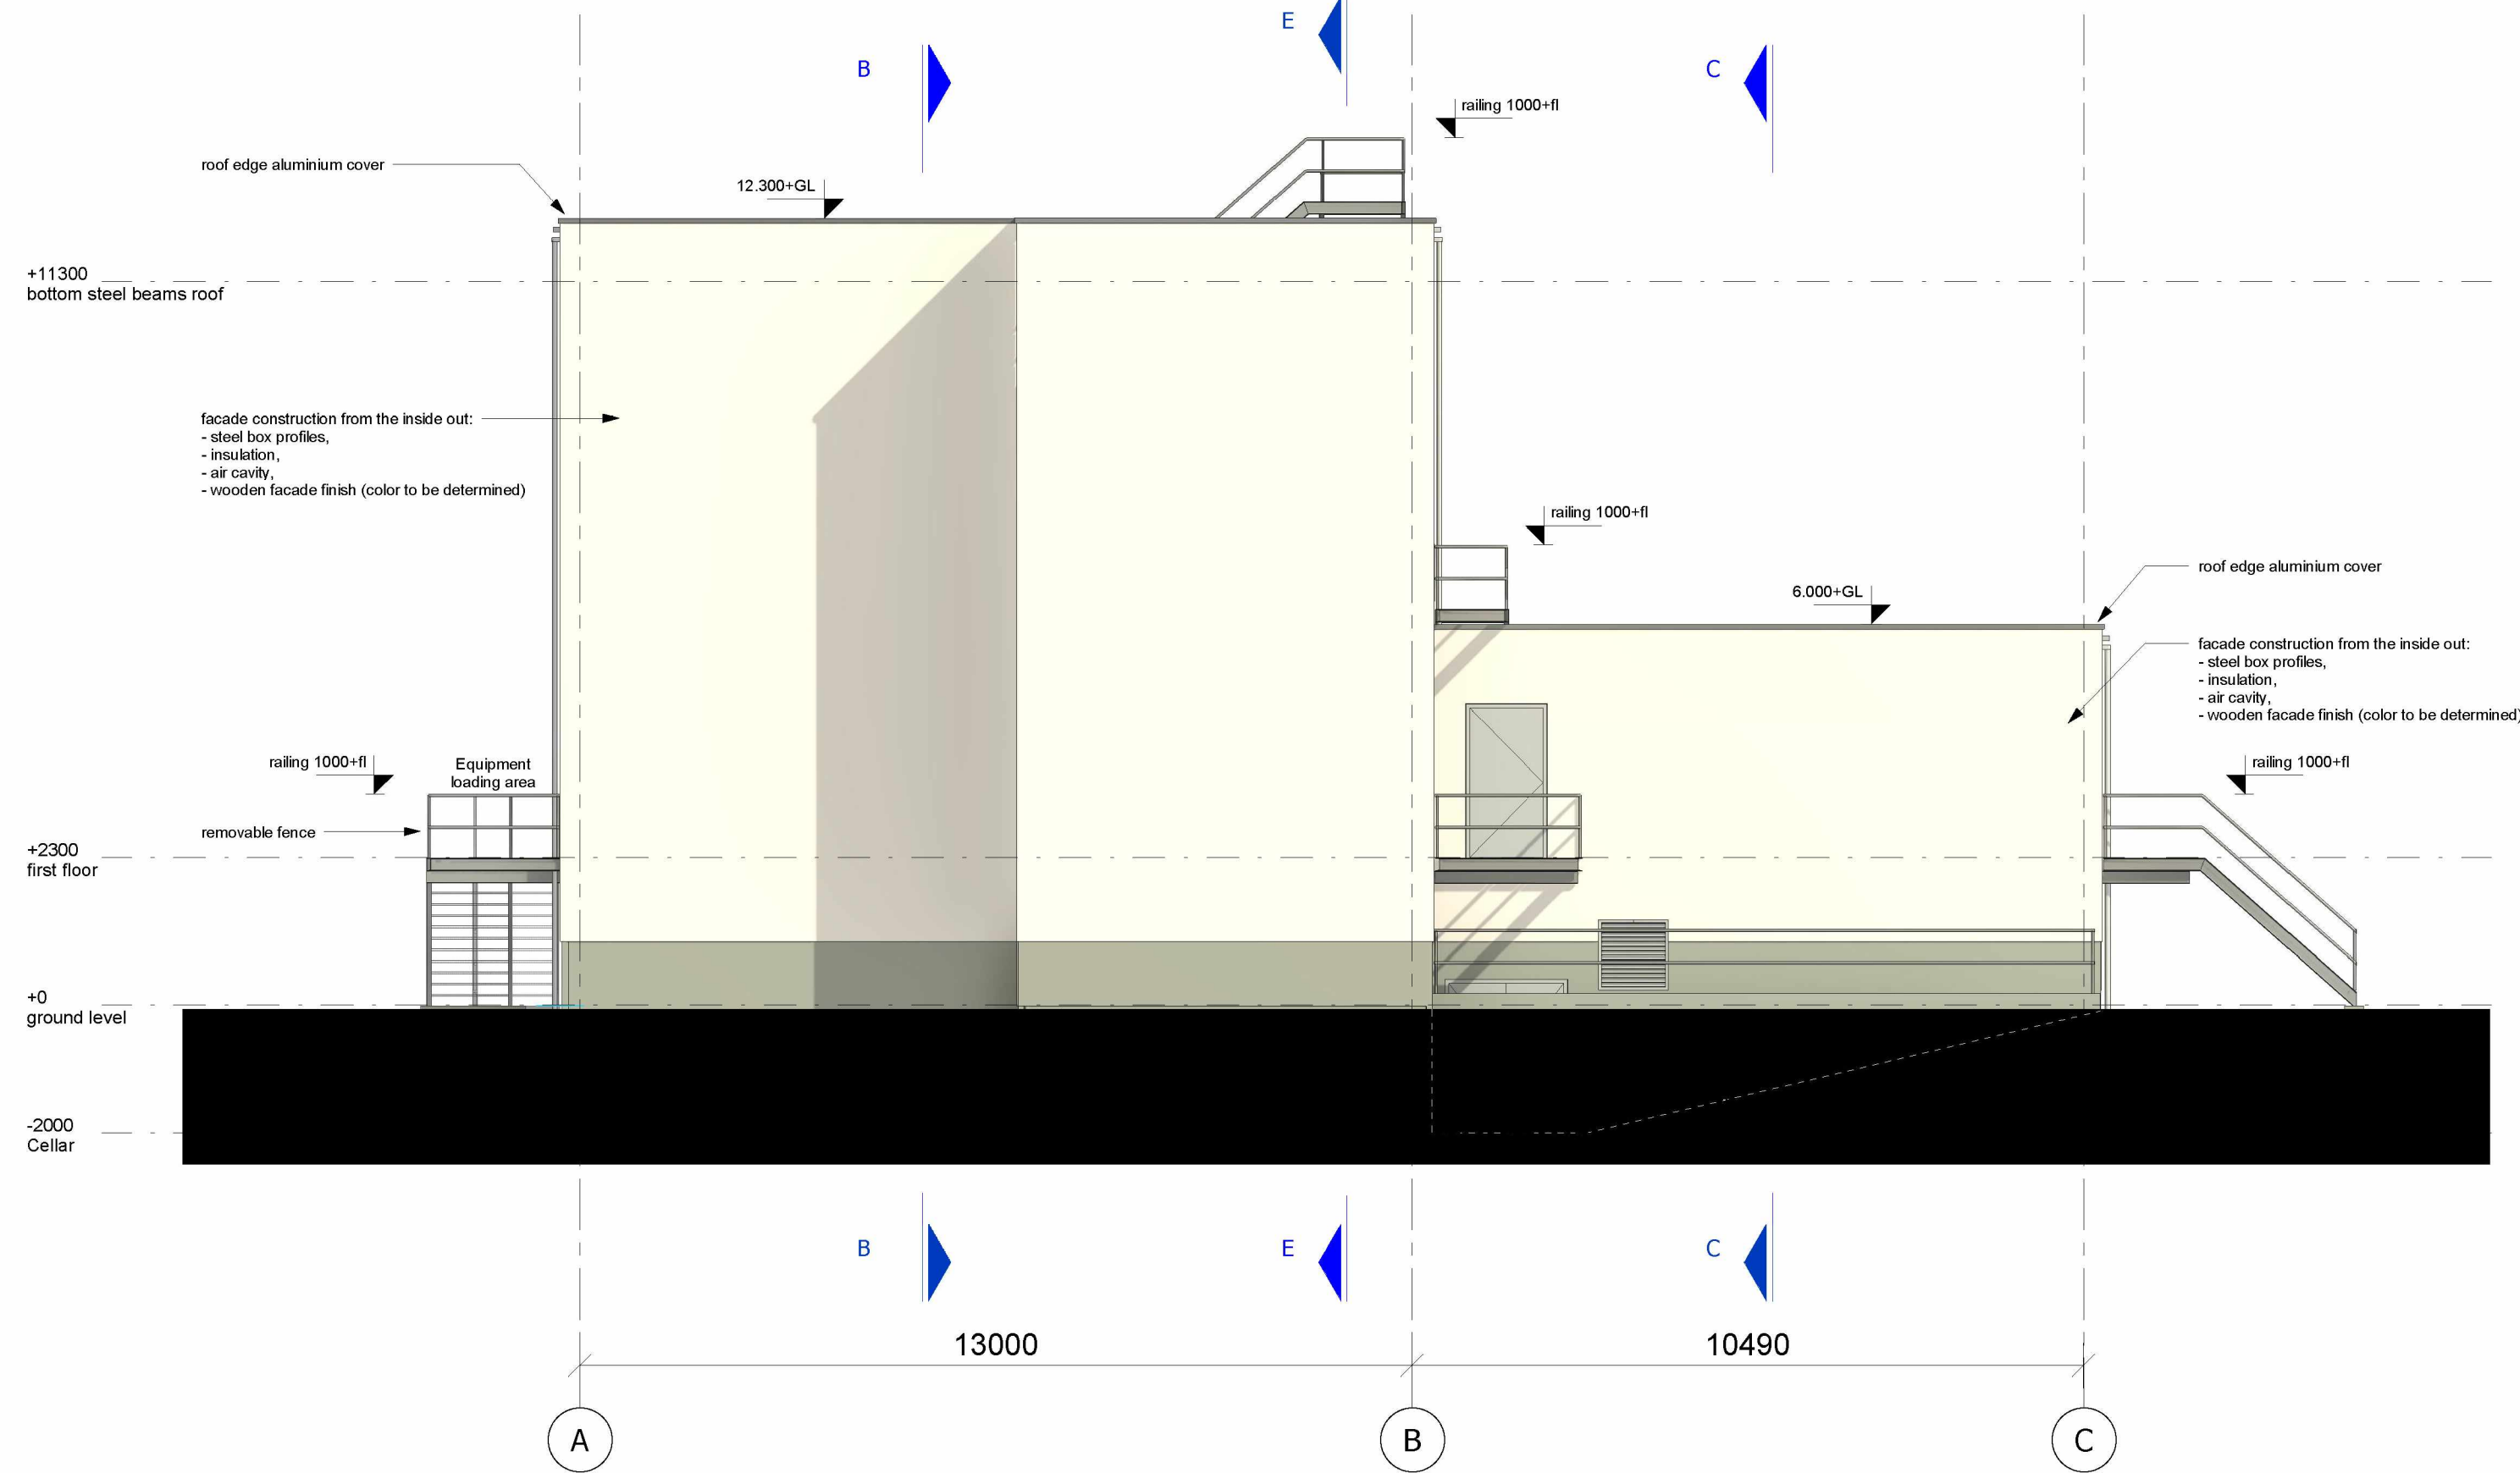

South facade GIS-building

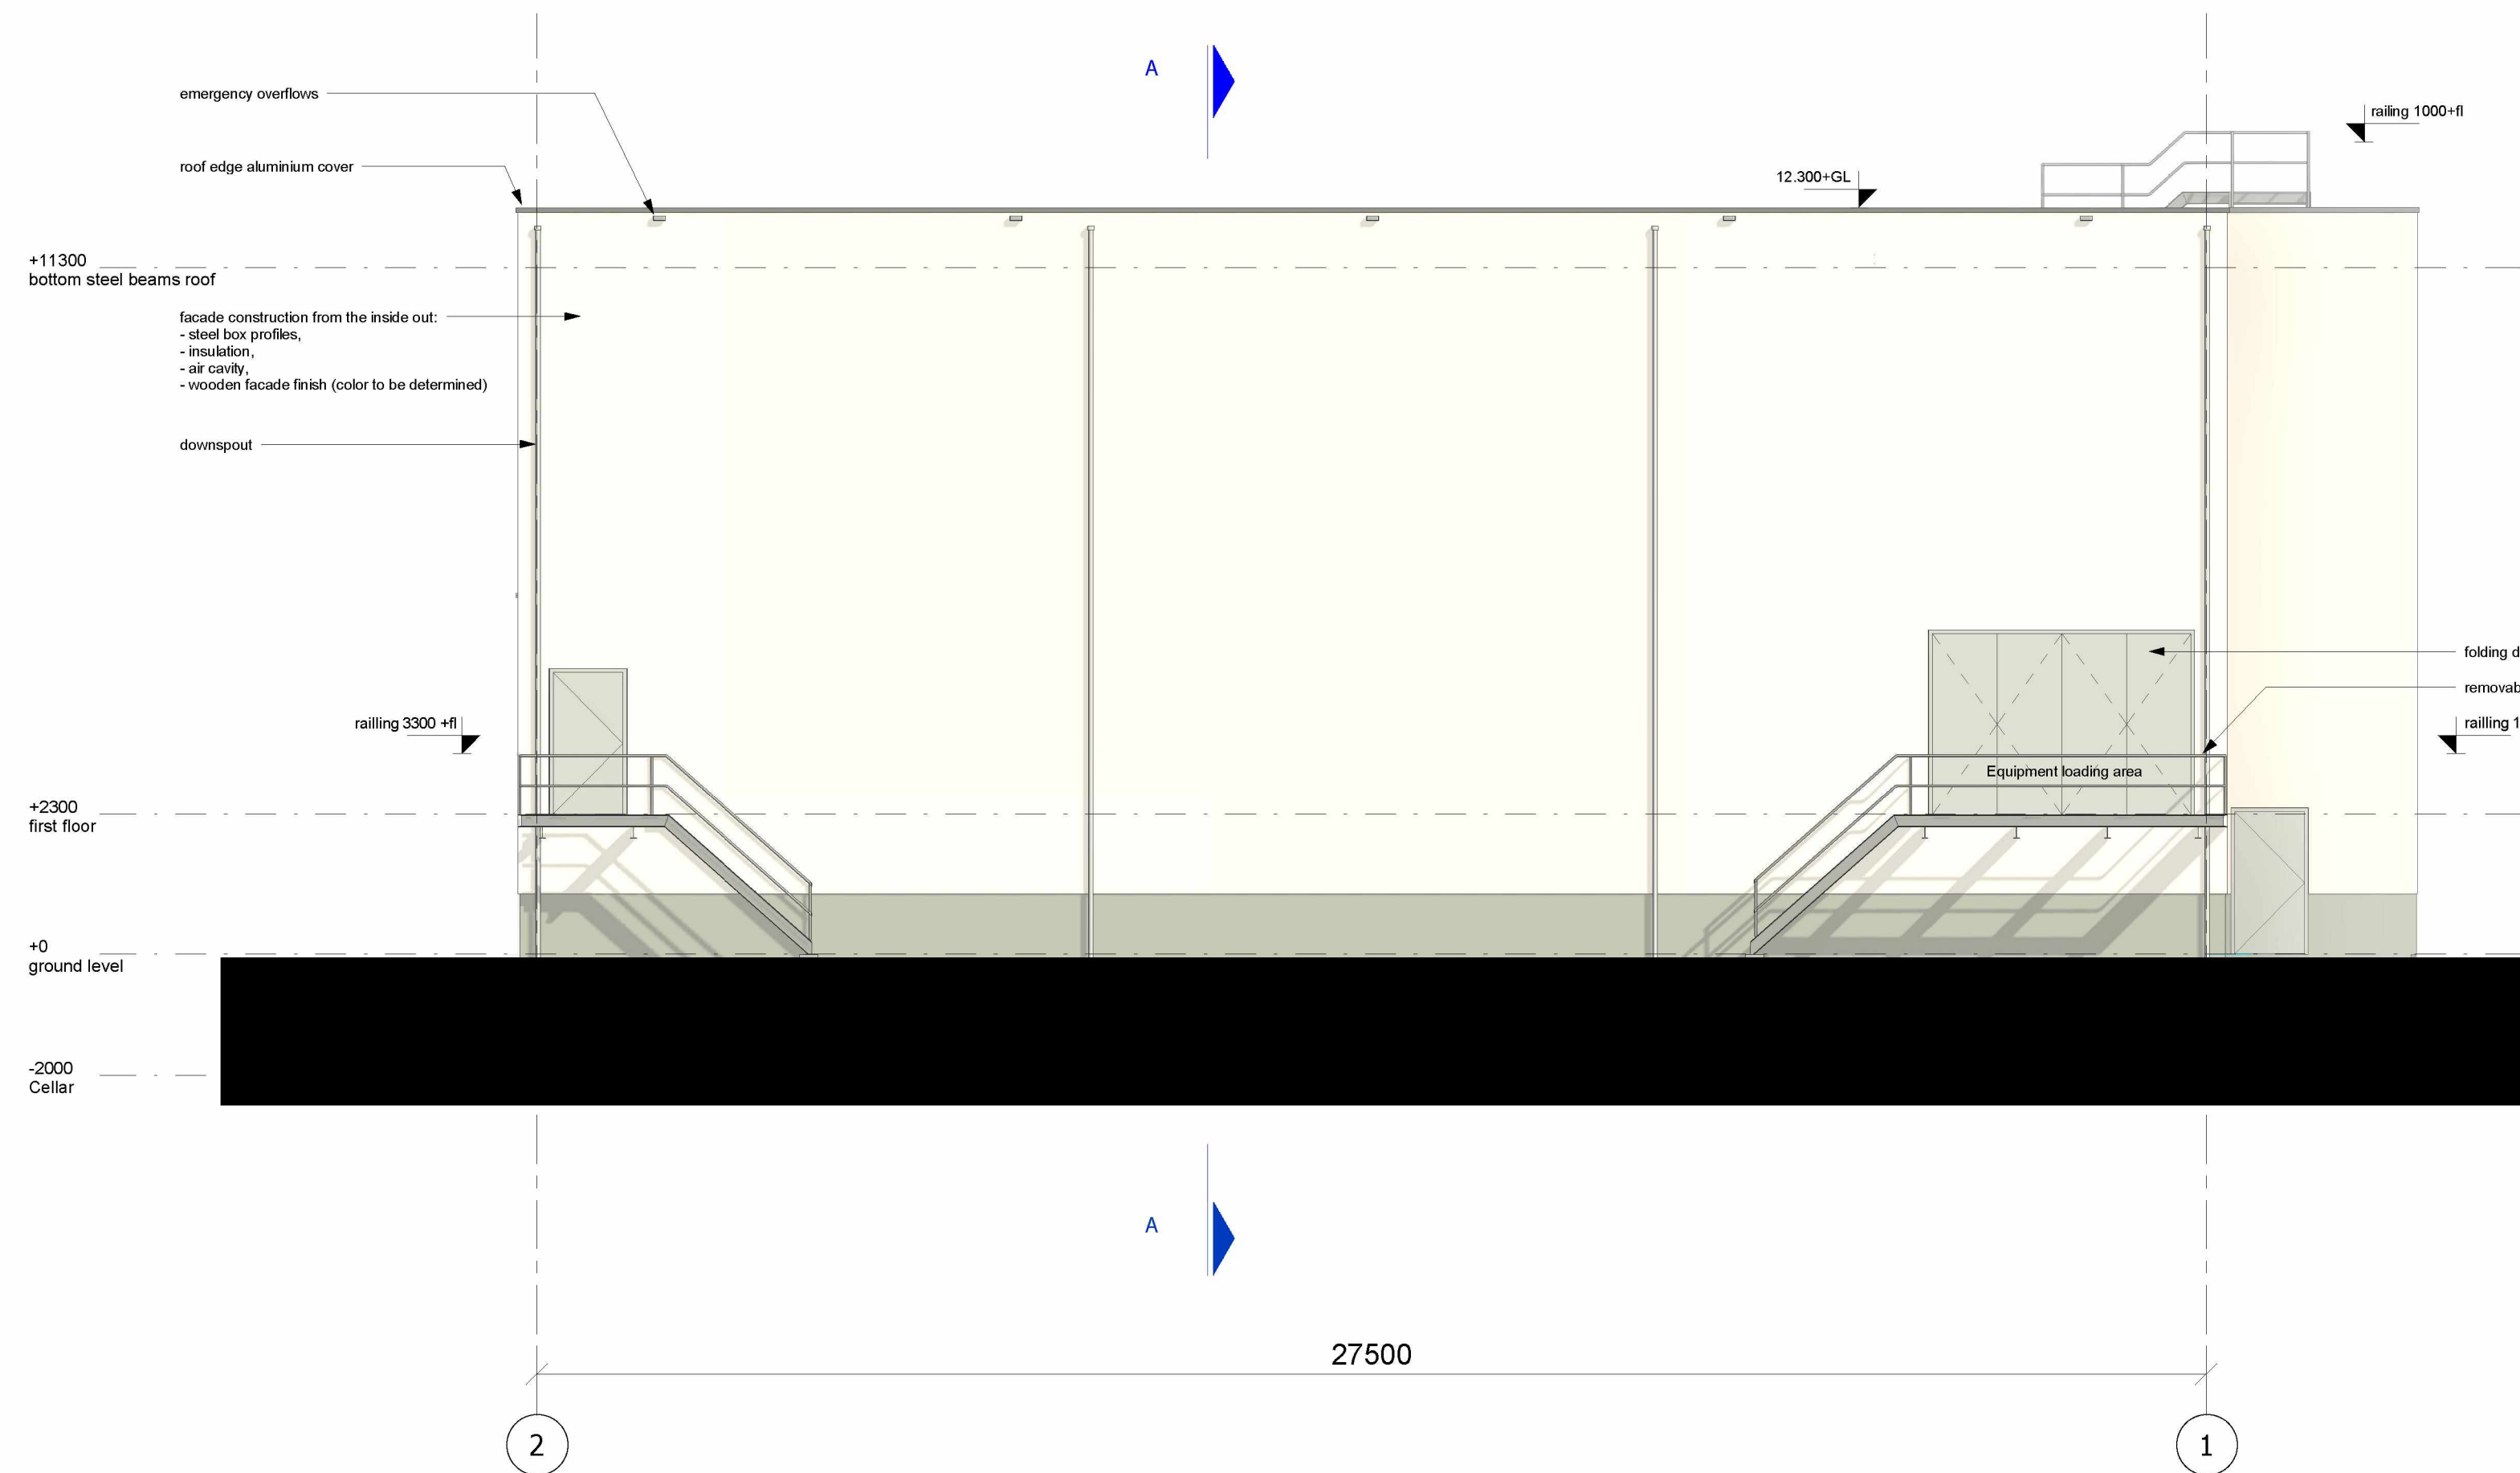

West facade GIS-building

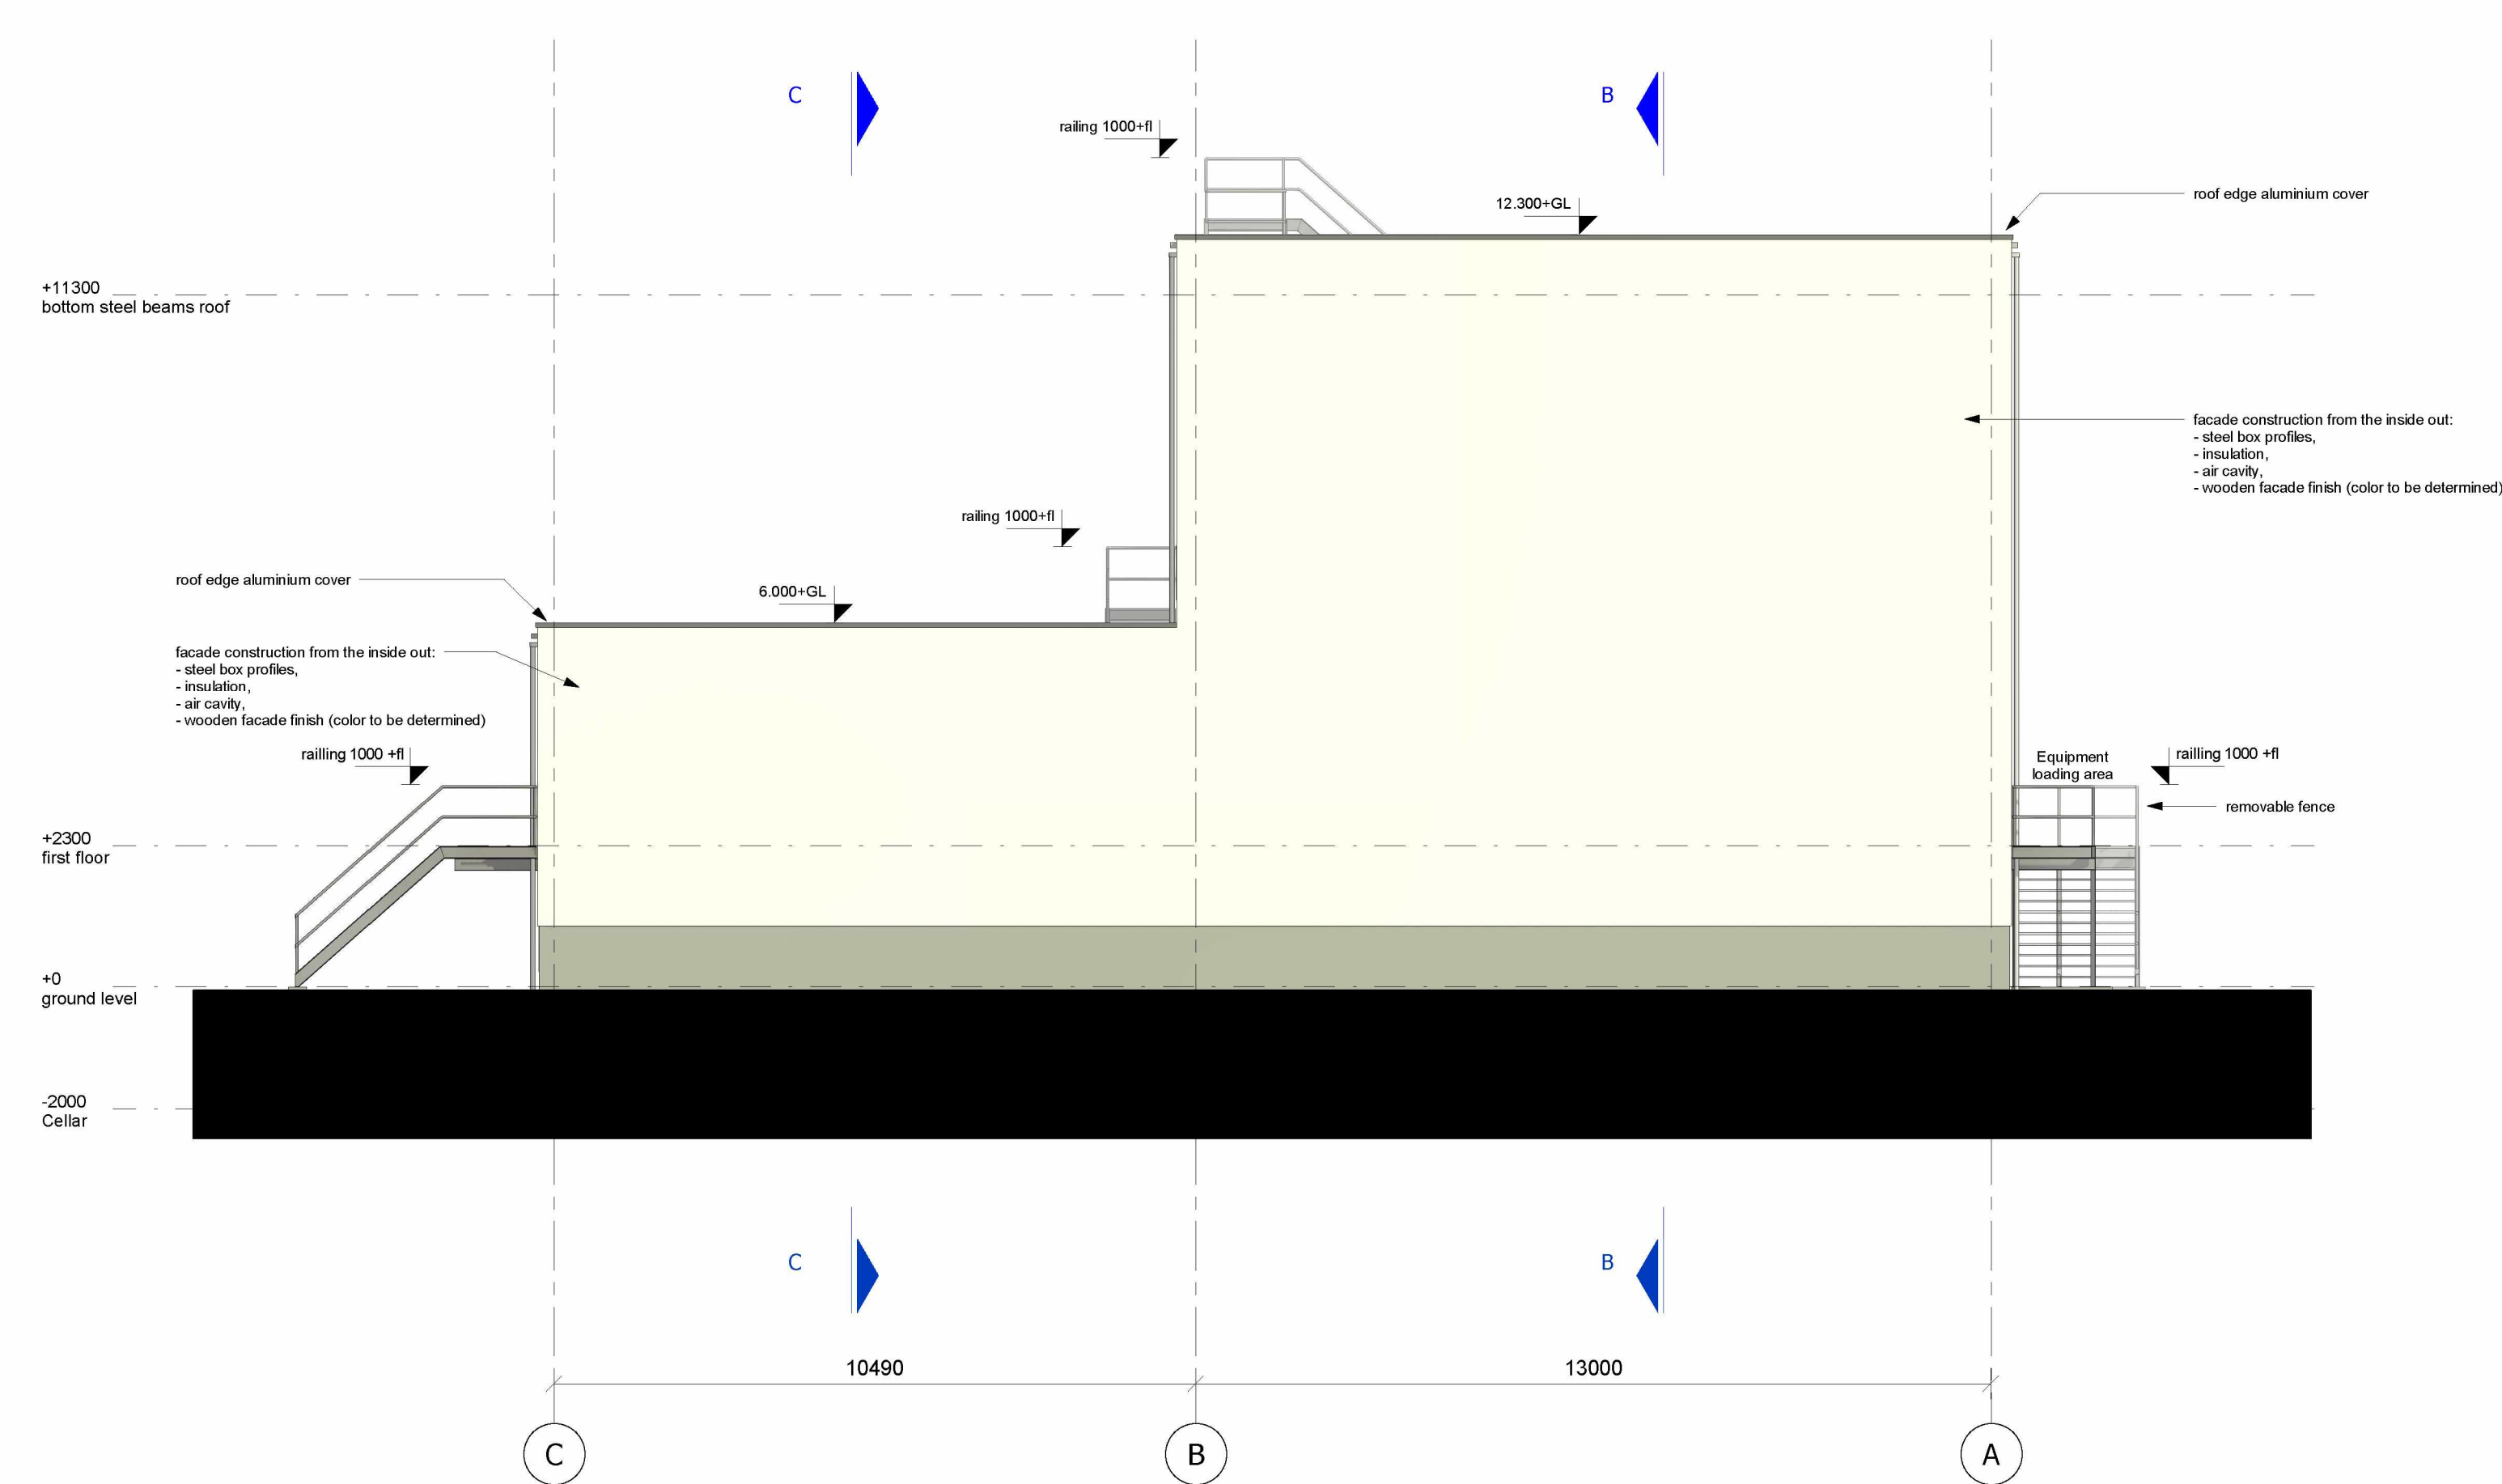

North facade GIS-building

I				
H				
G				
F				
E				
D				
C				
B				
A	Comments adjusted	18-05-2022	512x	512x
O	1st issue	06-05-2022	EGM	512x
Wijziging nr.	Omschrijving	Datum	Getekend	Controle

Status: Basis of Design

Projectomschrijving
Shell-HH1 Gridco

Onderdeel
Overview facades GIS-building

Ontwerpfase: BO

Schaal: 1 : 100

Formaat: A1 (1189)

Project nr.: 1210010

Tekening nr.: 10022-04-01100

Doc. nr.

Opdrachtgever
Shell

Visser & 512x

Visser & 512x bv
Waalhaven Z.z. 11, 3089 JH Rotterdam
Postbus 54508, 3008 KA Rotterdam
Telefoon +31 (0)10 313 10 00
E-mail info@visserensmitbouw.nl
Internet www.visserensmitbouw.nl

Powered by EGM

Visser & 512x is a member of the EGM group.
EGM is a member of the EGM group.
EGM is a member of the EGM group.