
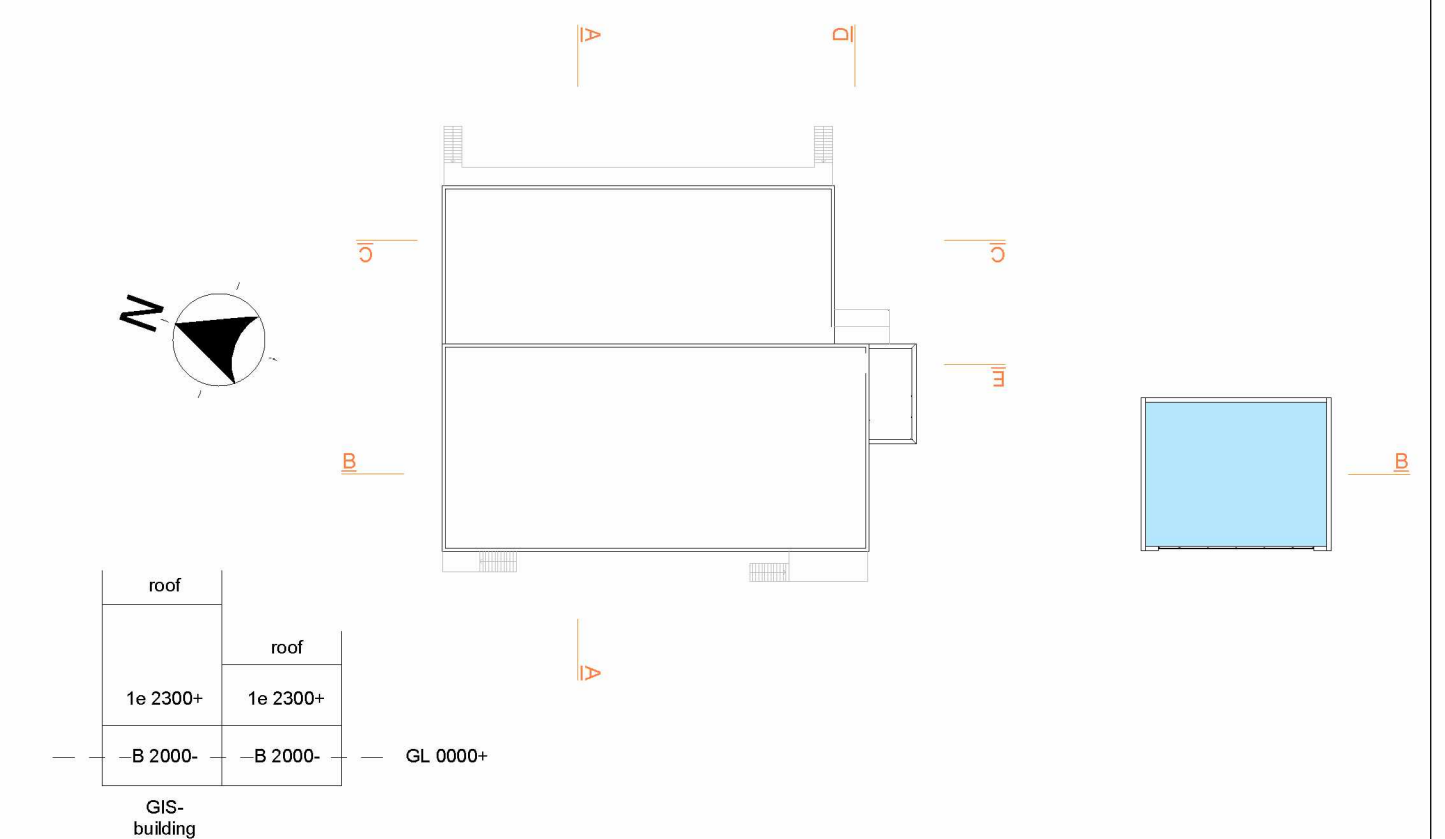
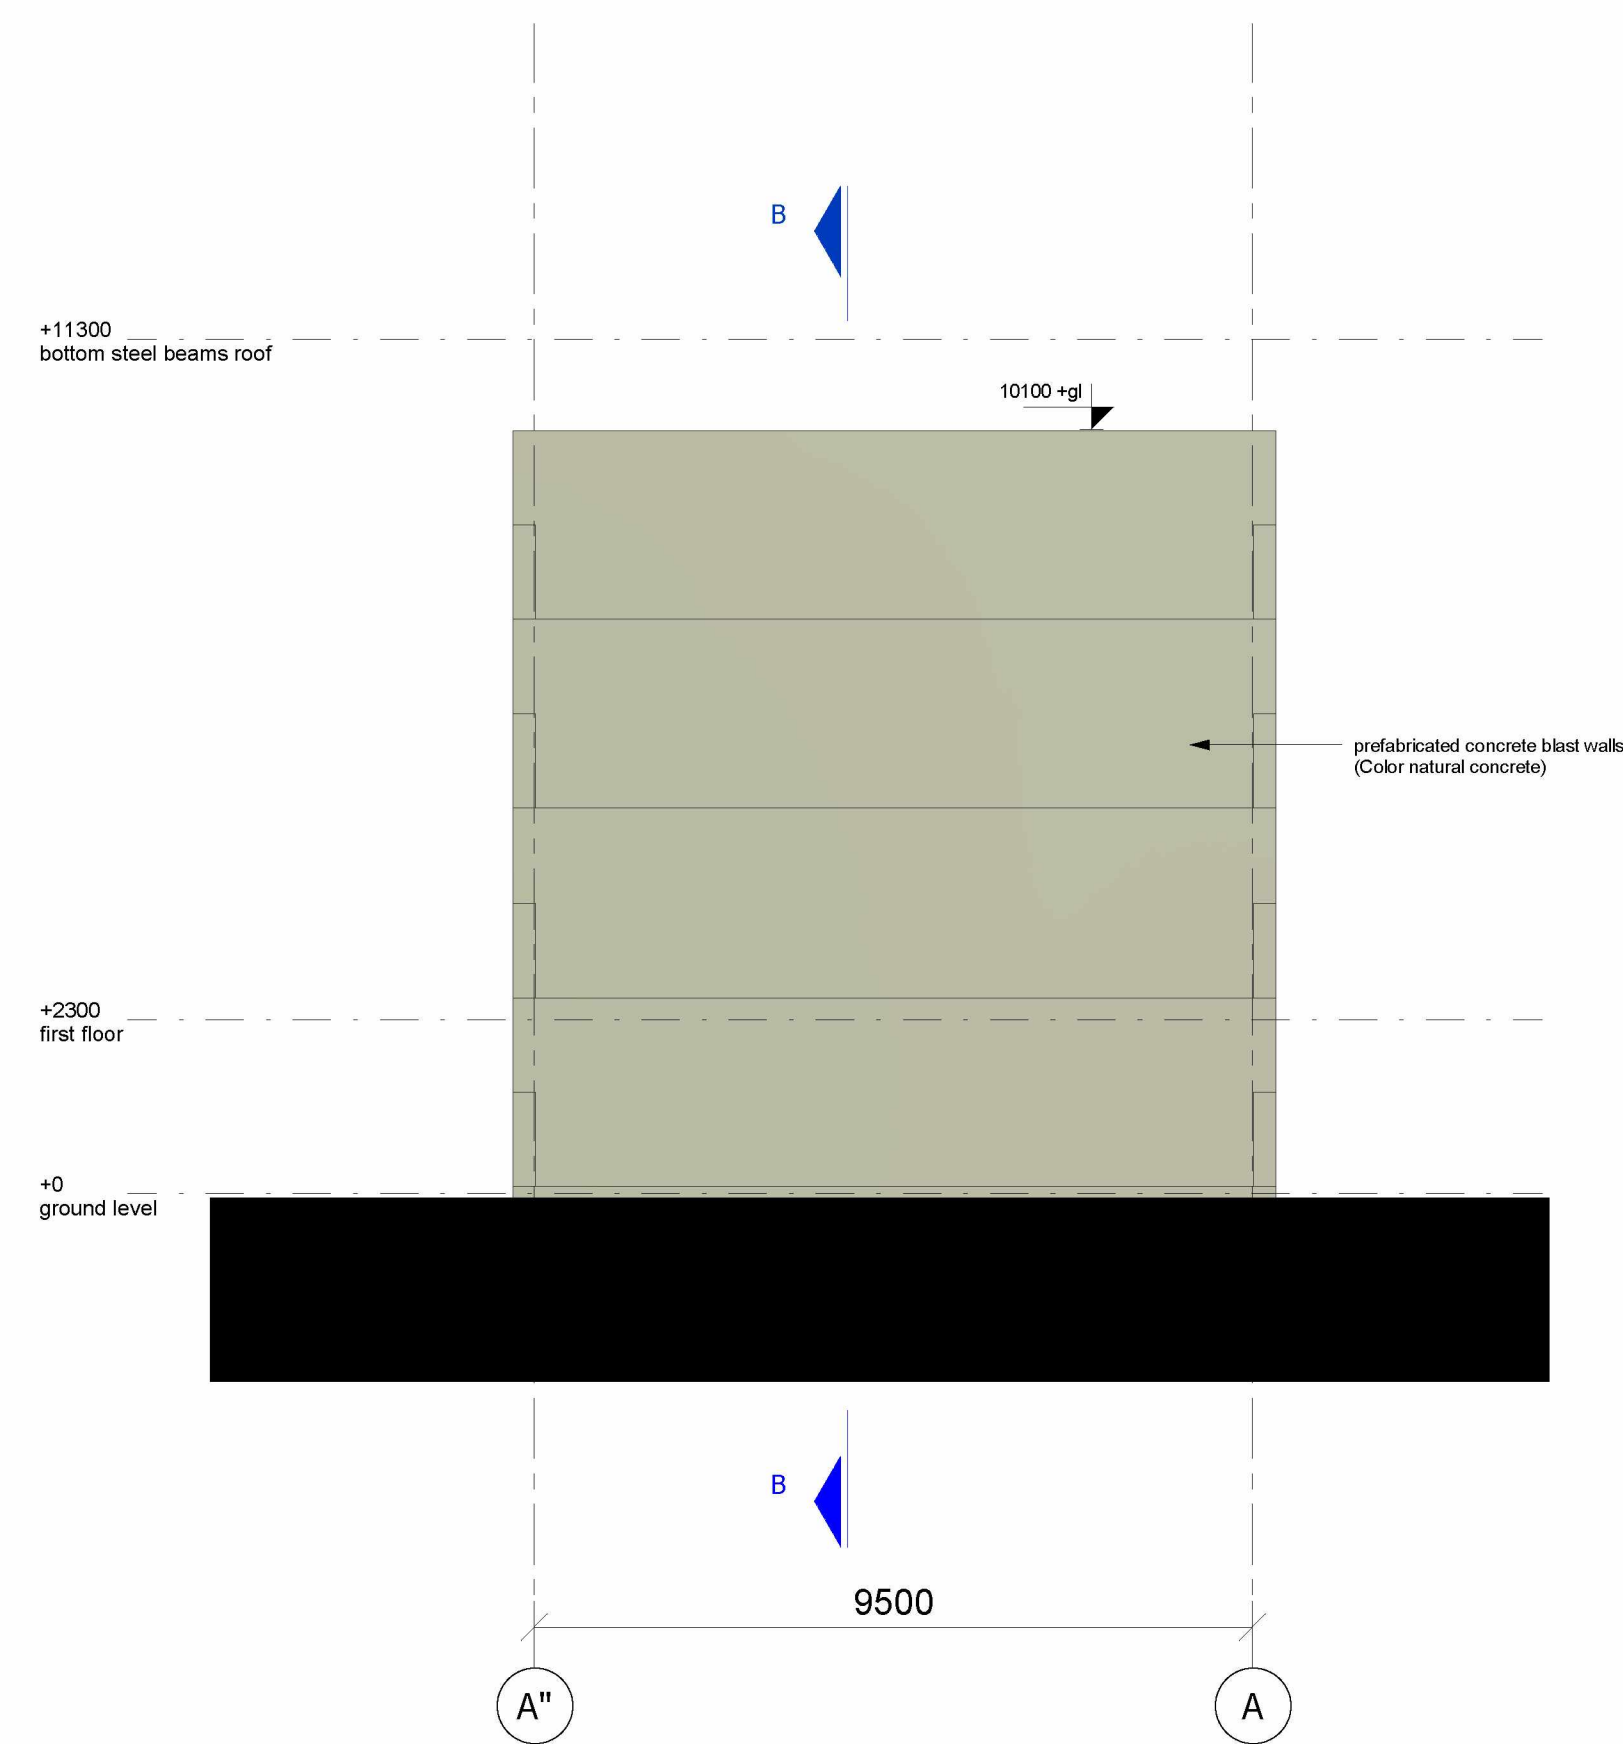
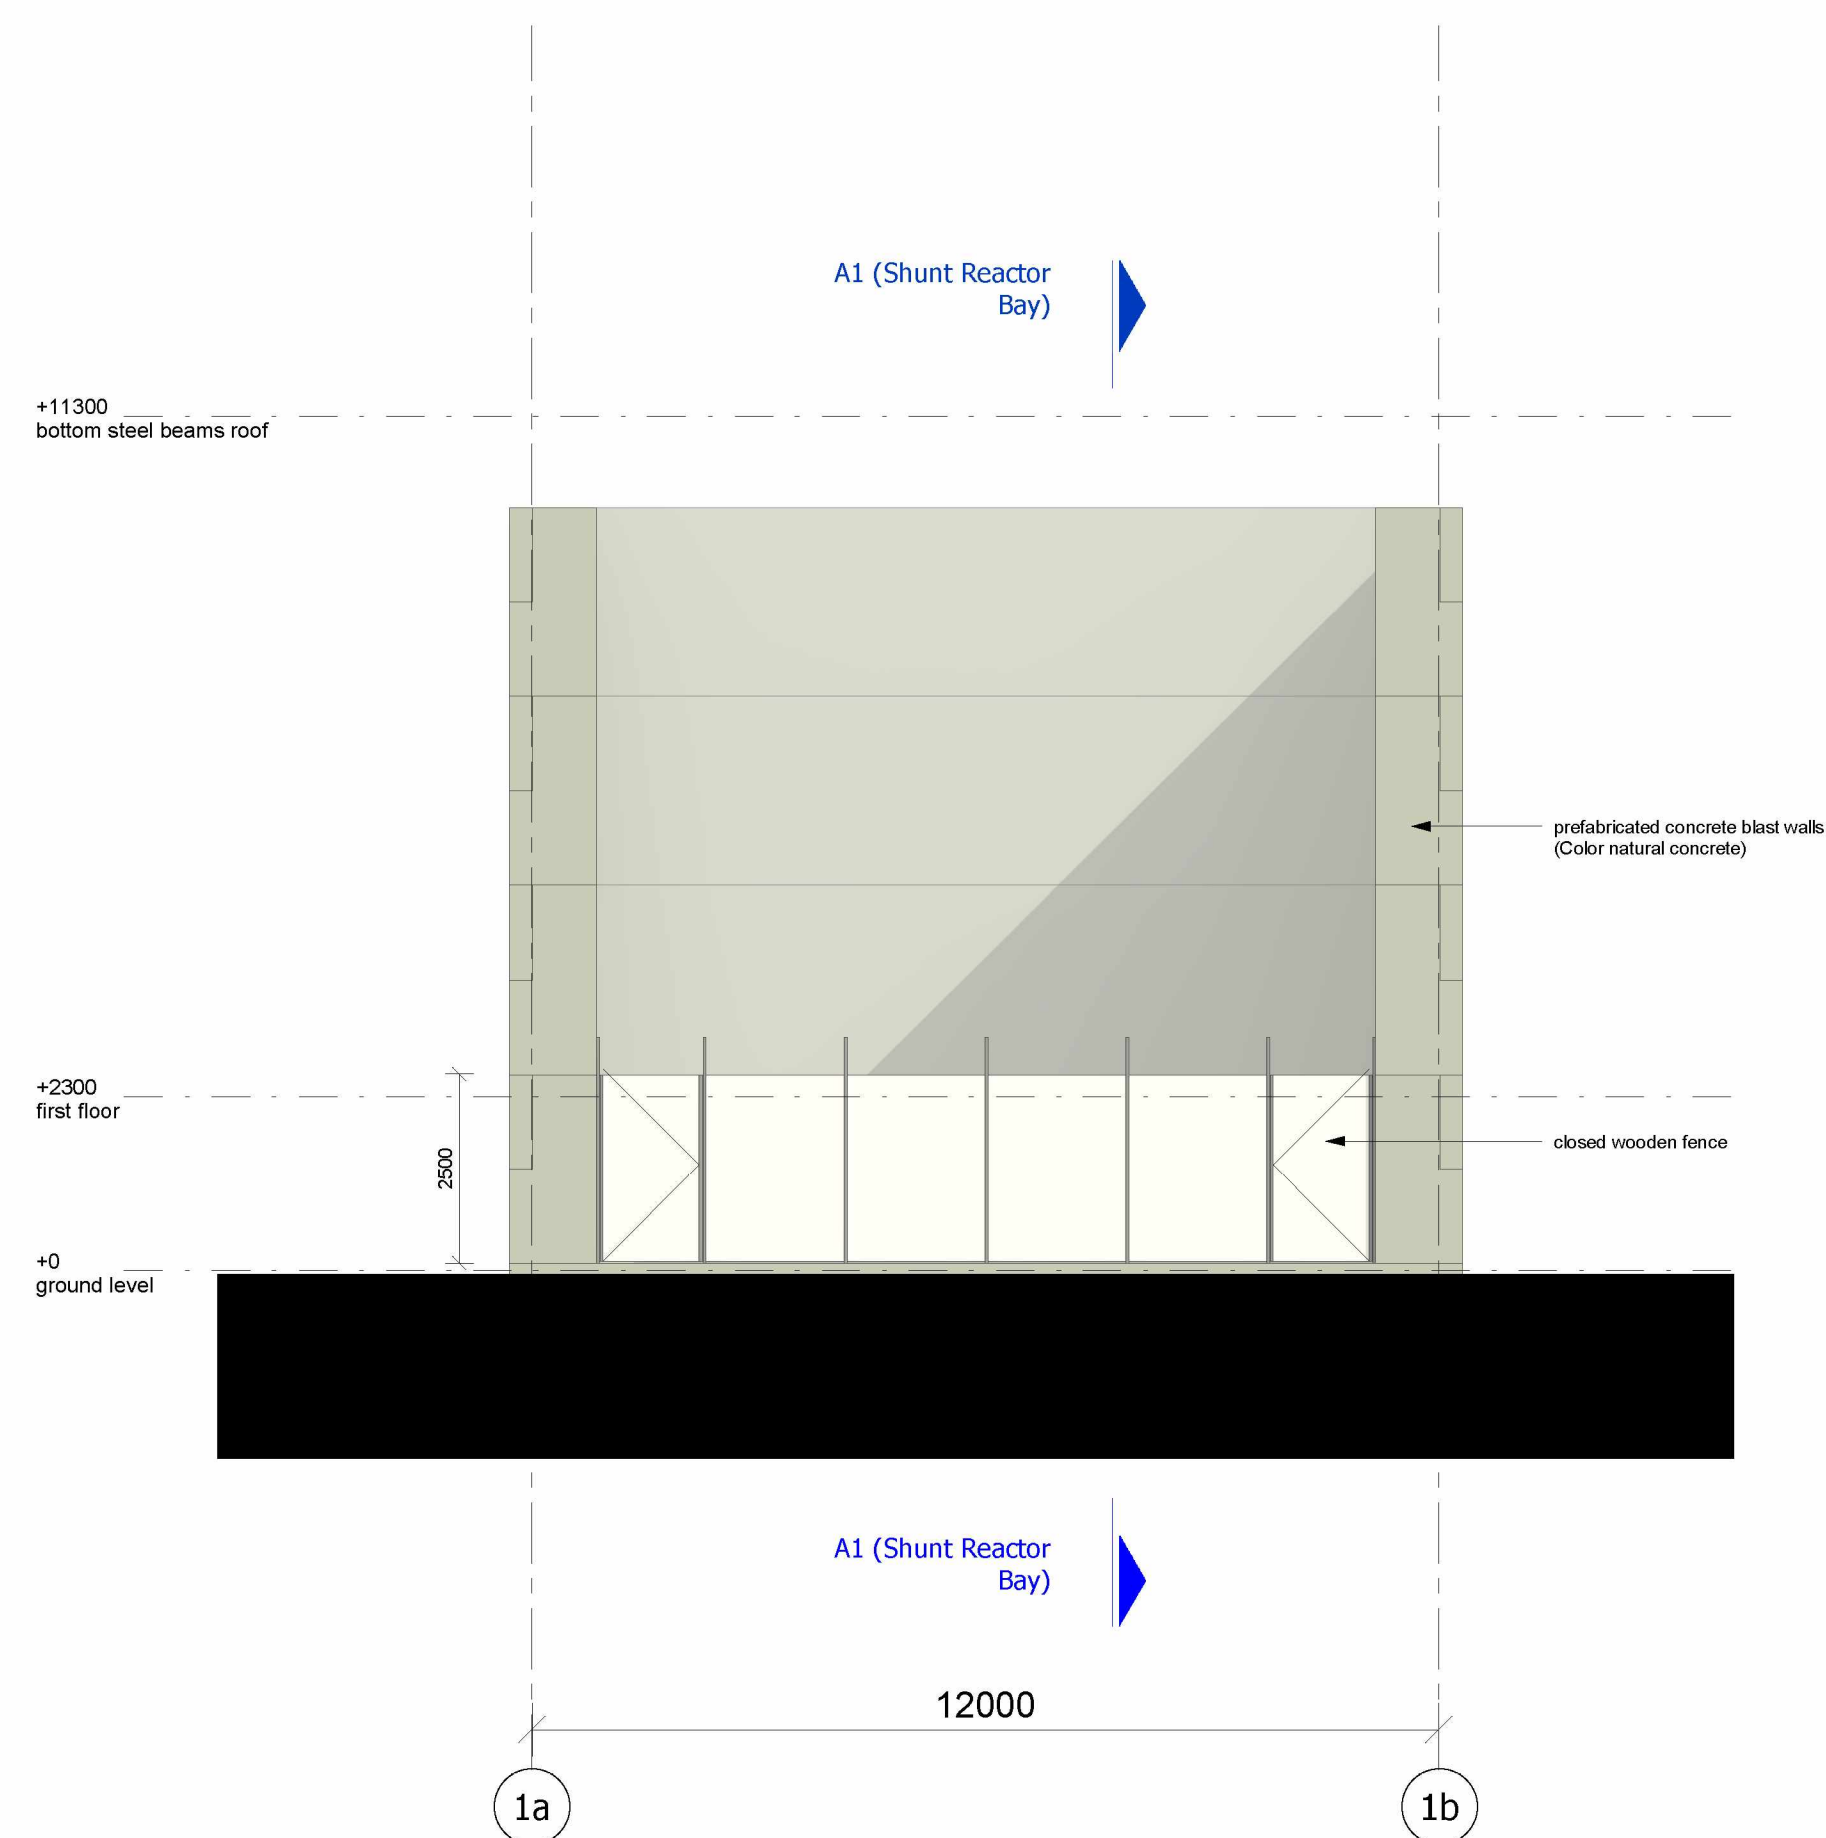
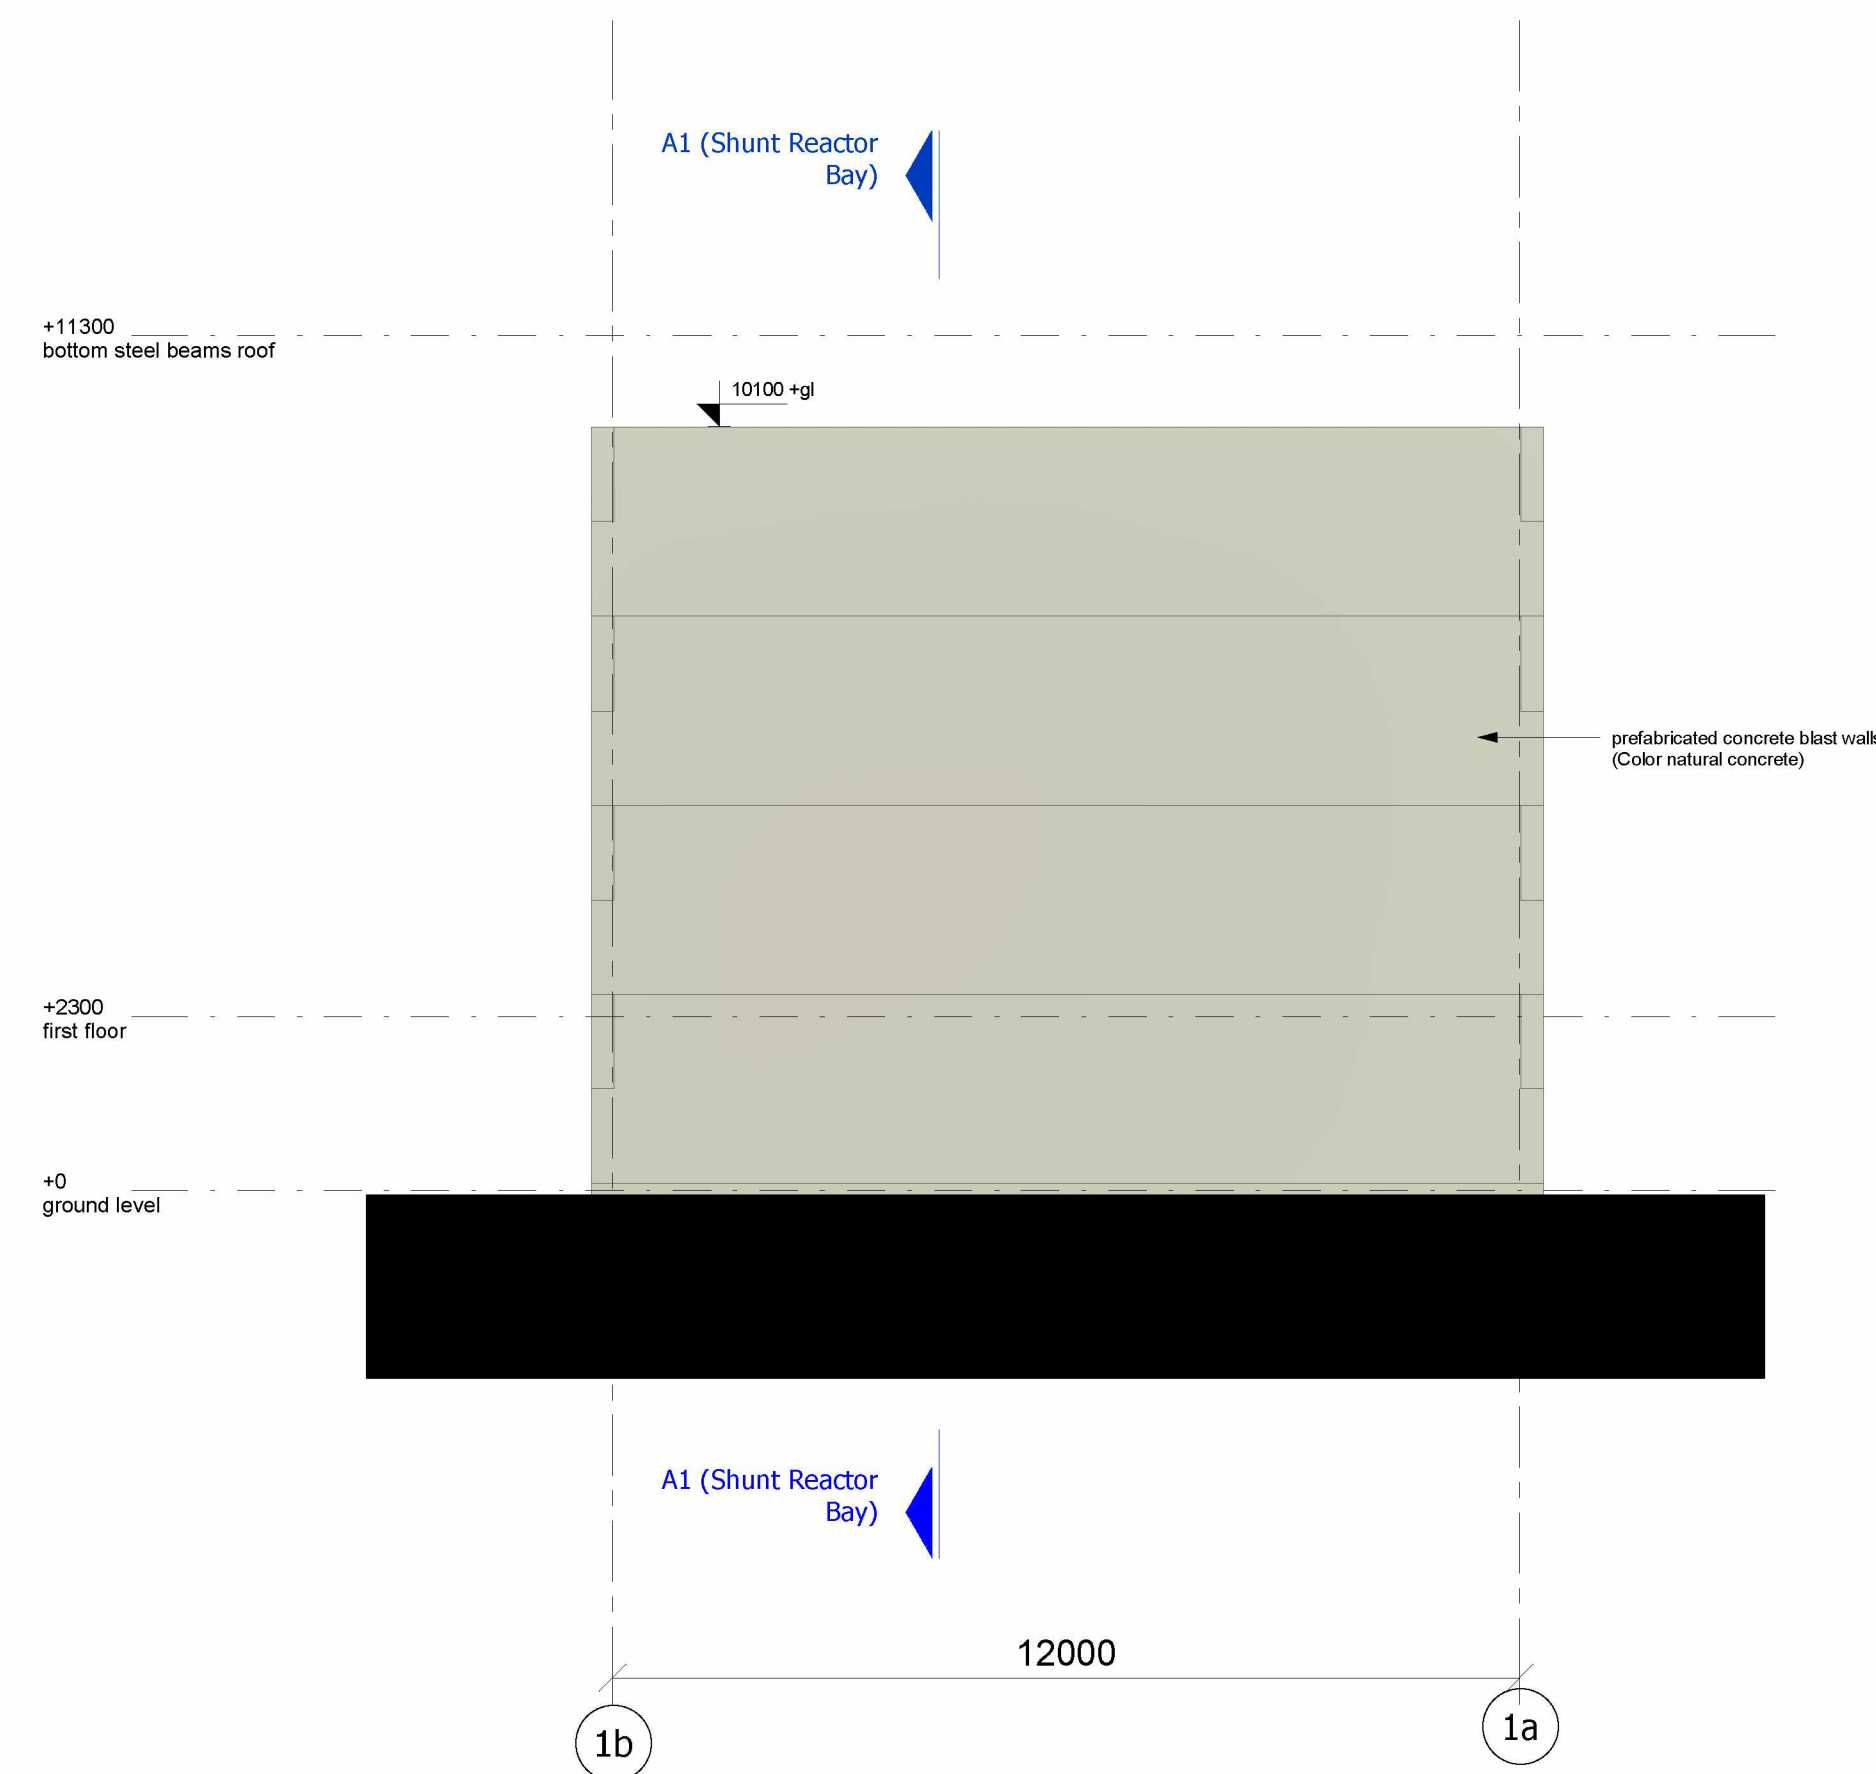


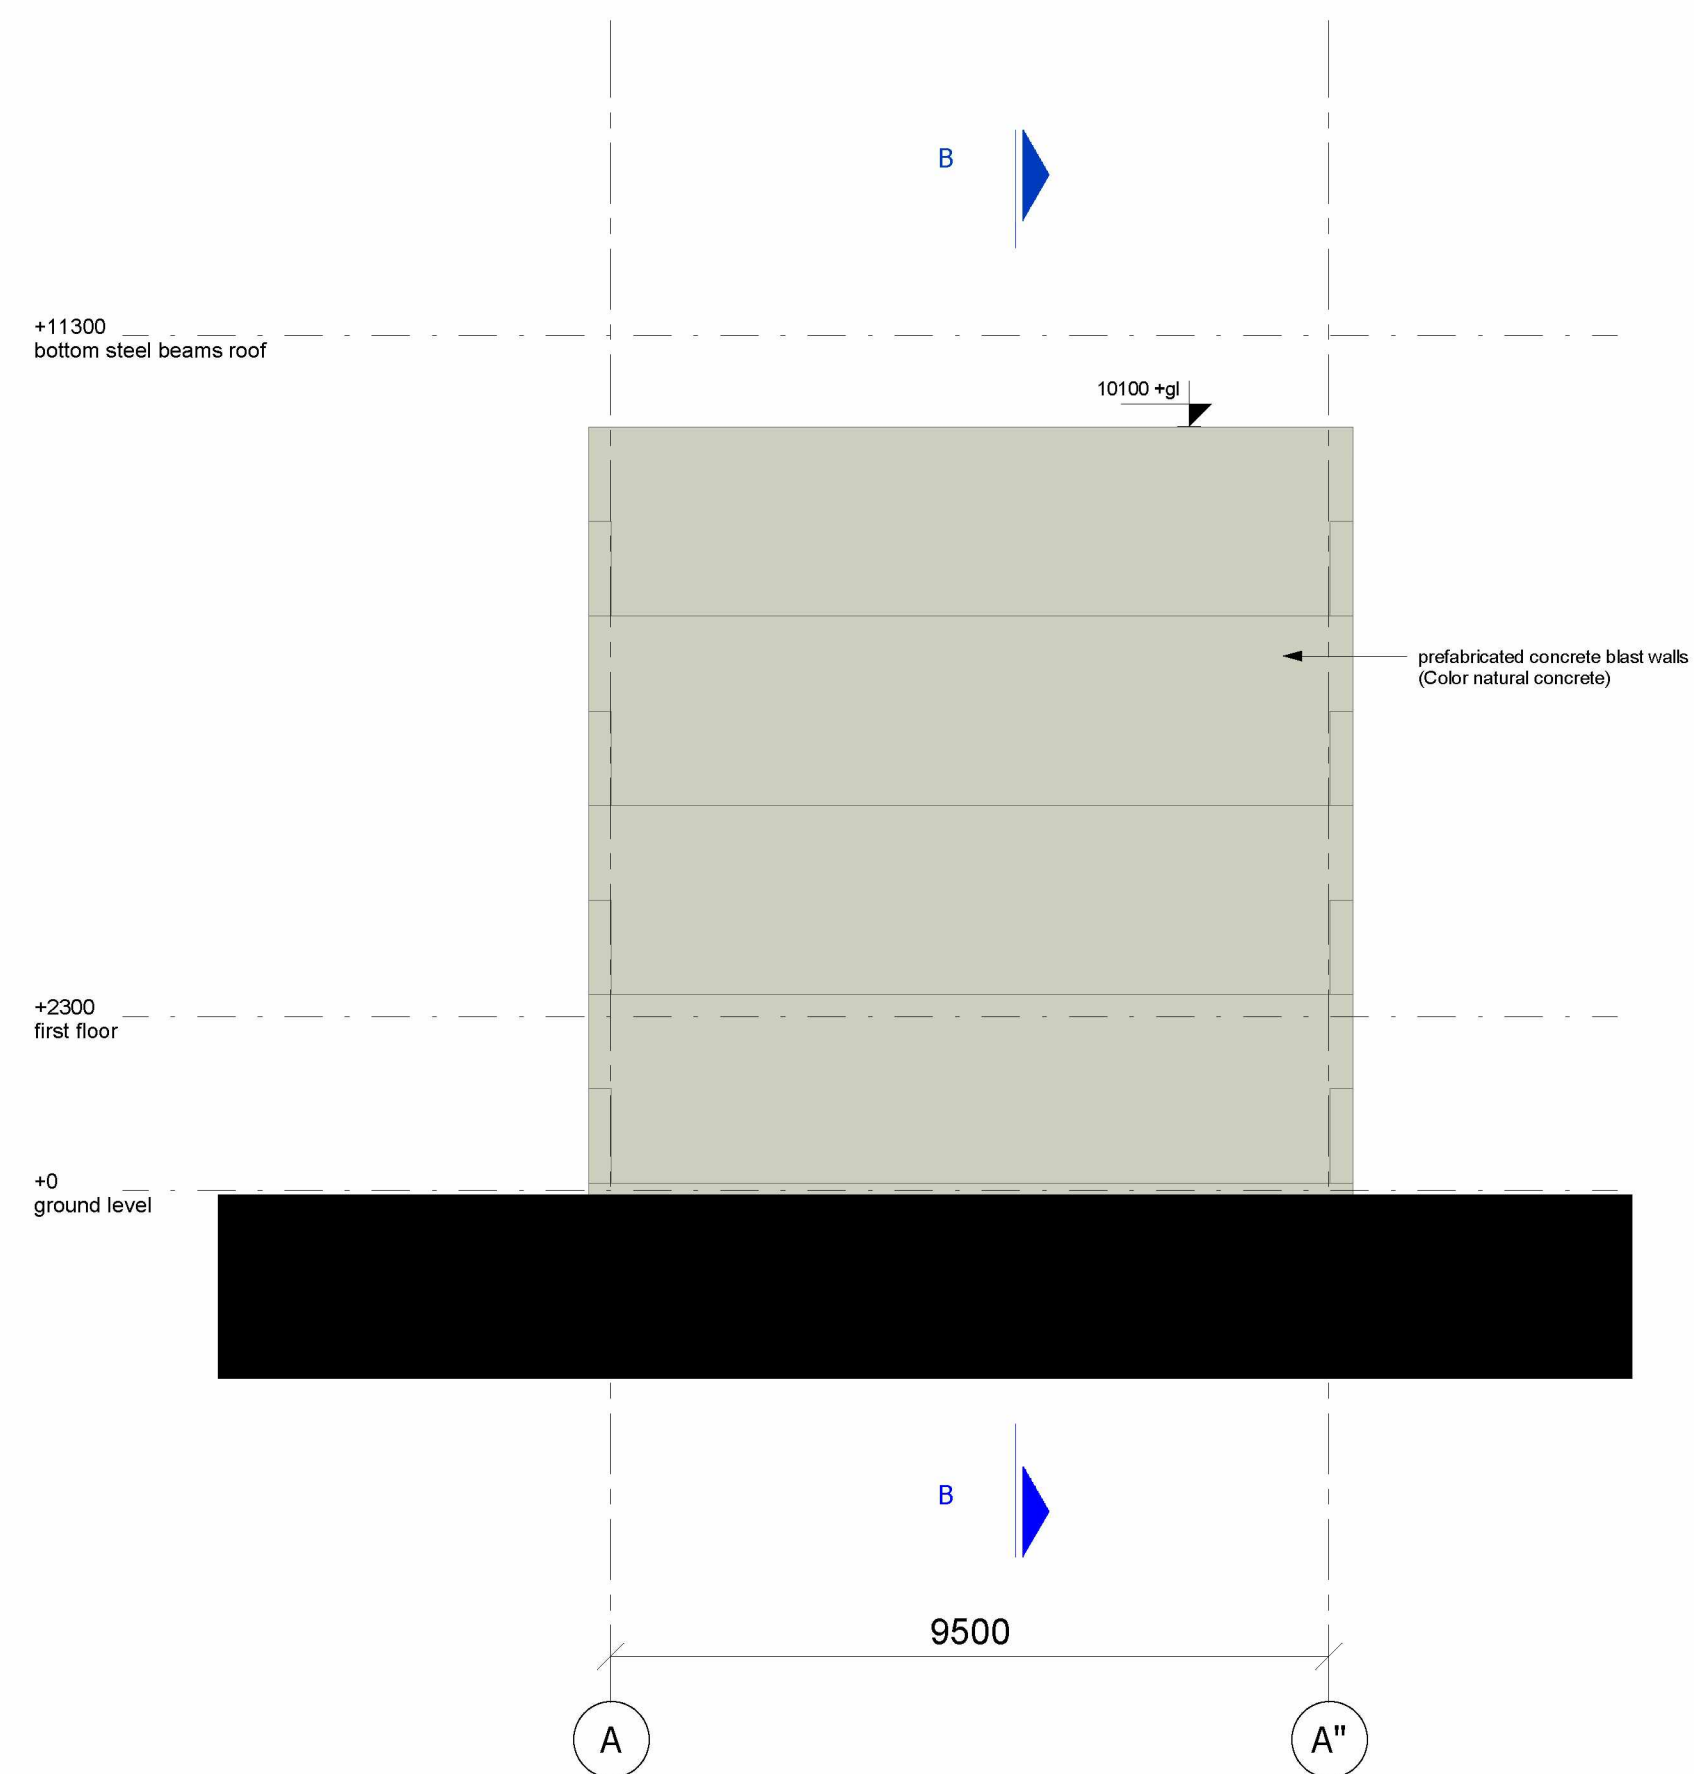

I				
H				
G				
F				
E				
D				
C				
B				
A	Comments adjusted	18-05-2022	5.12x	5.12x
0	◀ 1st issue ▶	06-05-2022	EGM	5.12x
Wijziging nr.	Omschrijving	Datum	Getekend	Controle

Status: Basis of Design

Ontwerpfase: BO

Projectomschrijving
Shell-HH1 Gridco

Schaal: 1 : 100

Formaat: A1

Project nr. 1210010

Onderdeel

Overview facades Shunt Reactor Bay

Tekening nr. 10022-04-01125

Doc. nr.

Opdrachtgever

Shell

Visser &



Visser & 5.1.2.e bv
Waalhaven Z.z. 11, 3089 JH Rotterdam
Postbus 54508, 3008 KA Rotterdam
Telefoon +31 (0)10 313 10 00

E-mail info@visserensmitbouw.nl
Internet www.visserensmitbouw.nl

Powered by EGM



Internet www.visserensmitbouw.nl