


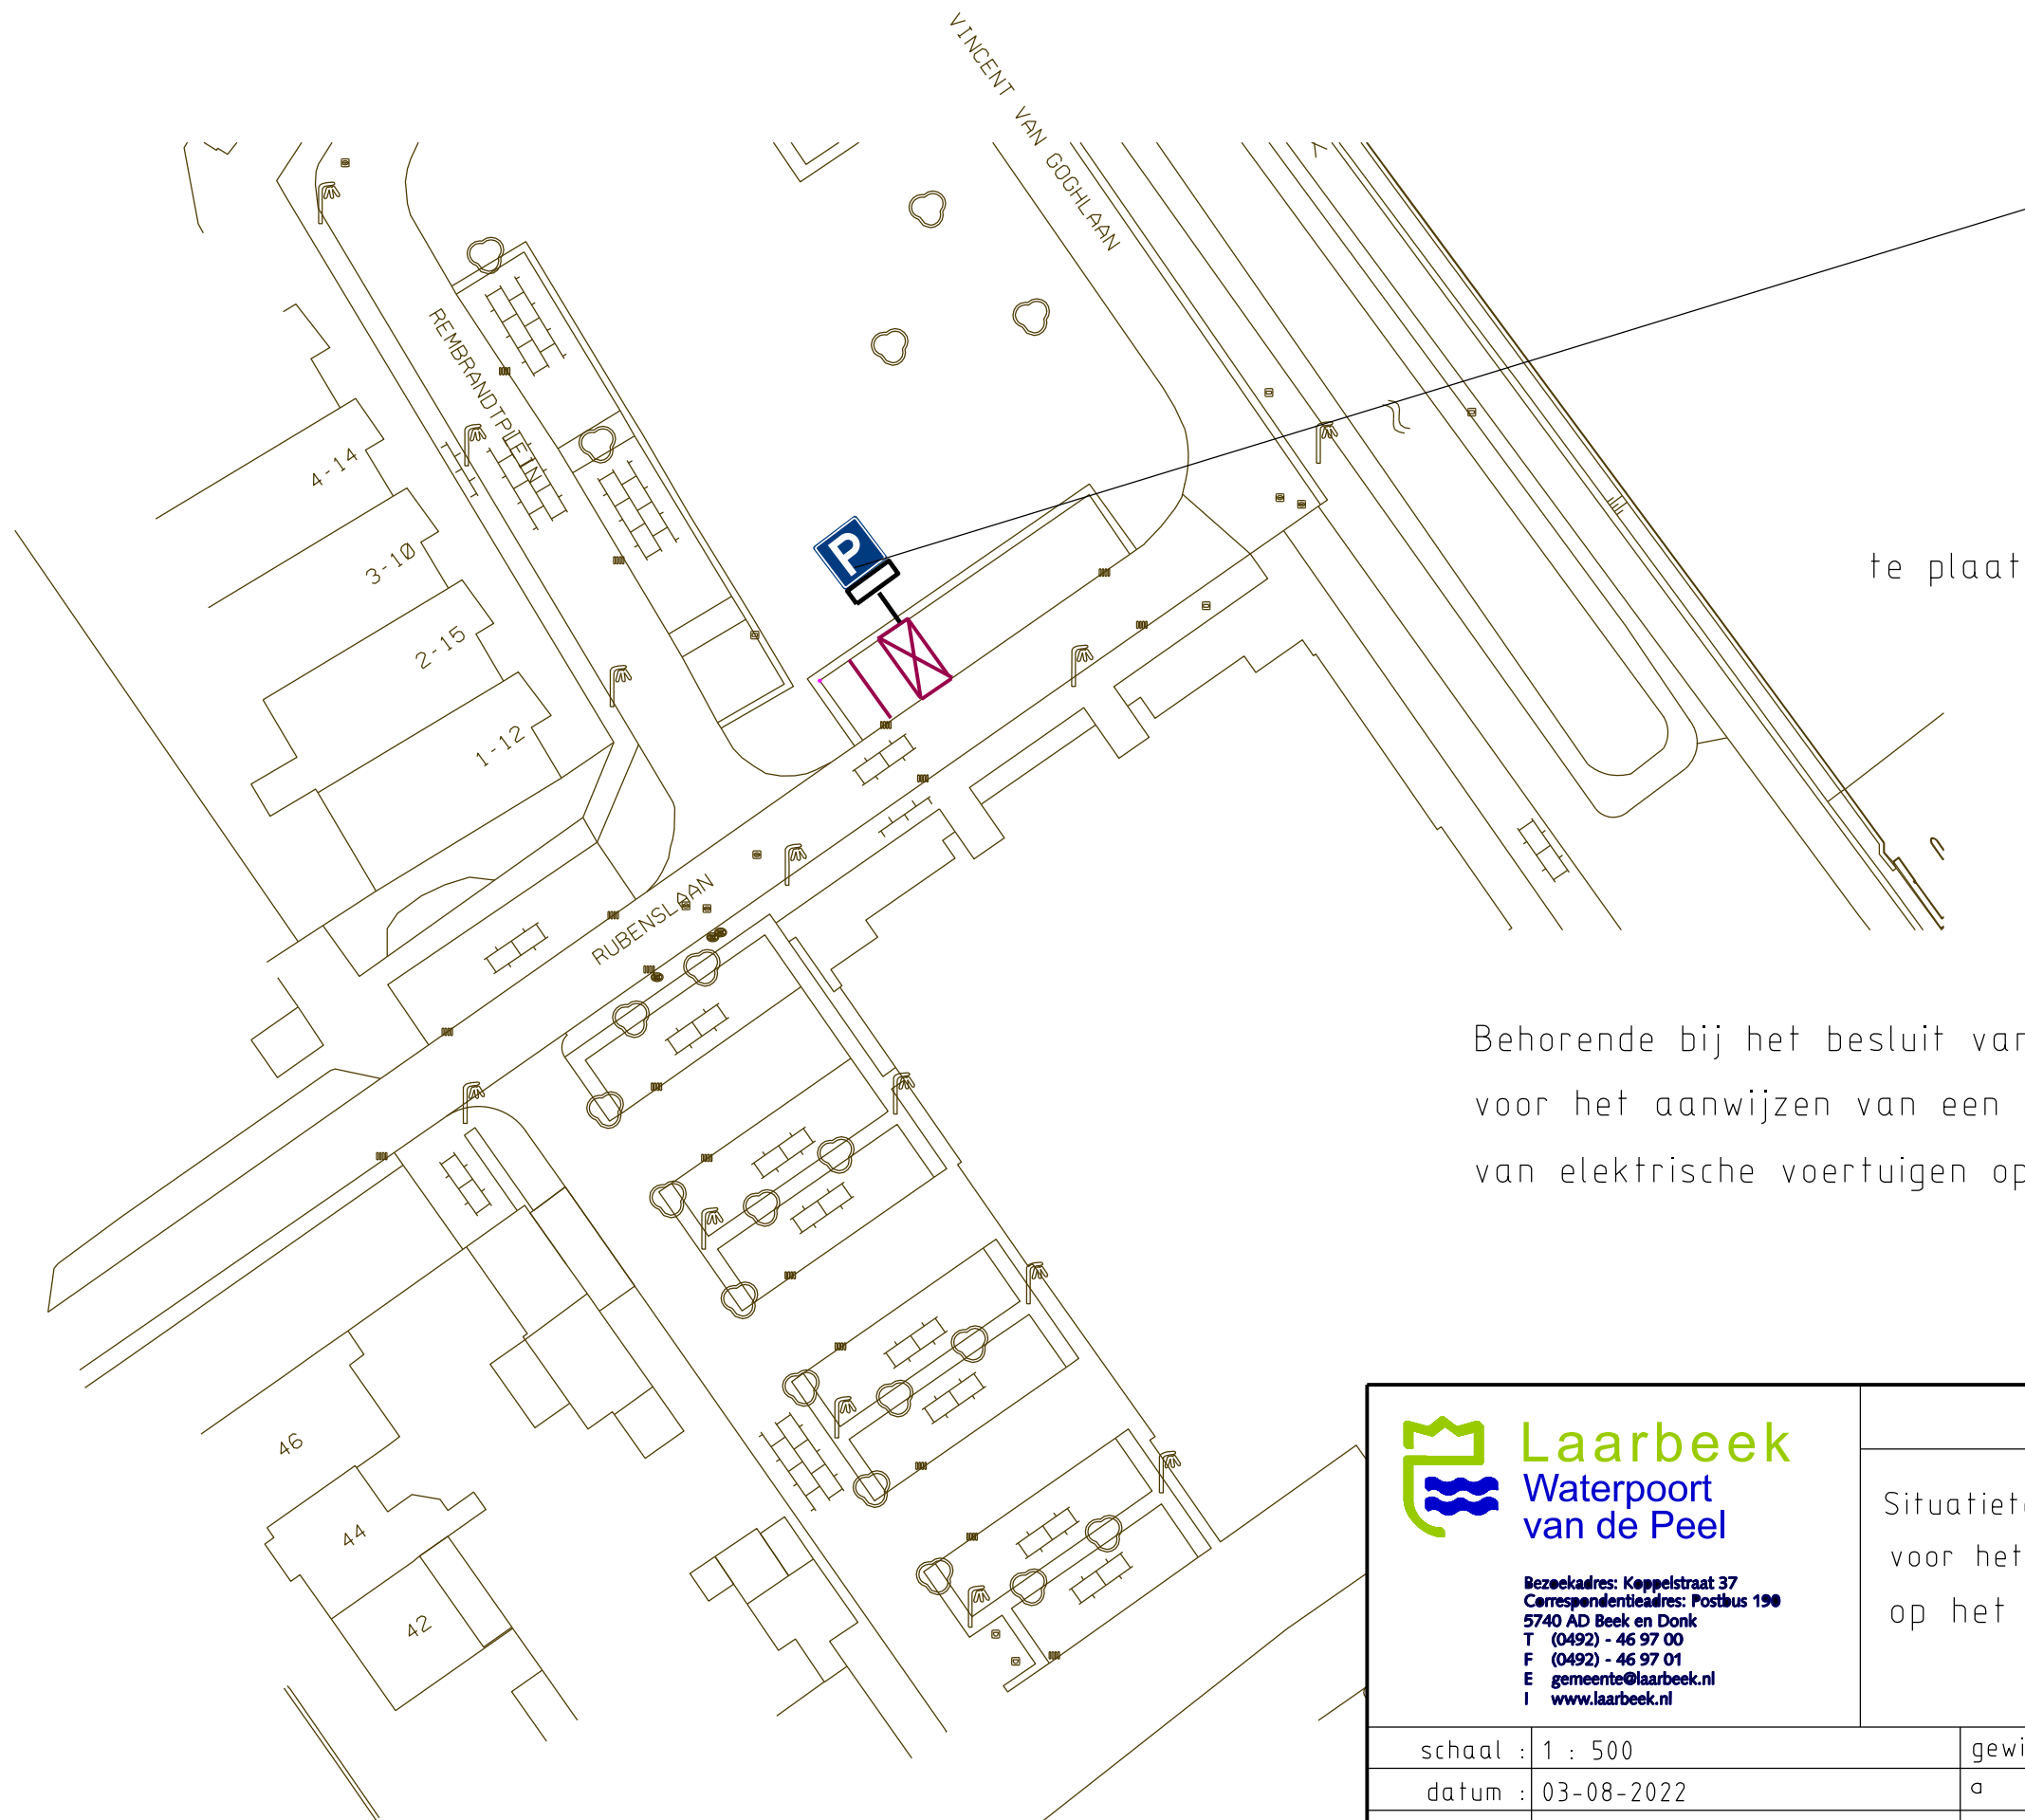

opladen
elektrische
voertuigen

te plaatsen bord E04 met onderbord

Behorende bij het besluit van burgemeester en wethouders
voor het aanwijzen van een parkeerplaats voor het opladen
van elektrische voertuigen op de Rubenslaan in Beek en Donk.



Bezoekadres: Koppelstraat 37
Correspondentieadres: Postbus 190
5740 AD Beek en Donk
T (0492) - 46 97 00
F (0492) - 46 97 01
E gemeente@laarbeek.nl
I www.laarbeek.nl

Team Ontwikkeling

Situatietekening aanwijzen van een parkeerplaats
voor het opladen van elektrische voertuigen
op het Rembrandtplein in Beek en Donk.

schaal : 1 : 500	gewijzigd	gewijzigd	gewijzigd	gewijzigd	tekeningnummer: 2022037
datum : 03-08-2022	a	c	e	g	
get. : F. Vlemmix	b	d	f	h	