


Aan deze tekening kunnen geen rechten worden ontleend

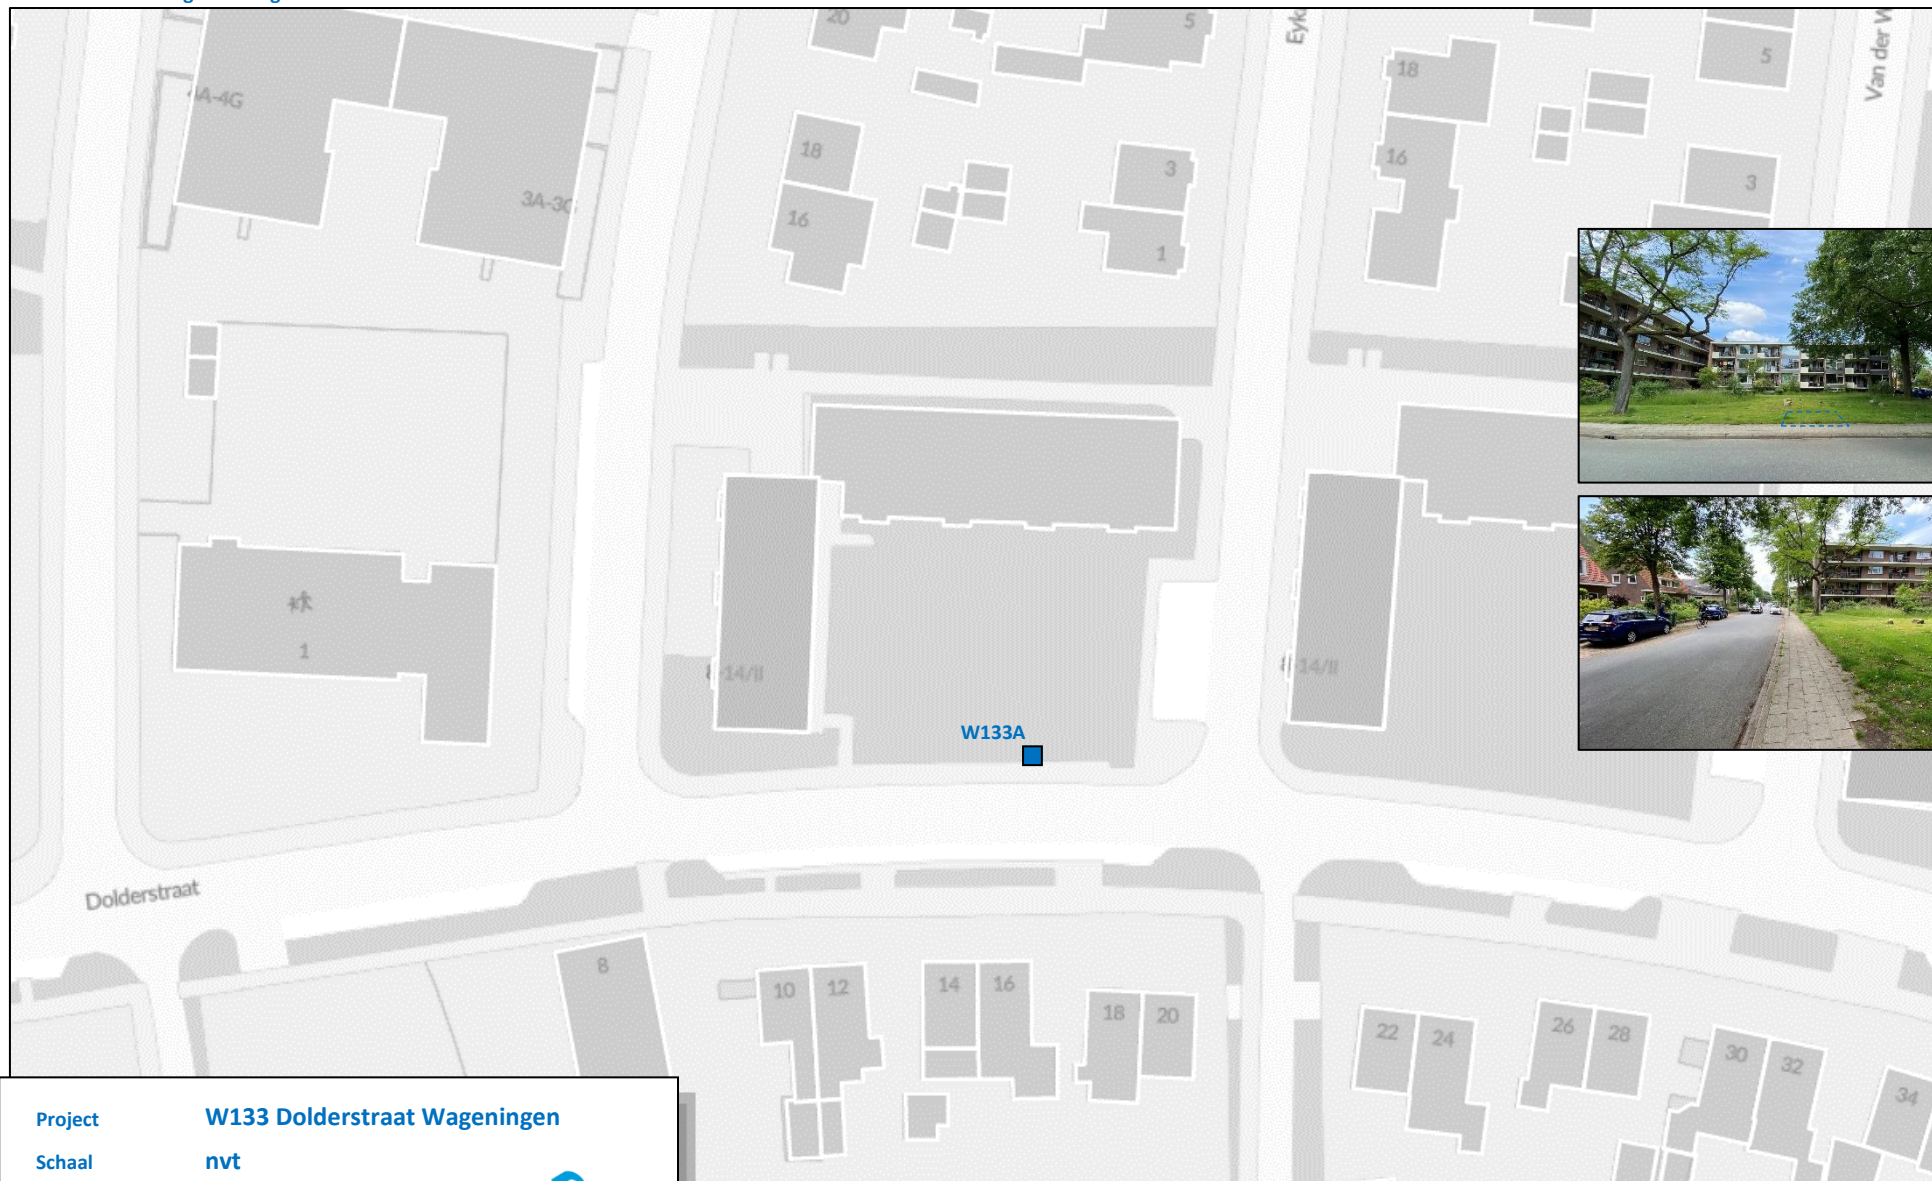

Project	W133 Dolderstraat Wageningen
Schaal	nvt
Datum	10-08-22
Behandeld door	HvB



■ Ondergrondse restafvalcontainer