


Aan deze tekening kunnen geen rechten worden ontleend

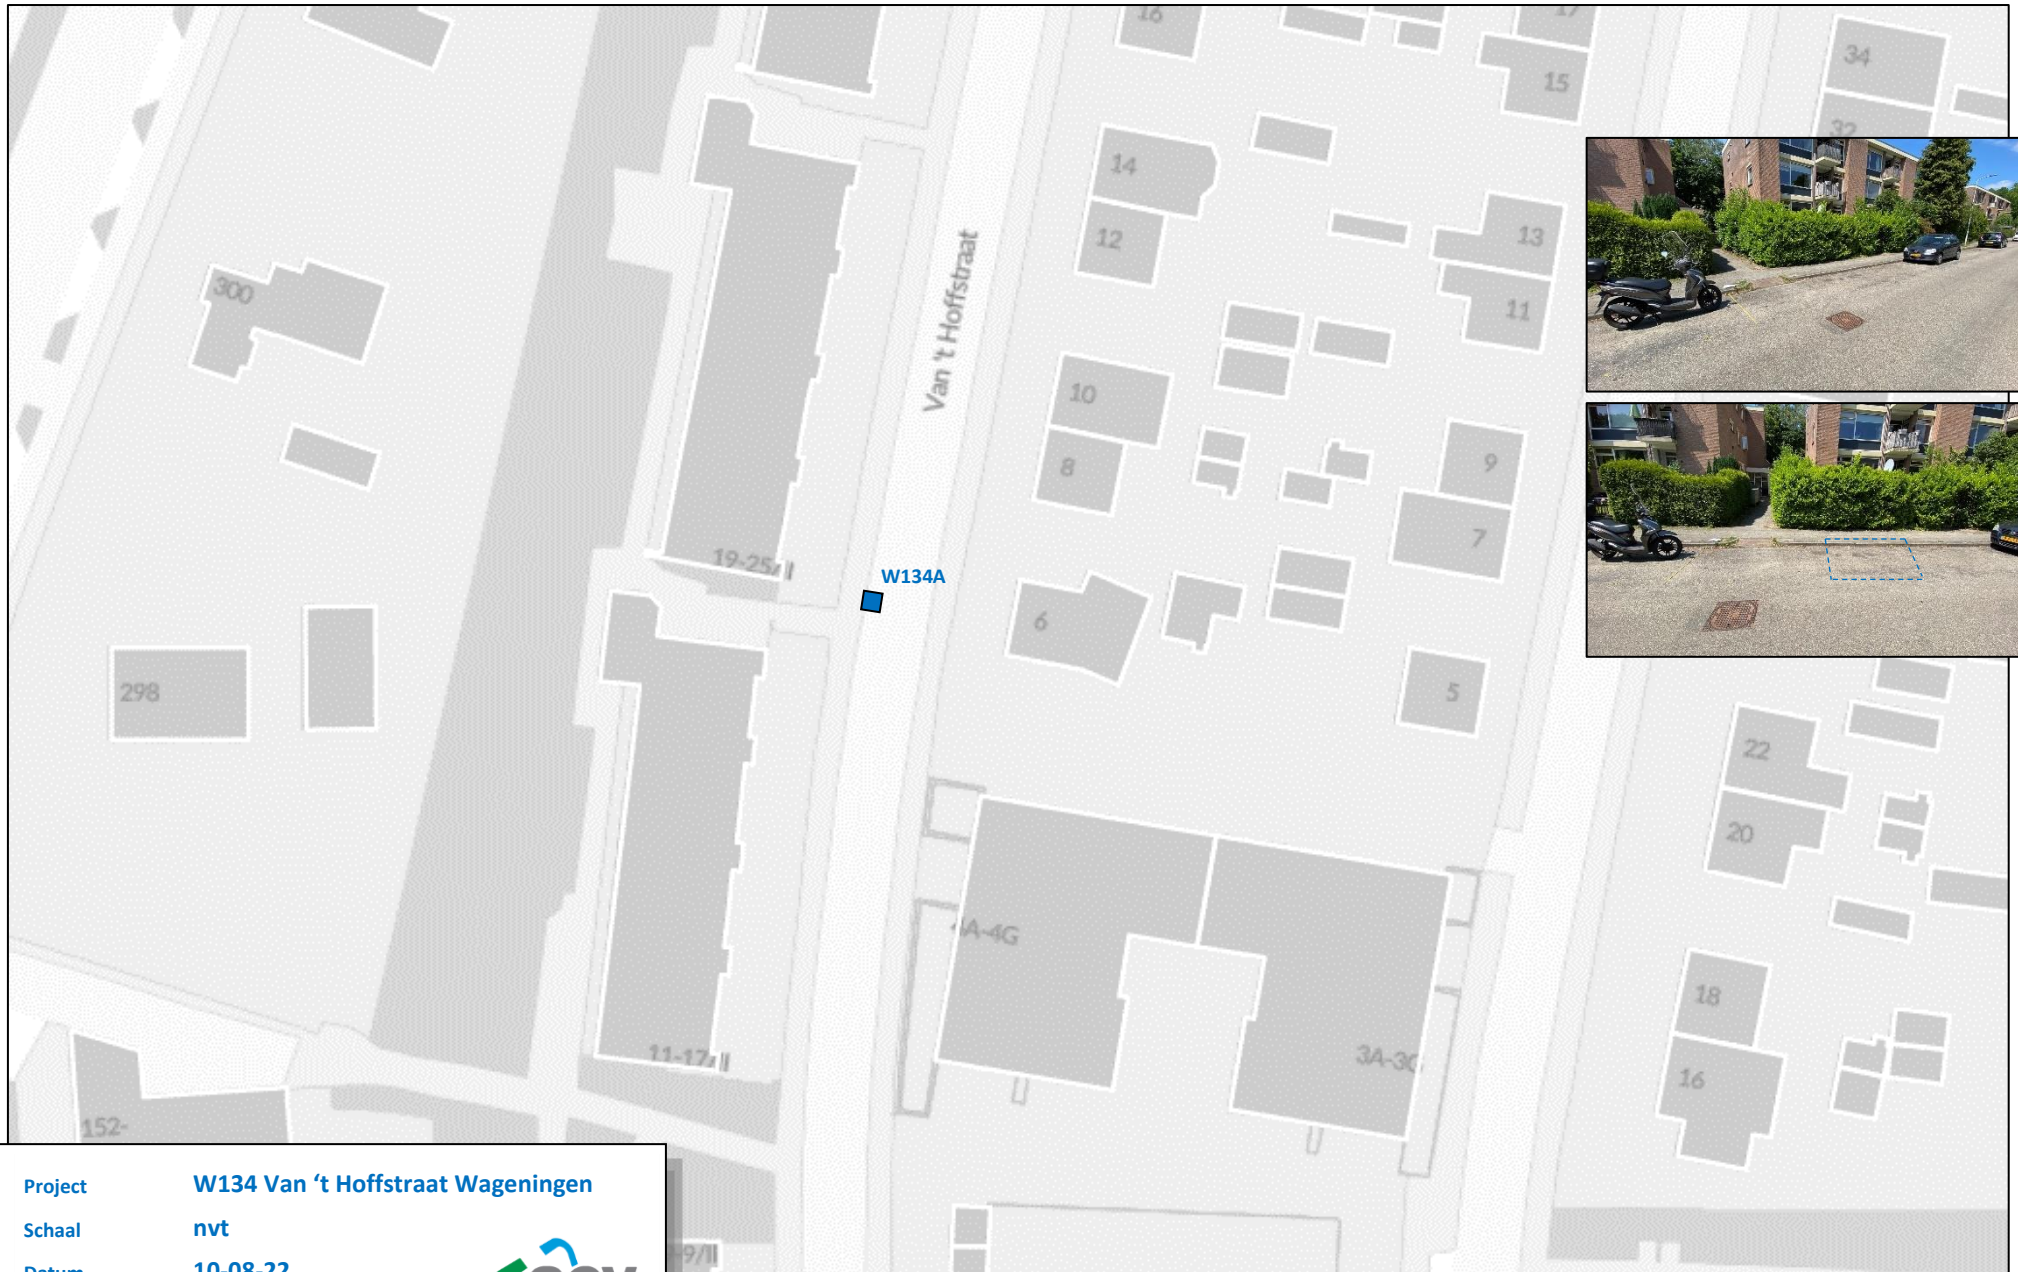

Project **W134 Van 't Hoffstraat Wageningen**

Schaal **nvt**

Datum **10-08-22**

Behandeld door **HvB**



 **Ondergrondse restafvalcontainer**