



Aan deze tekening kunnen geen rechten worden ontleend

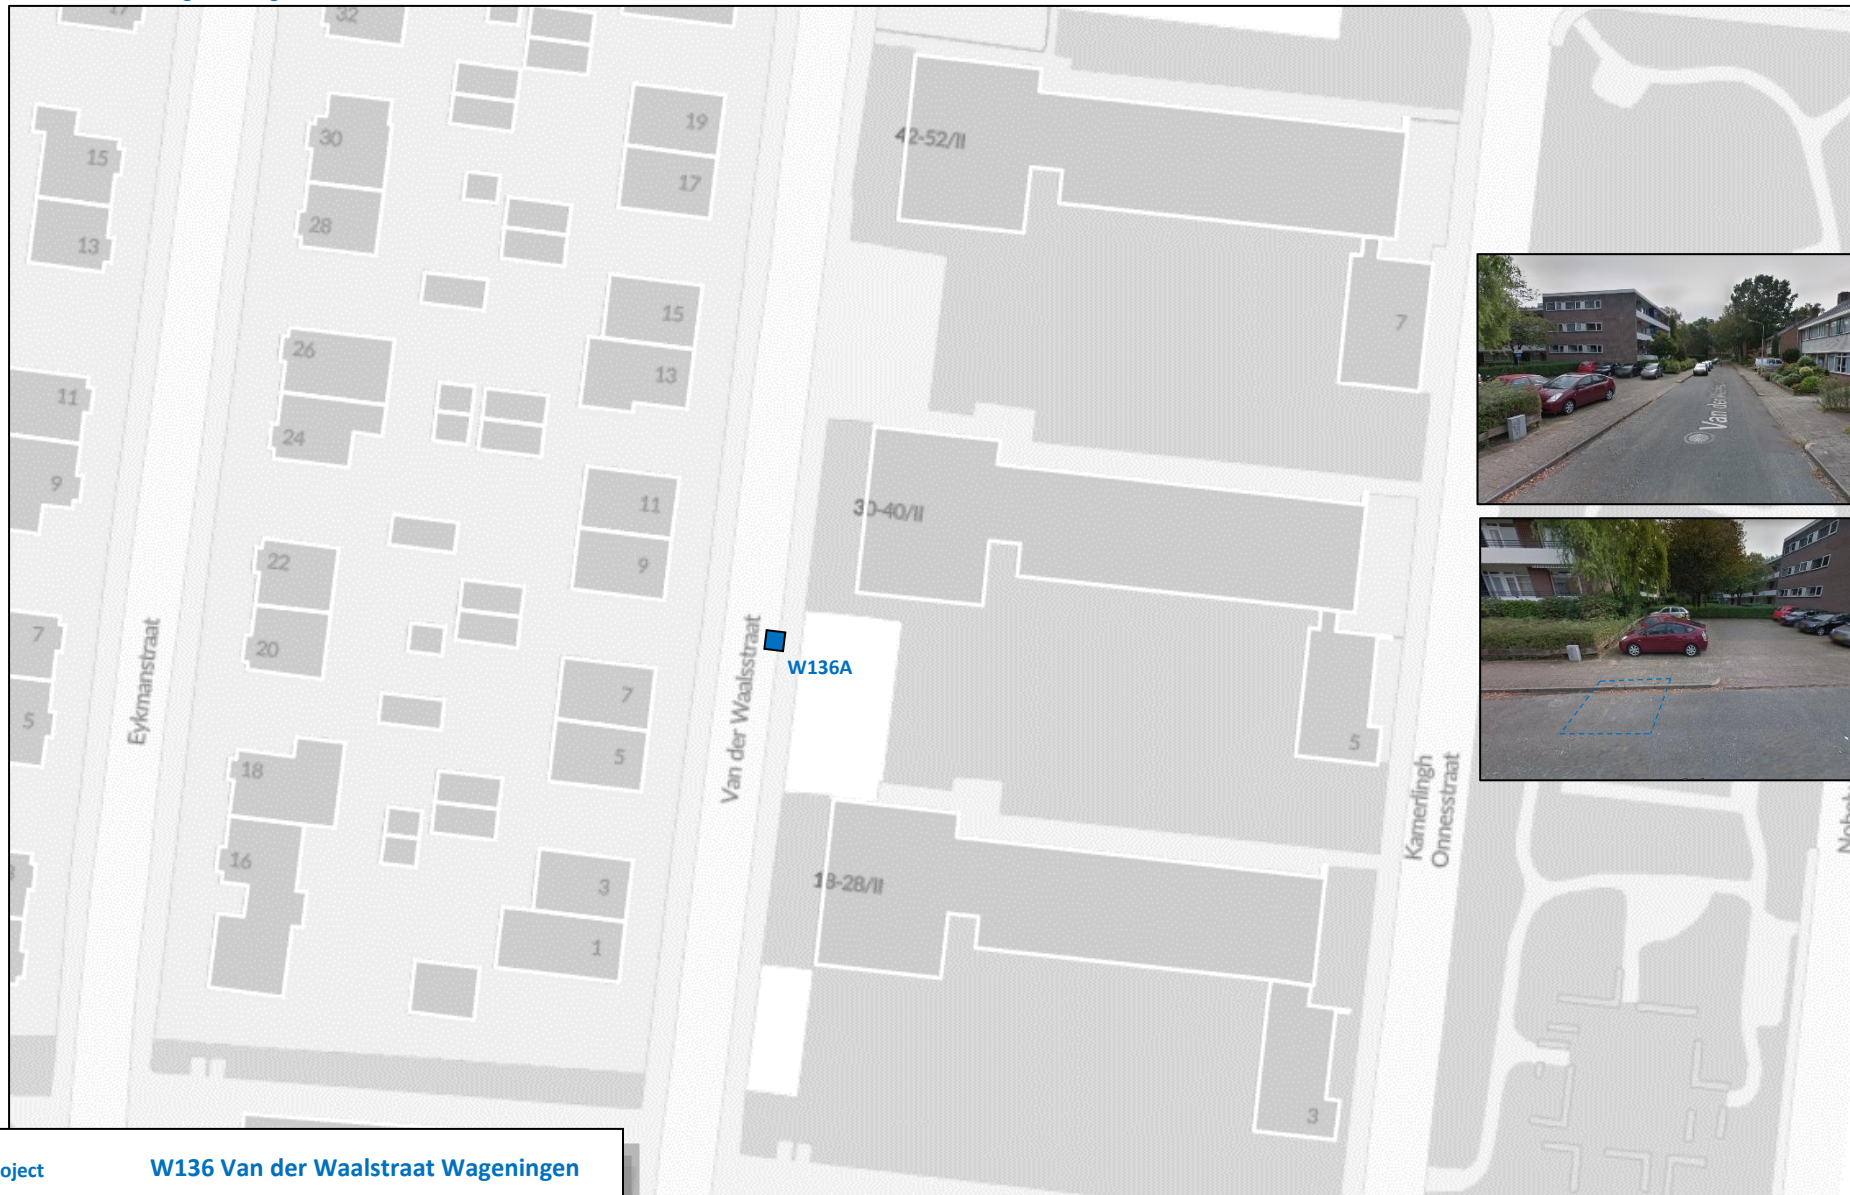

Project	W136 Van der Waalstraat Wageningen
Schaal	nvt
Datum	10-08-22
Behandeld door	HVB



■ Ondergrondse restafvalcontainer