



Aan deze tekening kunnen geen rechten worden ontleend

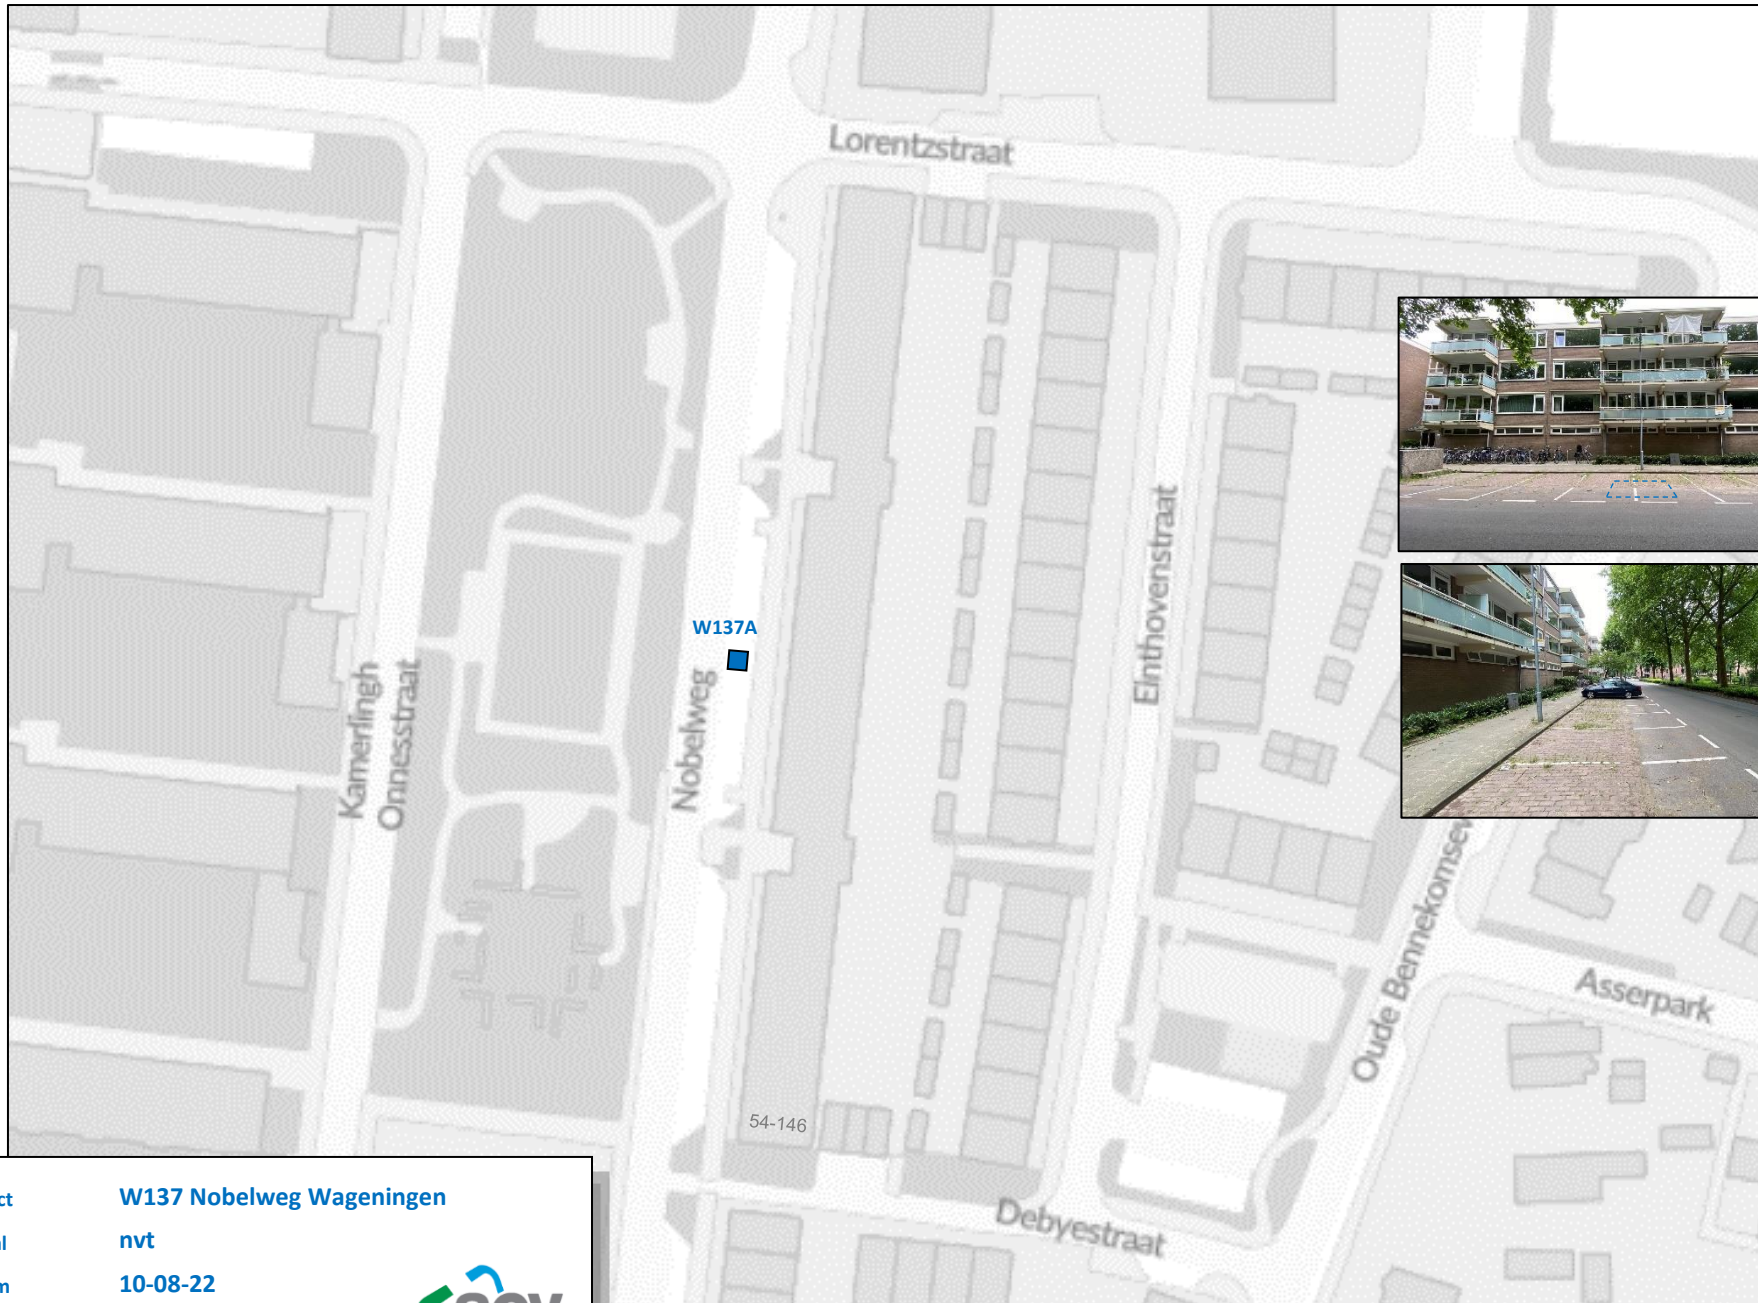

Project	W137 Nobelweg Wageningen
Schaal	nvt
Datum	10-08-22
Behandeld door	HVB



 Ondergrondse restafvalcontainer