



Aan deze kaart kunnen geen rechten worden ontleend

Schaal 1:1000

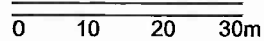

03 Oktober 2022

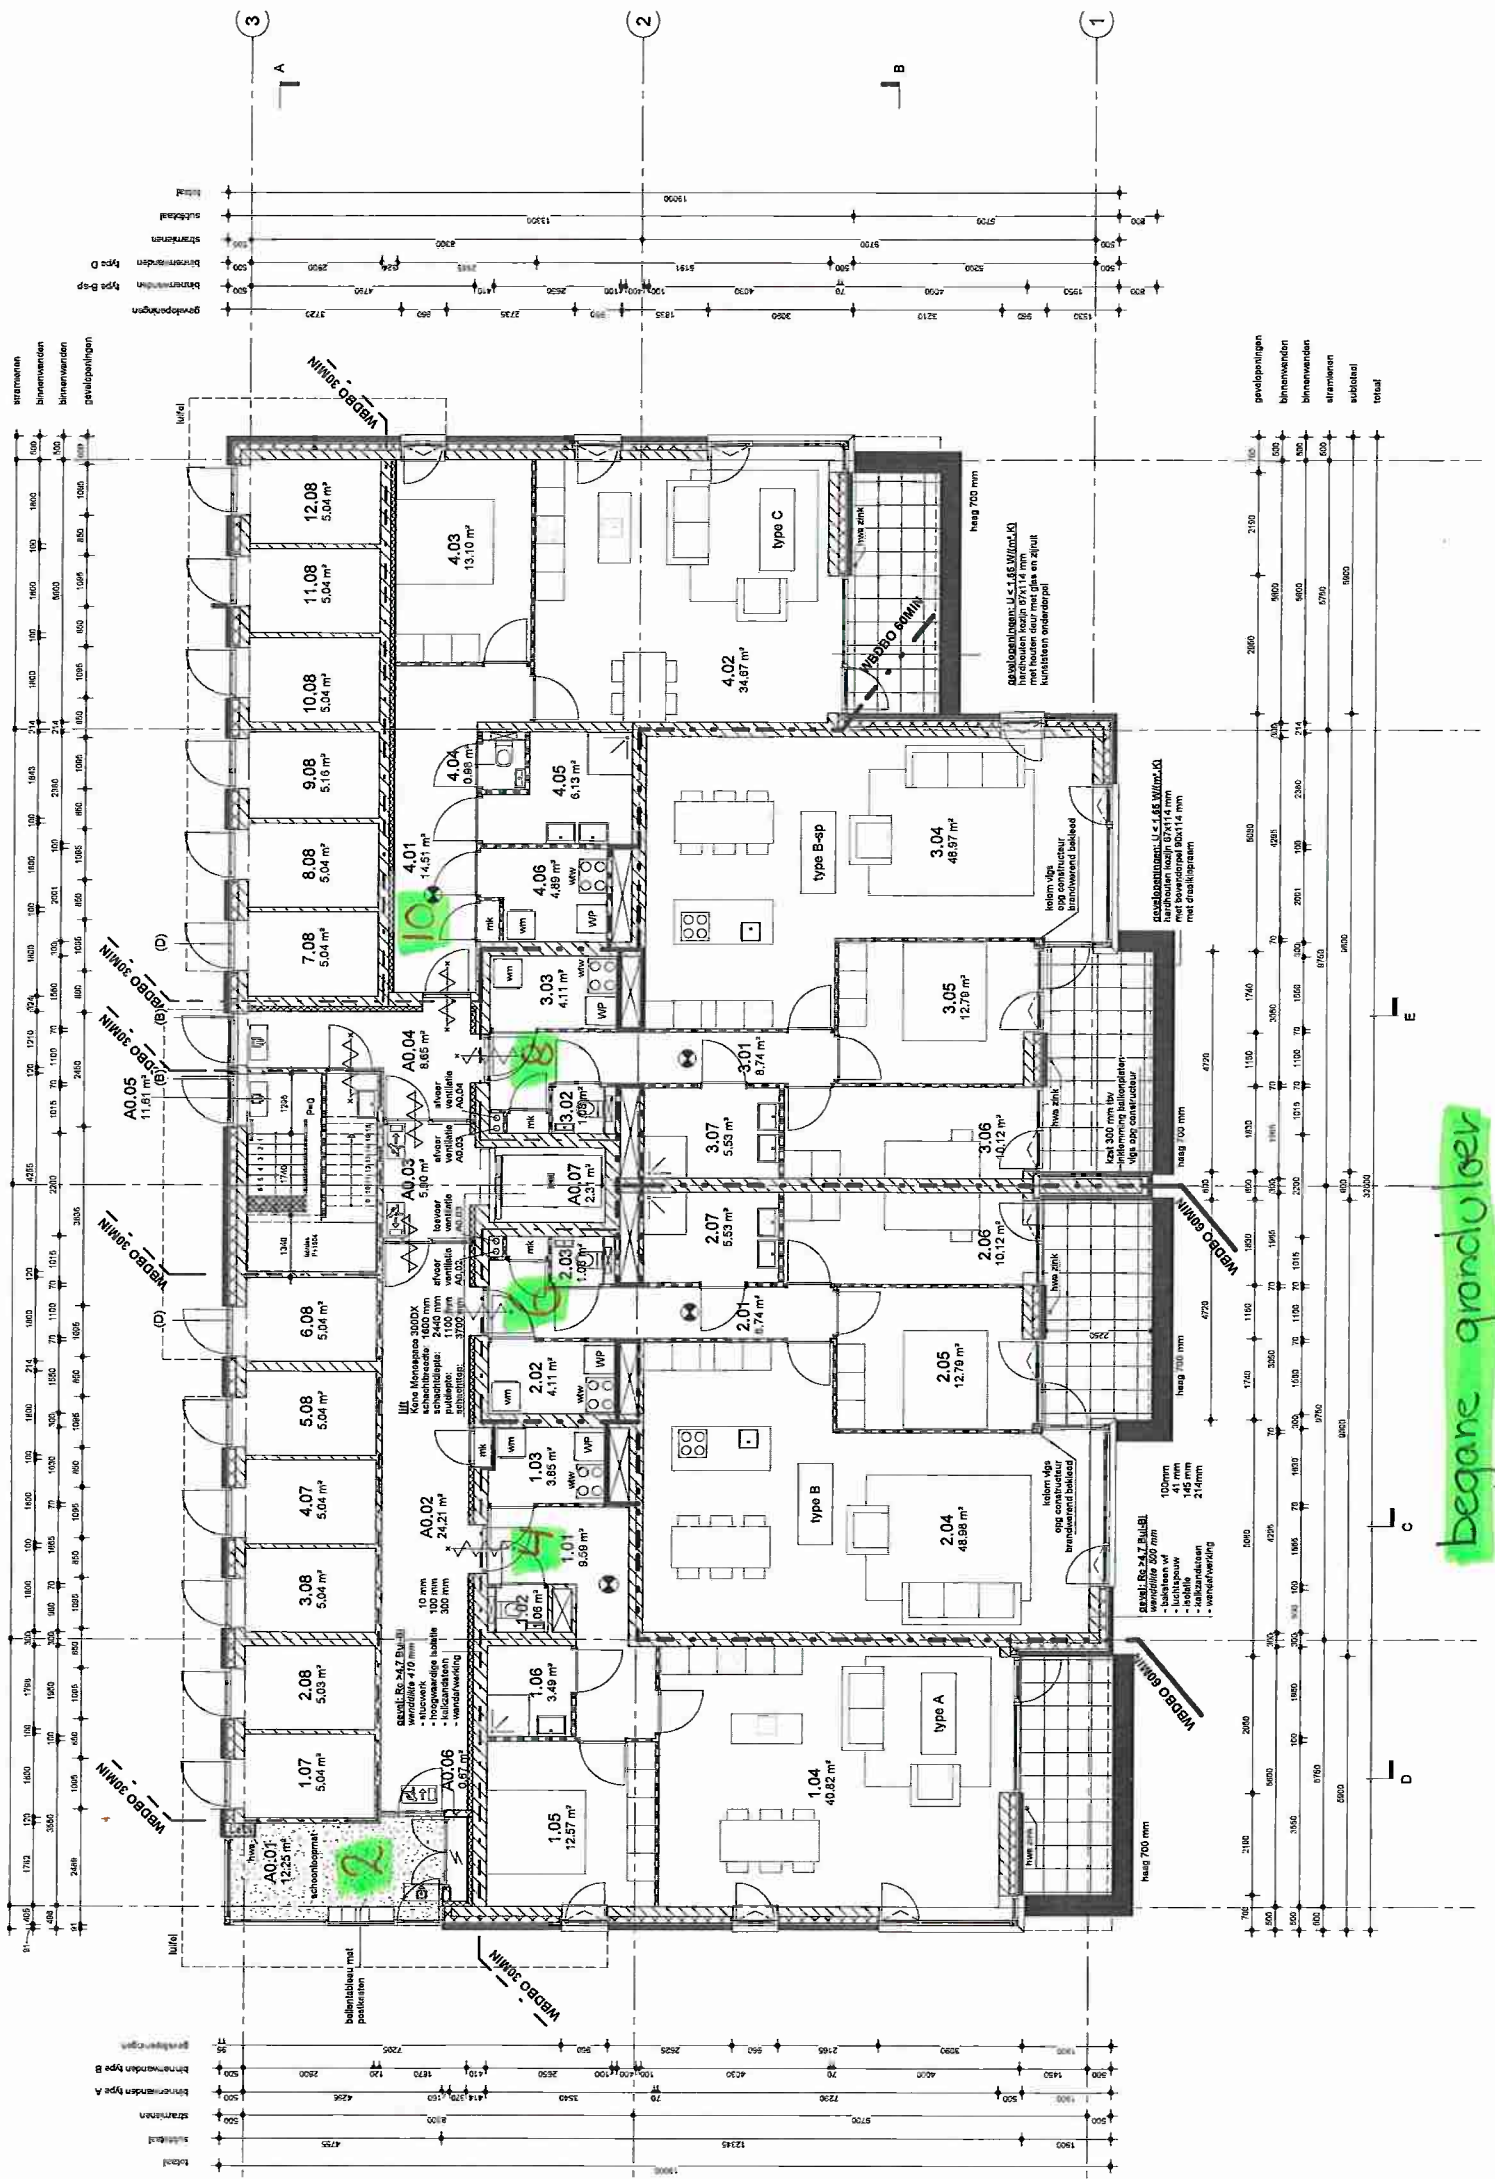

begane grondvloer



