



OX architecten
Hogewoerd 97a
2311 HJ Leiden
tel: 071-5170560
info@oxarchitecten.nl
www.oxarchitecten.nl

DE BOUWMEESTER


WABO-aanvraag

Projectnummer: **1511**
Project: **Plaatsen zonnepanelen voordakvlak en bovendakvlak achterzijde**
Projectlocatie: **Hugo de Vriesstraat 90, Leiden**
Datum: **03-09-2022**
Wijziging:

Behoort bij beschikking van
Burgemeester en Wethouders
van Leiden

Z/22/3433331
OLO 7230371



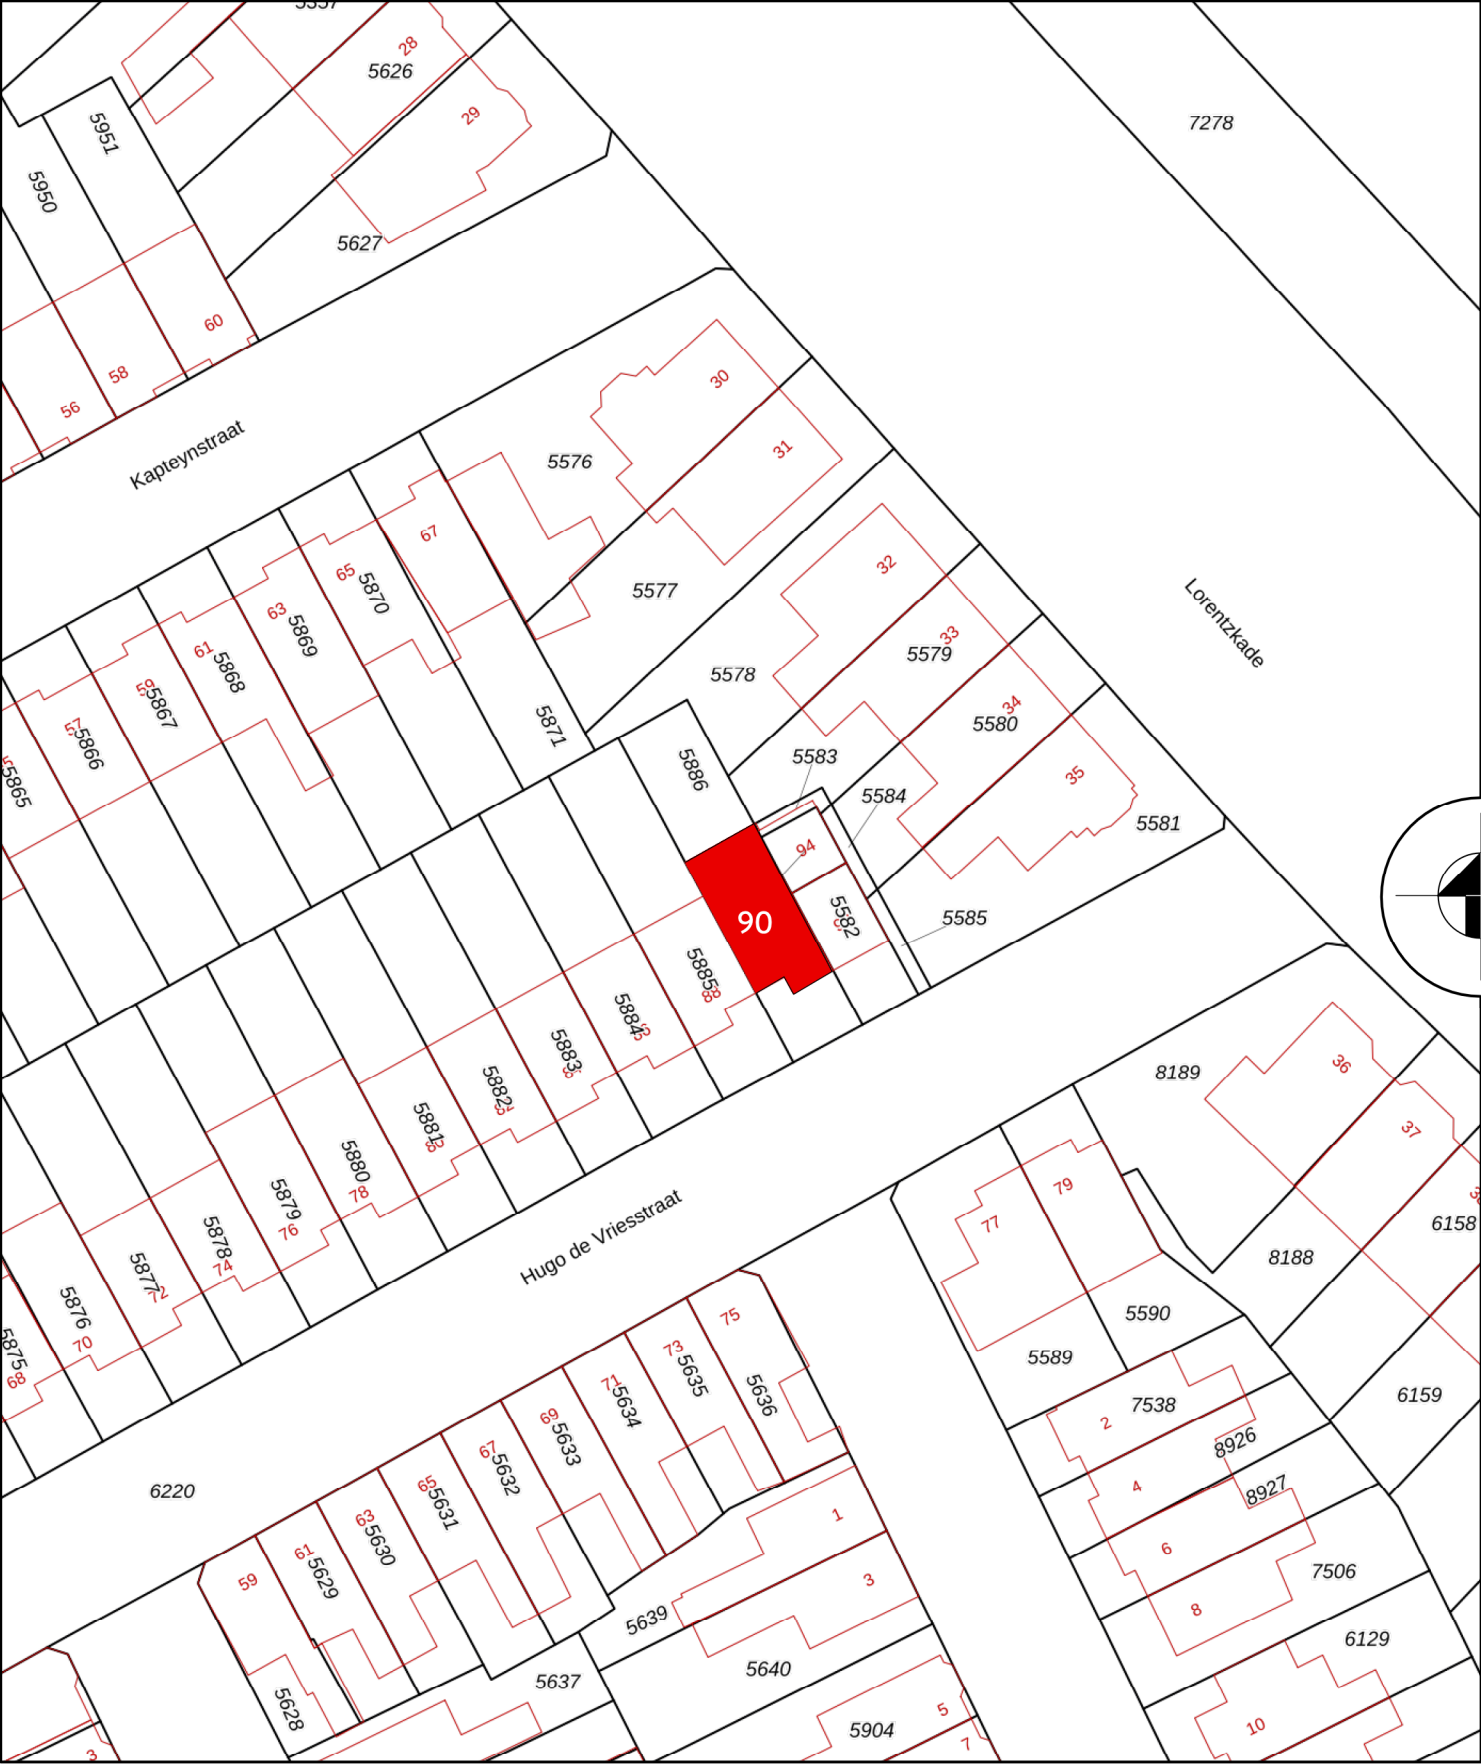

Situatie
1:500



Foto voorgevel

Locatiegegevens

Adressen
Hugo de Vriesstraat 90
2313 RK Leiden

Kadastraal:
Gemeente: Leiden
Sectie: M
Percelen: 5886

revisie	
opdracht:	Plaatsen zonnepanelen voordakvlak en bovendakvlak achterzijde
projectcode:	1511
projectadres:	Hugo de Vriesstraat 90, Leiden
onderwerp:	Situatie
1511_210413_zonnepanelen_HugoDeVriesstraat_v2021.vwx	fase: WABO-aanvraag
datum: 03-09-2022	schaal: 1:500
getekend: TV	formaat: ISO A3
	1511 WABO L(9-)-01







Voorgevel - bestaand




Voorgevel - gewijzigd

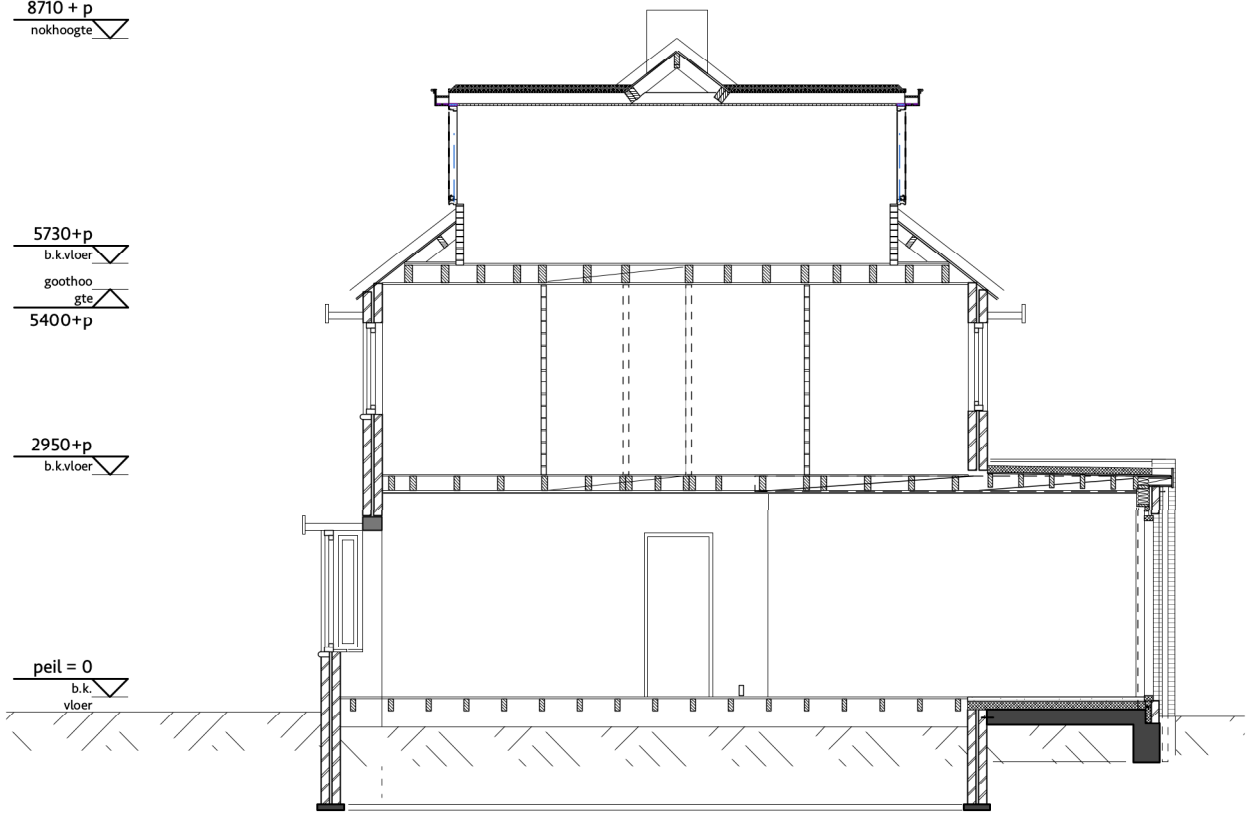

Doorsnede - bestaand

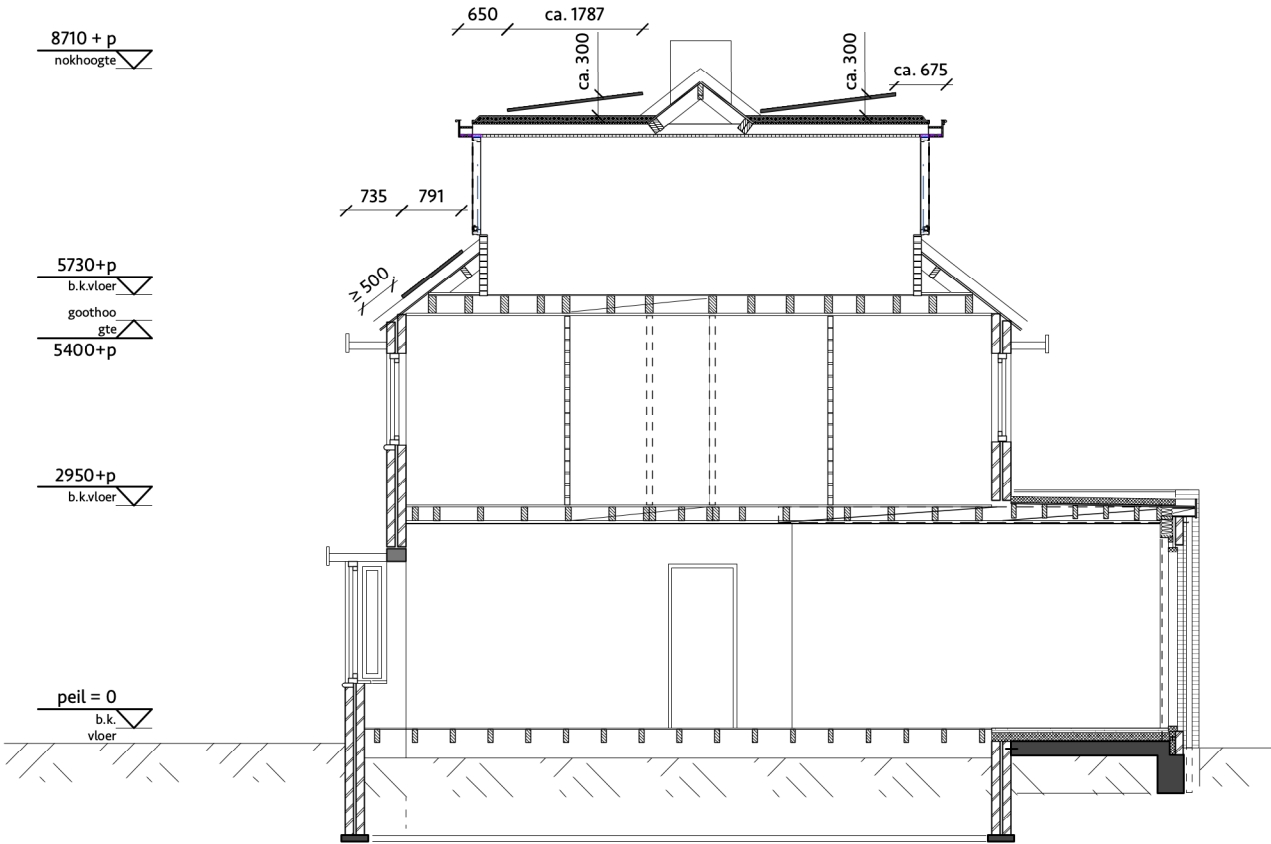

Doorsnede - gewijzigd

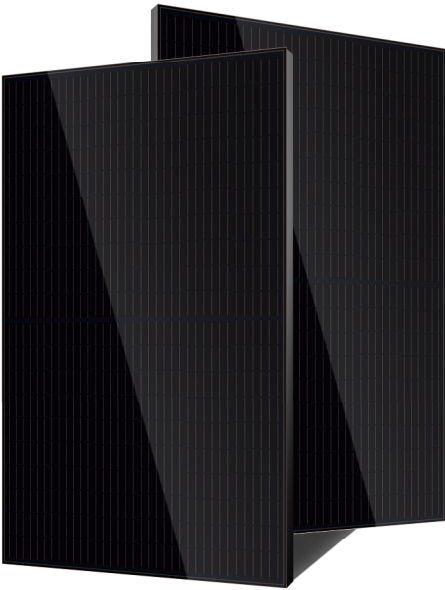


Zonnepanelen


Afmeting 1700 x 1000mm
Kleur zwart - full-black

revisie	
opdracht:	Plaatsen zonnepanelen voordakvlak en bovendakvlak achterzijde
projectcode:	1511
projectadres:	Hugo de Vriesstraat 90, Leiden
onderwerp:	Voorgevel/ Doorsnede - bestaand - gewijzigd
1511_210413_zonnepanelen_HugoDeVriesstraat_v2021.vwx	fase: WABO-aanvraag
datum: 03-09-2022	schaal: 1:100
getekend: TV	formaat: ISO A3
	1511 WABO L(21)-02



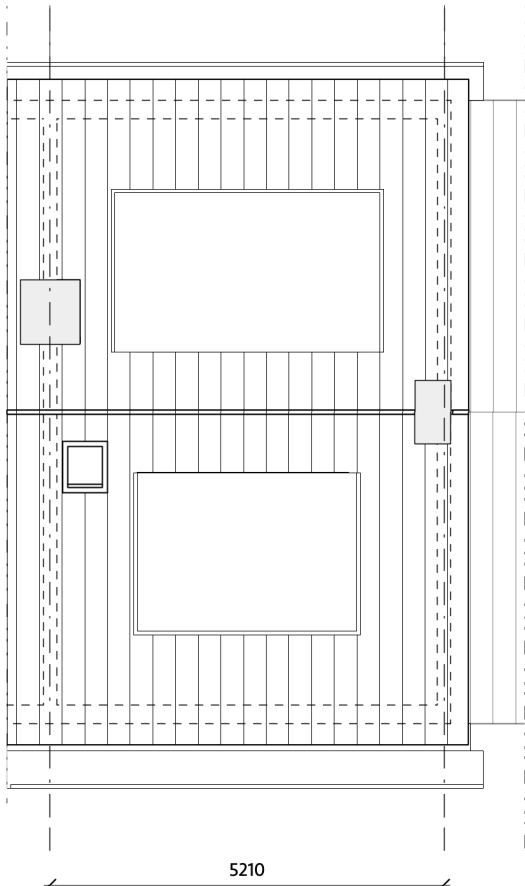

Dakaanzicht - bestaand

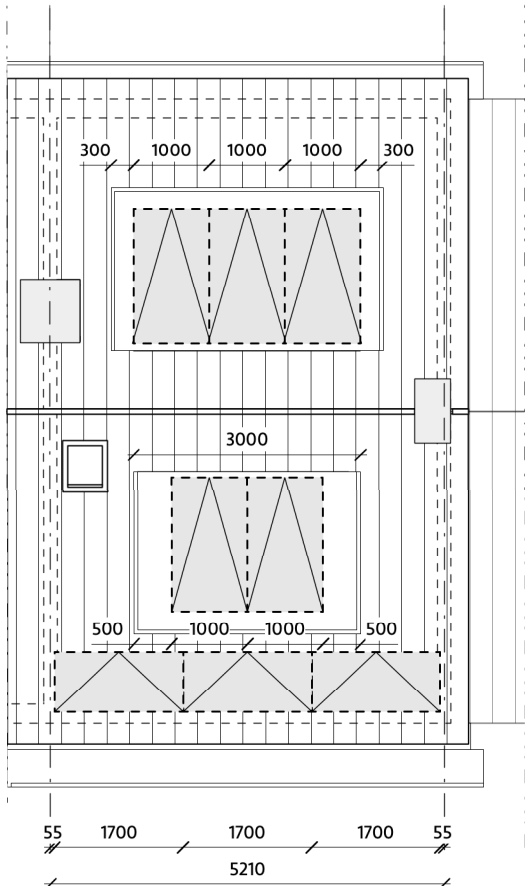

Dakaanzicht - gewijzigd



Zonnepanelen

Afmeting 1700 x 1000mm
Kleur zwart - full-black

revisie	
opdracht:	Plaatsen zonnepanelen voordakvlak en bovendakvlak achterzijde
projectcode:	1511
projectadres:	Hugo de Vriesstraat 90, Leiden
onderwerp:	Dakaanzicht - bestaand - gewijzigd
1511_210413_zonnepanelen_HugoDeVriesstraat_v2021.vwx	fase: WABO-aanvraag
datum: 03-09-2022	schaal: 1:100
getekend: TV	formaat: ISO A3
	1511 WABO L(27)-03

