

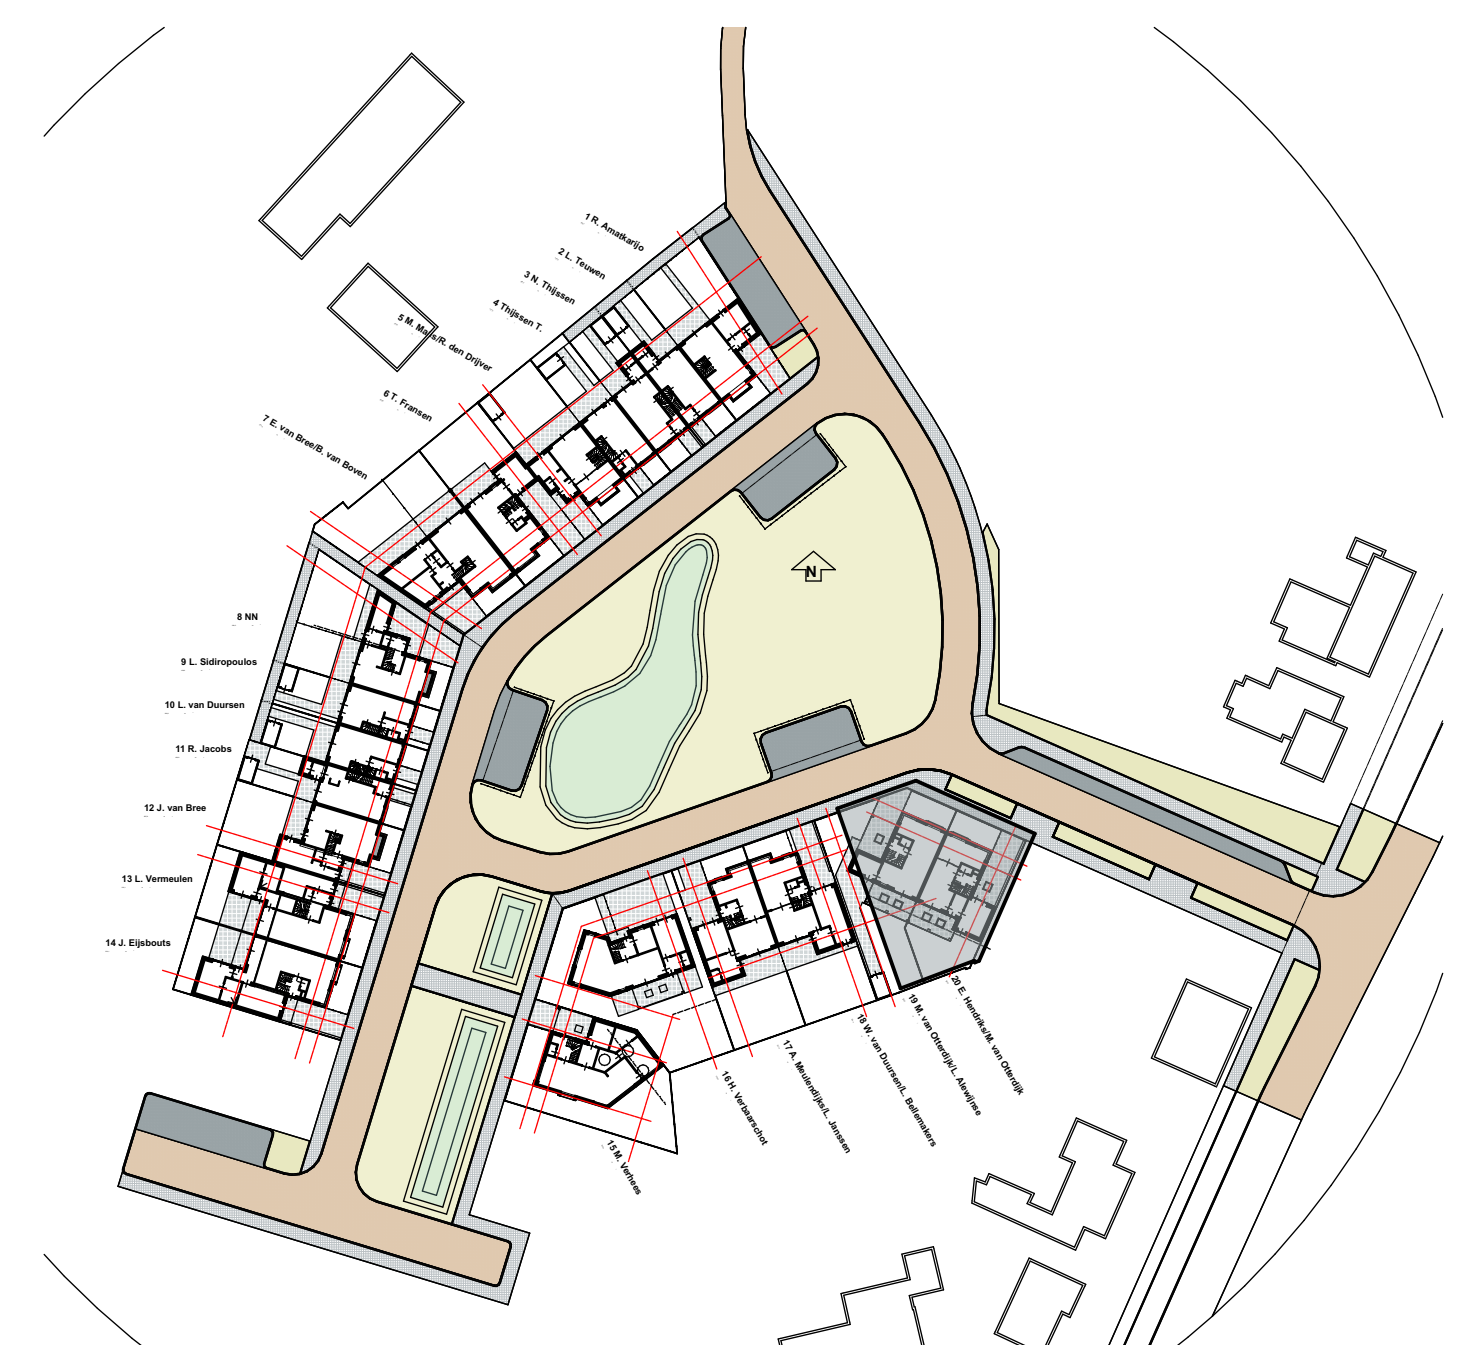
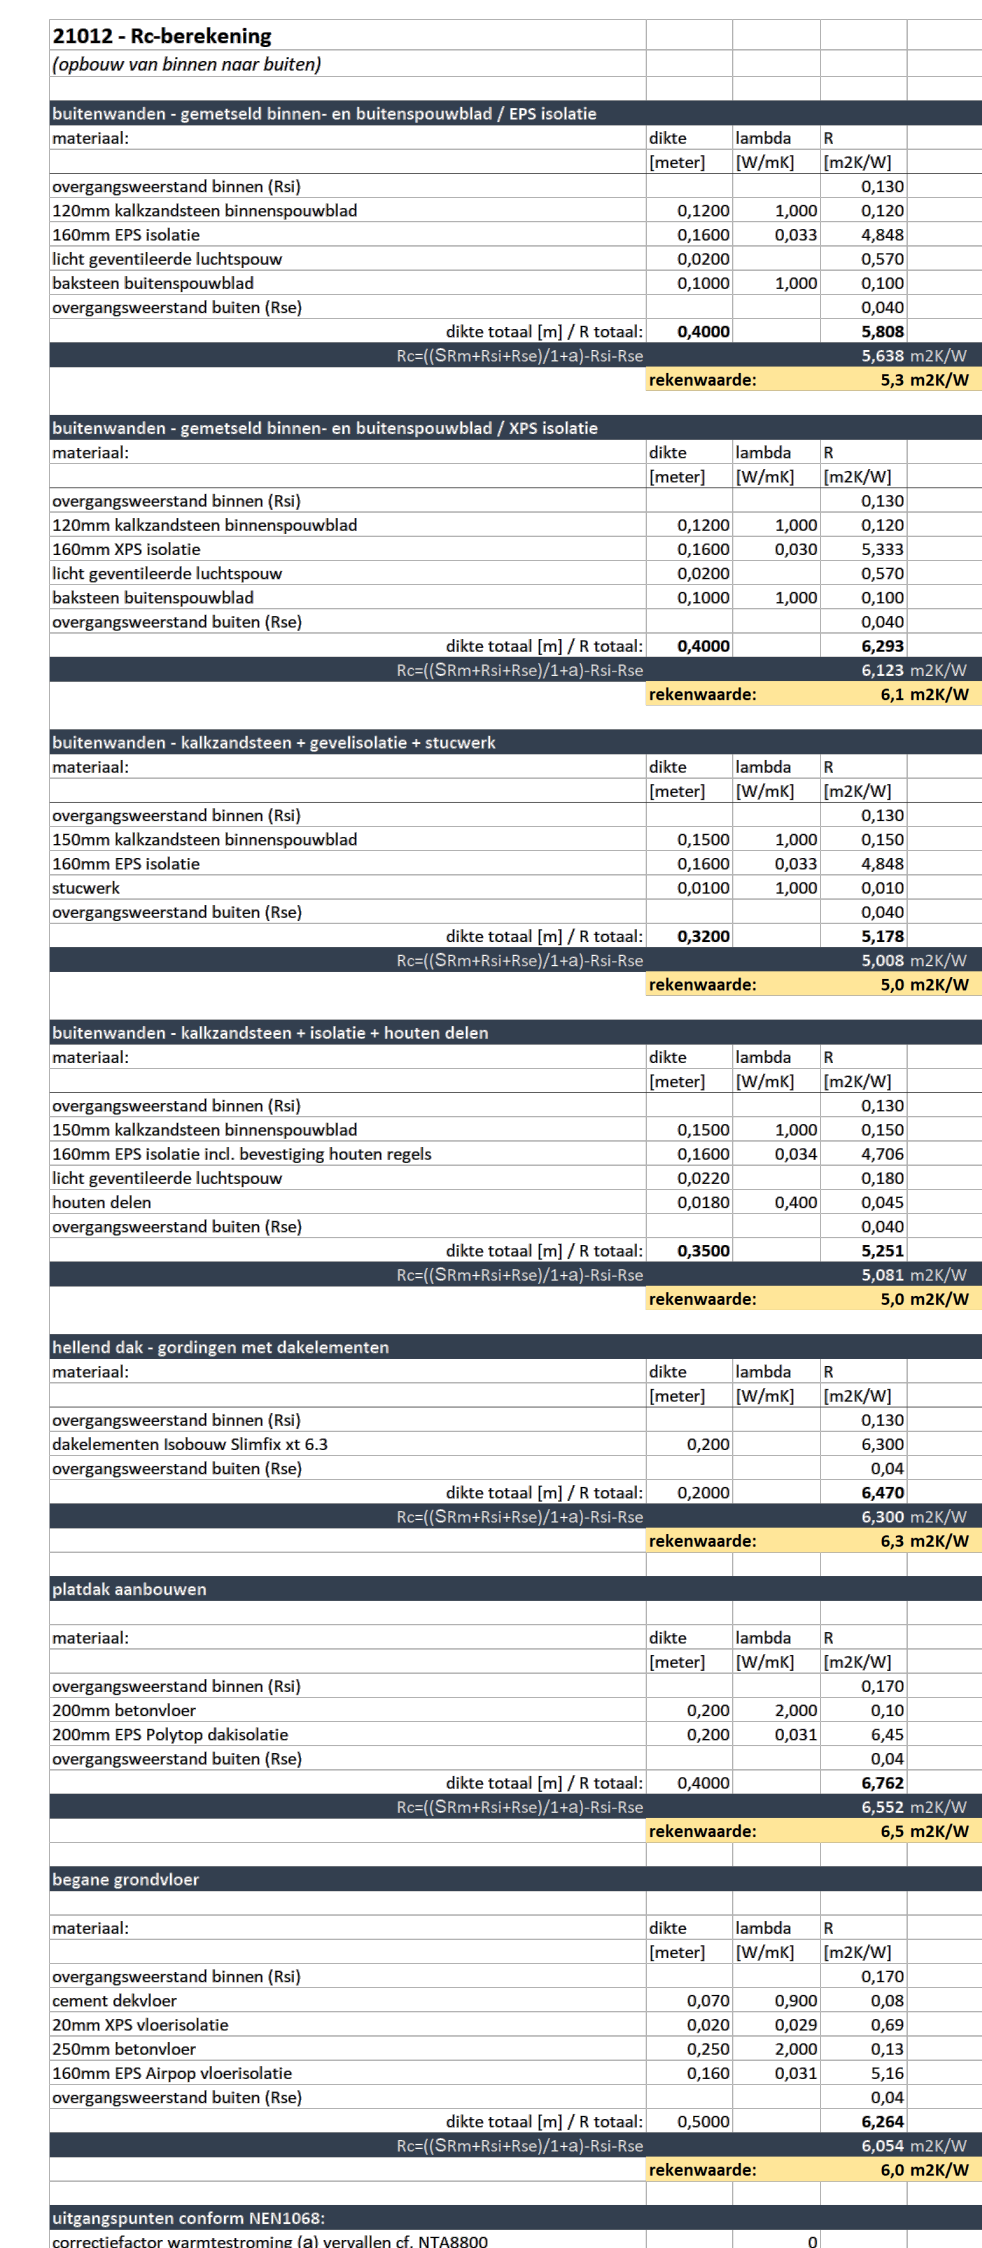
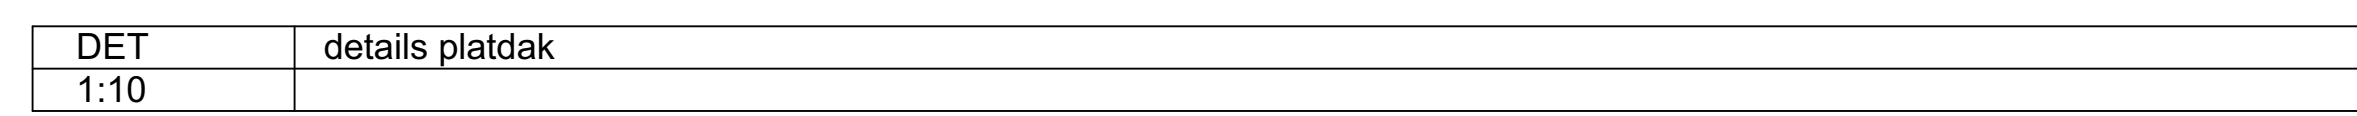


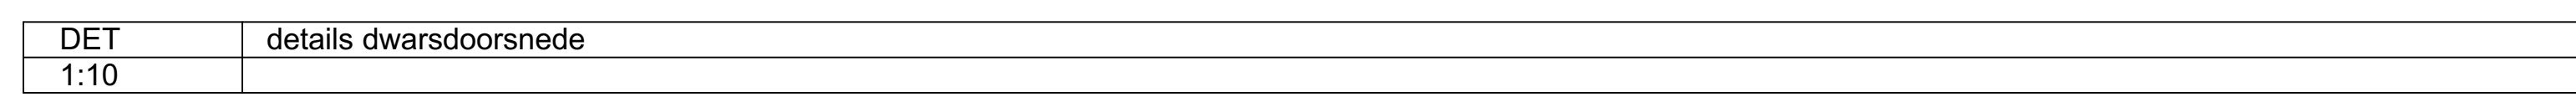

project: **21012**

opdrachtgever:

fase: DO
onderdeel: kv 19-20 doorsnede
bladnr.: D08_02
datum: 20-12-2021

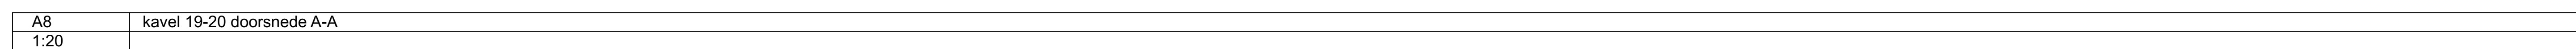

Rc	berekening Rc waarden
1:2	