


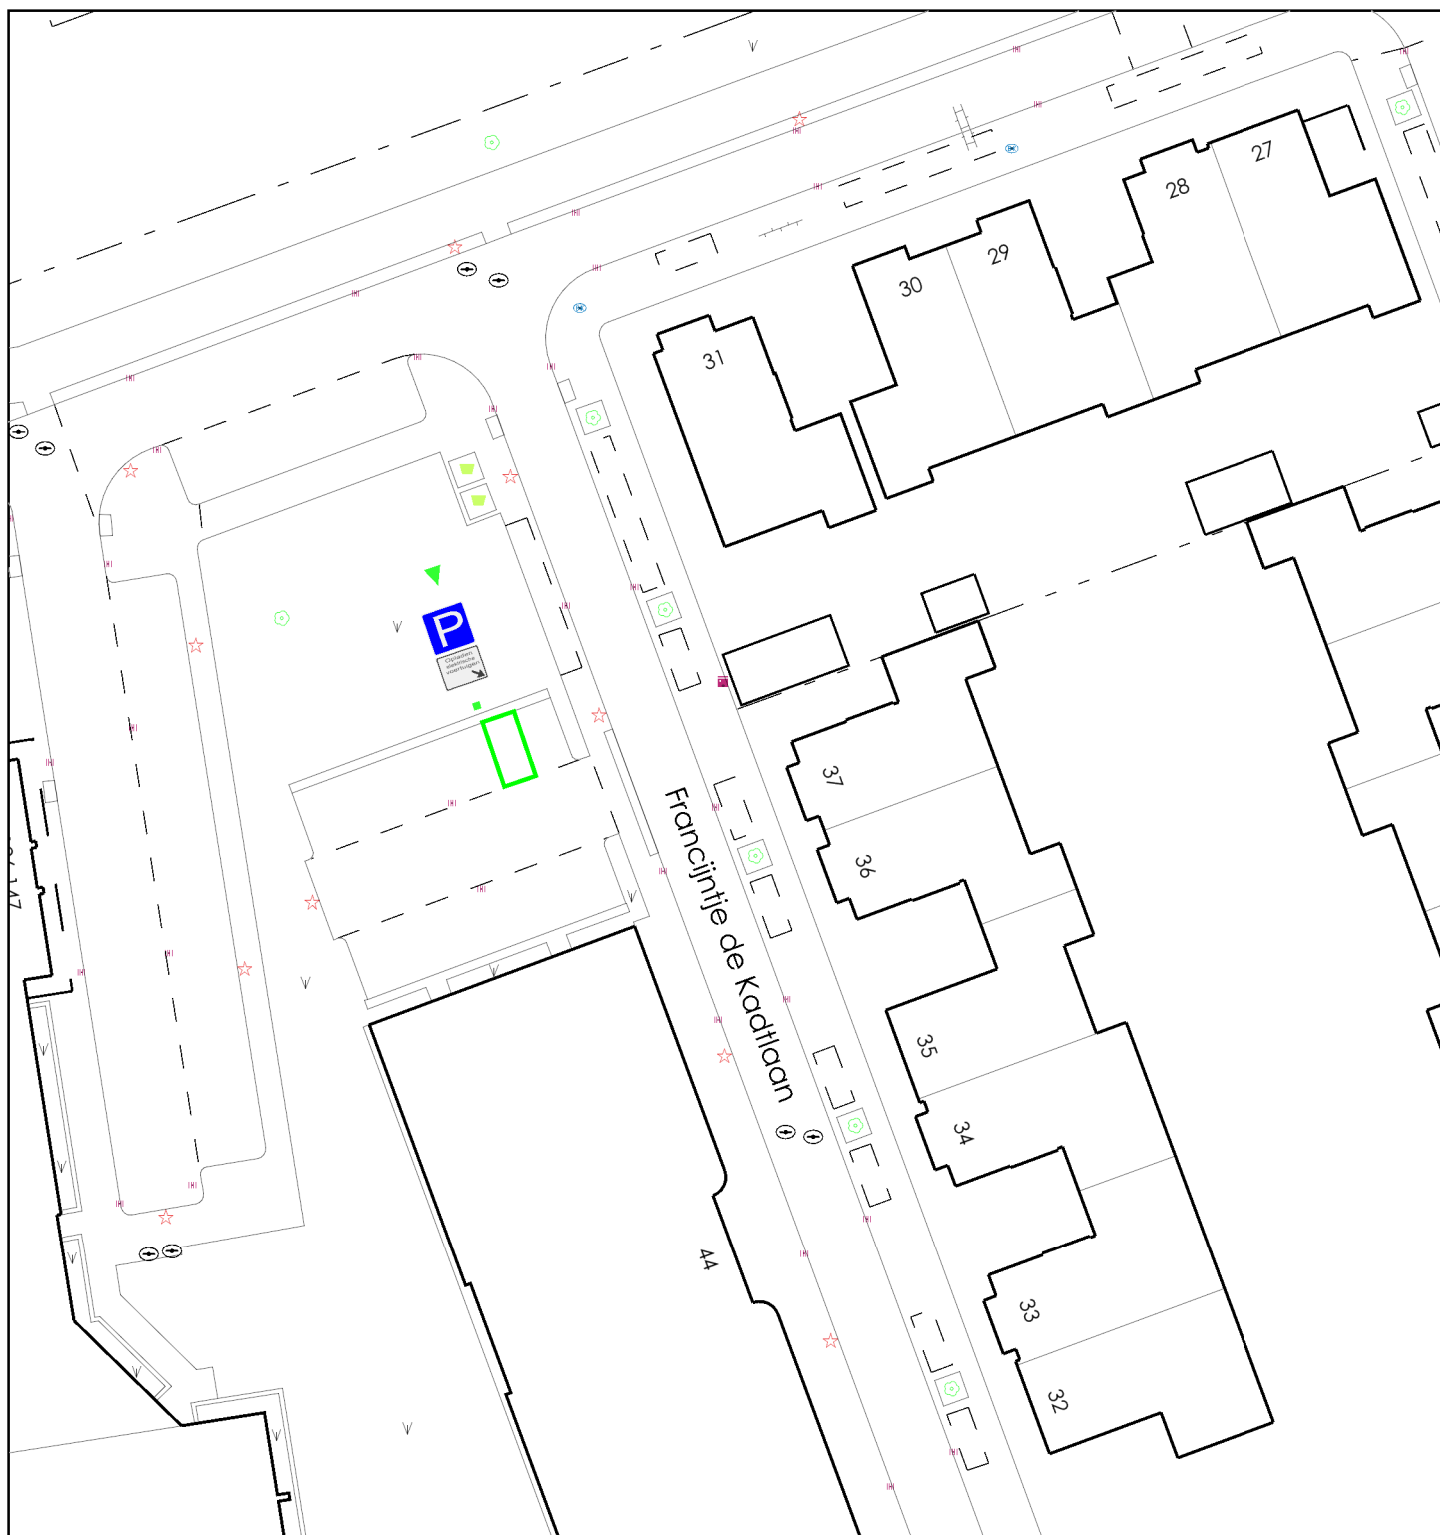

Gemeente Vlaardingen


Team Beheer Openbareruimte

Project

Concessie openbare laaddiensten 2021

Omschrijving

R1787 1 x vak

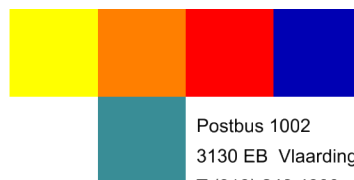

Postbus 1002
3130 EB Vlaardingen
T (010) 248 4000
www.vlaardingen.nl



Gemeente Vlaardingen

Tekenaar

pas

Schaal

1:500

Blad

Document Nr.

Datum

03-06-2022

Formaat

A4

1 van 1

Revisie