



kadastrale gemeente  
GRD  
sectie : C no.04799 deels

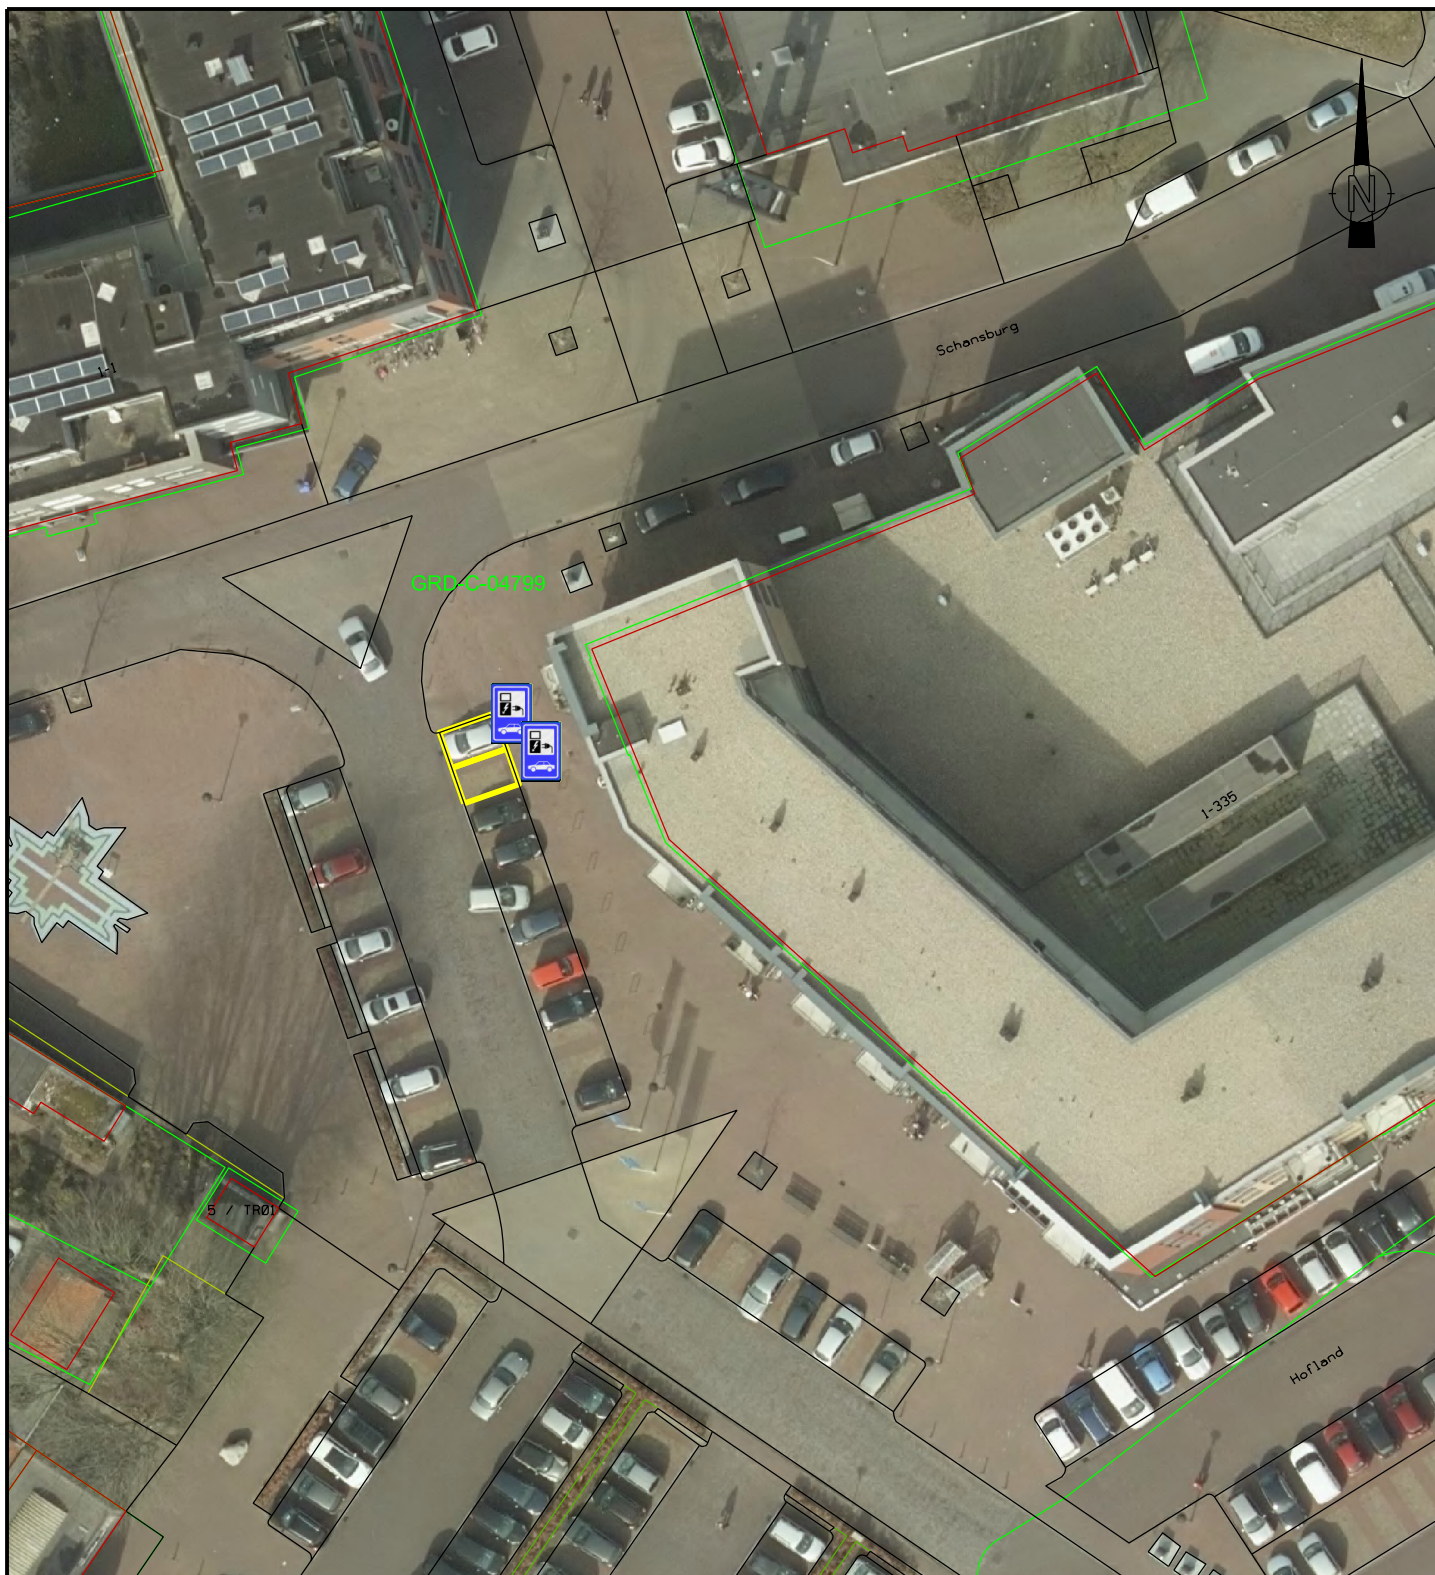

De (kadastrale) gegevens op deze tekening zijn niet bindend en puur informatief.  
De exacte ligging van de perceelsgrenzen worden alleen door het Kadaster bepaald.  
De maten en oppervlakten in deze tekening kunnen afwijken van de definitieve Inmeting.

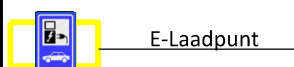

Afdeling : Omgevingsdomein

Postbus 10,000  
9244 ZP Beetsterzwaag

Hoofdstraat 82  
9244 CR Beetsterzwaag

T (0512) 386222  
F (0512) 381875

gemeente@opsterland.nl  
www.opsterland.nl

|                         |                            |                 |                          |                                                          |
|-------------------------|----------------------------|-----------------|--------------------------|----------------------------------------------------------|
| Opdrachtgever<br>R.Bade | Getekend door<br>M.Purcaro | Schaal<br>1:500 | Datum<br>1/25/2022       | Formaat<br>A4                                            |
| Besteknummer<br>_____   | Blad<br>—                  | Aantal<br>—     | Documenttype<br>tekening | Bestandsnaam<br>Gk-E Laadpunt-Hofland 311-2022-01-25.dgn |

Project  
**E-Laadpunt**  
Onderdeel  
**Gorredijk  
Hofland 311**