Bebordingsplan herstellen éénrichting Zandweg

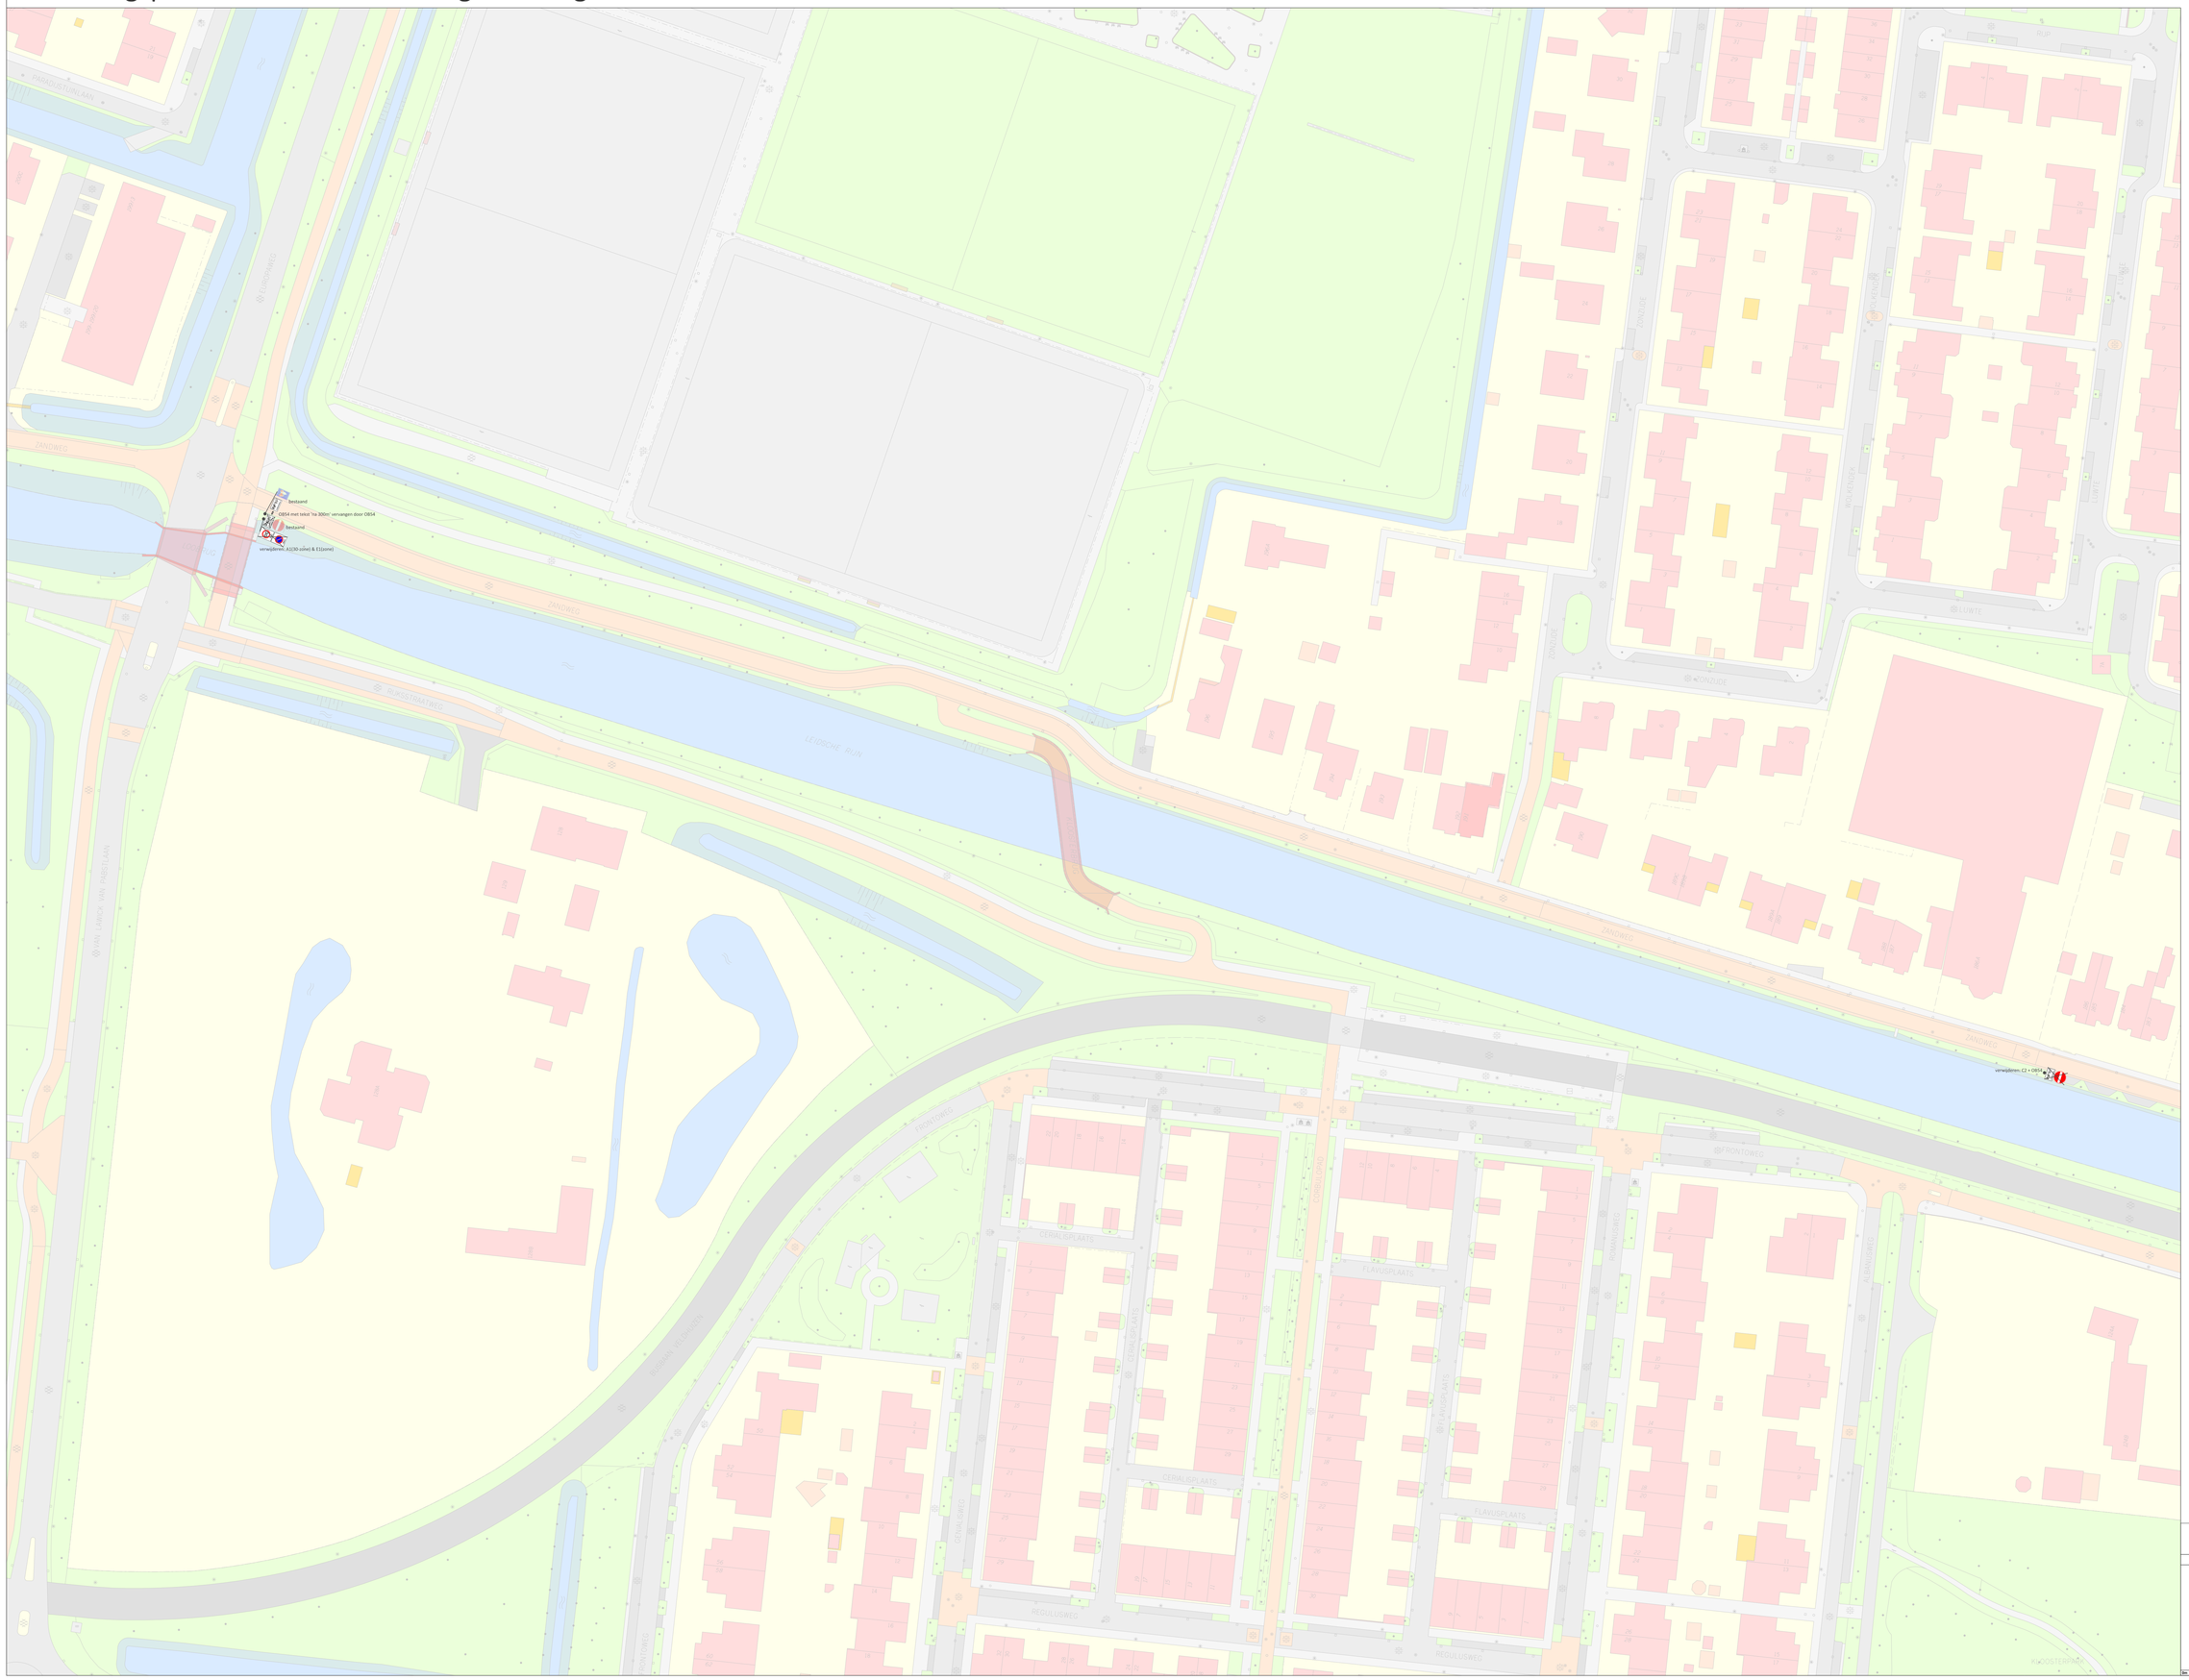

Ontwikkelorganisatie Ruimte

Gilde Stedenbouw en Mobiliteit, subgilde Mobiliteit

Gemeente Utrecht

Stadsplateau 1 Postbus 8808 3503 RK Utrecht Telefoon 030 - 28 623 78

Wijz.	Datum	Gmta.	Aard der wijziging
1.	23-05-22	JL	ontwerp gepubeerd
2.			
3.			
4.			

Herstellen éénrichting Zandweg

definitief

datum plot: 23 mei 2022

ontwerper:	J. Smeltis
schaal:	1:500
formaat:	A0
datum:	23 mei 2022
tekeningnaam:	W:\GO\ZM\Wijzert\Tom Kerr\VAbeslewerkort\Zjmedit\Gilde vragen\Document_Intro-vragen_2022.dgn

N

0m 25m 50m 100m