




Voorgevel

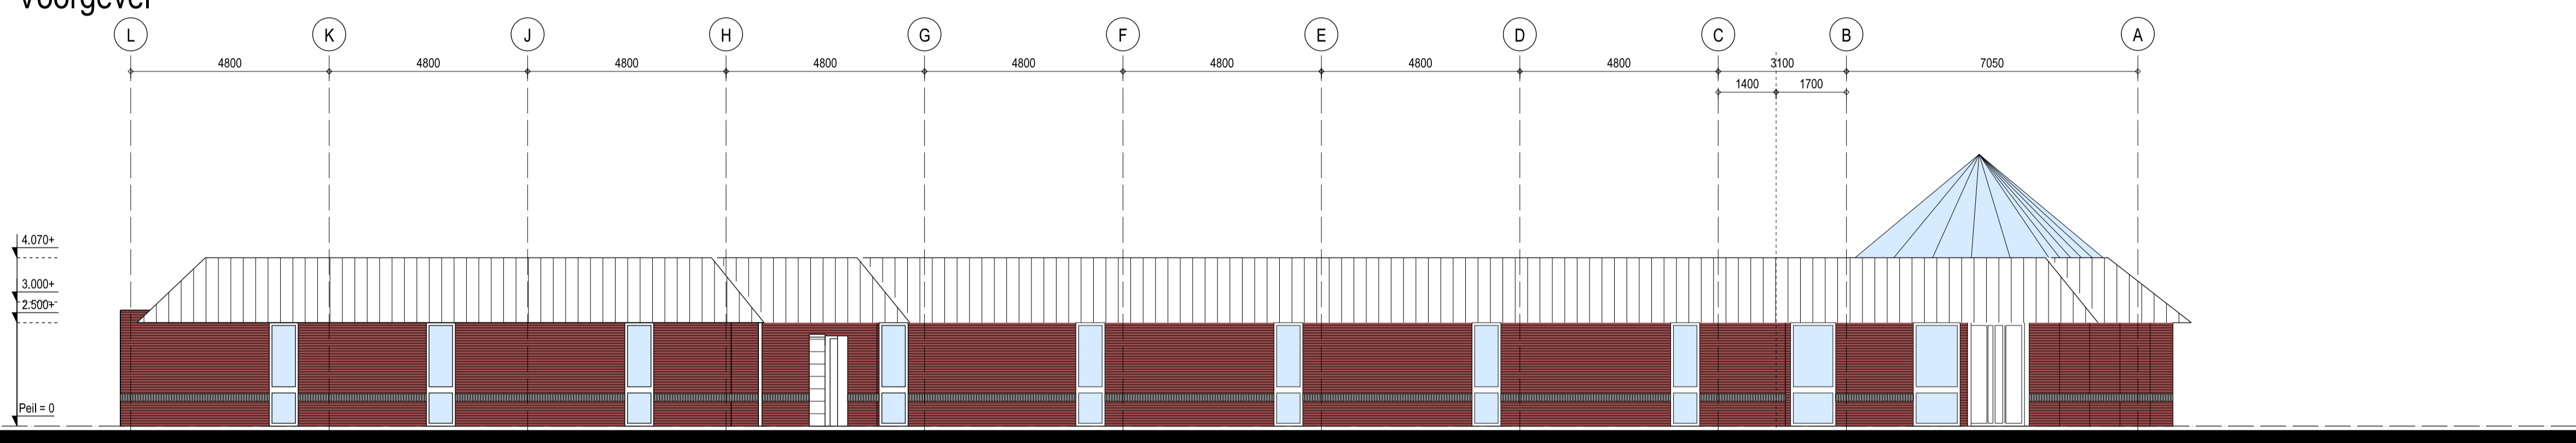

Rechtergevel

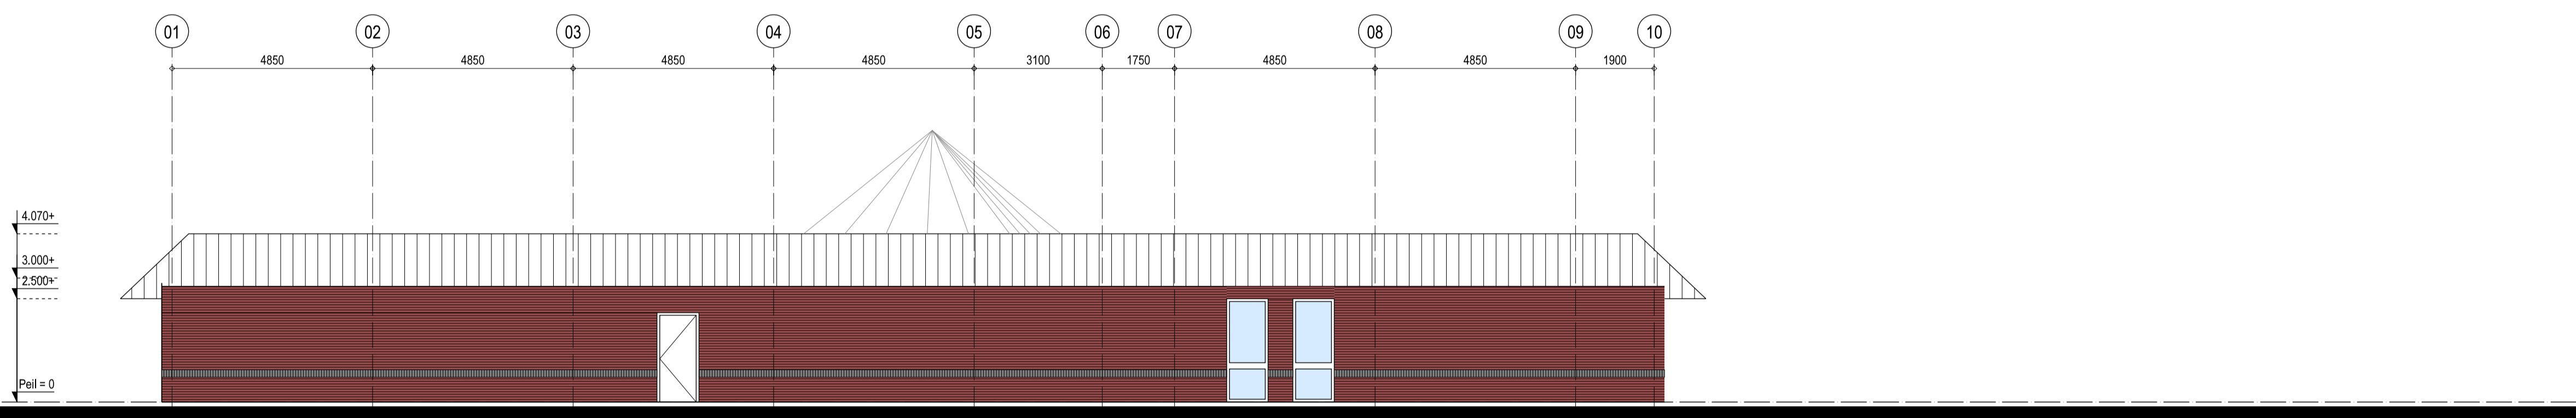

Achtergevel

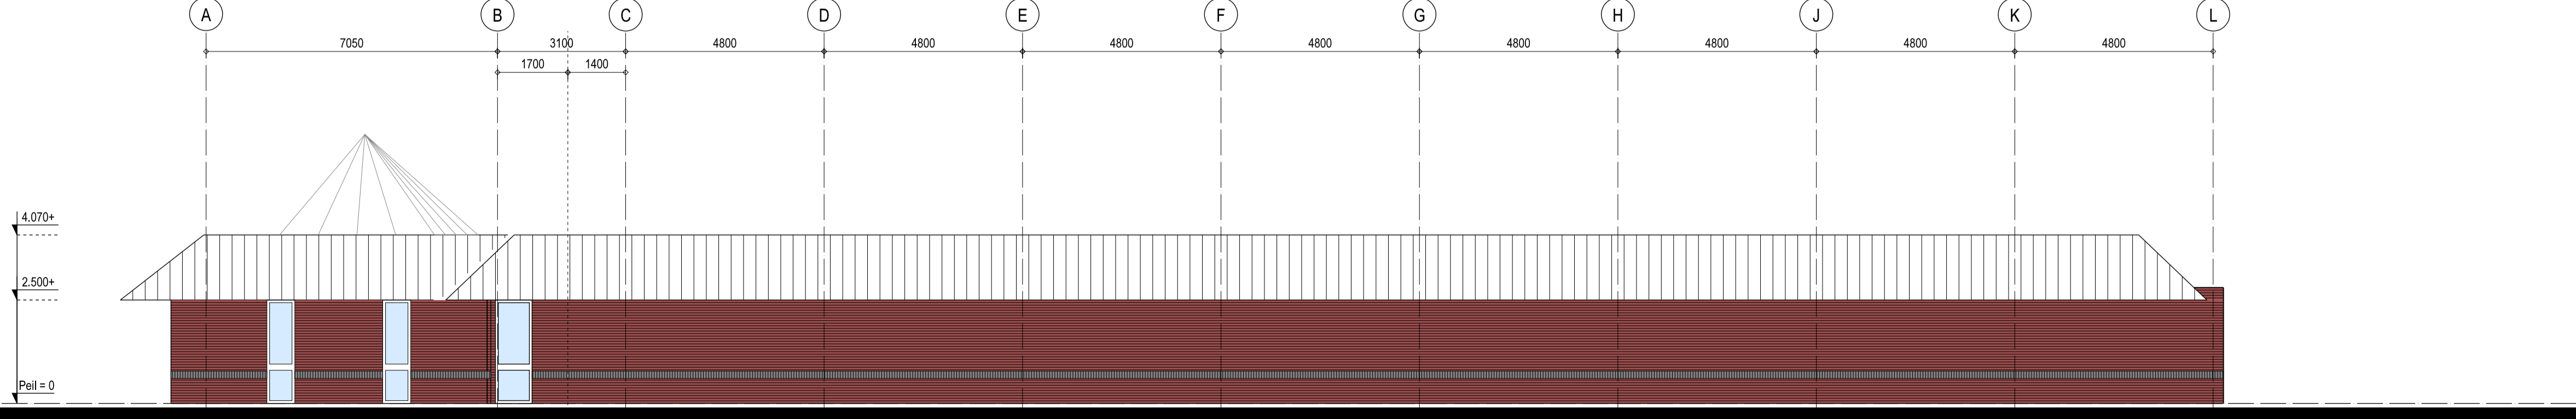


Linkergevel

Metselwerk	Gevelsteen	Donker rood
Metselwerk	Gevelsteen	Grijs
Koppenrollaag	Gevelsteen	Mangaan
Kozijnen / puien	Aluminium pui met kliklijst	Lichtgrijs
Waterslagen/lekdorpels	Zetwerk	Lichtgrijs
Lekdorpels/omranding	Zetwerk	Lichtgrijs
Kozijnen	Zetwerk	Lichtgrijs
Bewegende delen:		Lichtgrijs
- Ramen	Aluminium pui met kliklijst	Lichtgrijs
- Toegangsdeur	Dubbele schuifdeur, aluminium	Lichtgrijs
Bevoorradingsdeur	Staal	Lichtgrijs
Vluchtdeuren	Staal	Lichtgrijs
Dakbedekking	Stalen profielplaat	Blauw
Kunststof lichtkap	Aluminium	Naturel



Situatie

Schaal : 1:1000  
 Kadastrale gemeente : Nederweert  
 Sectie : A  
 Nummer : 4904

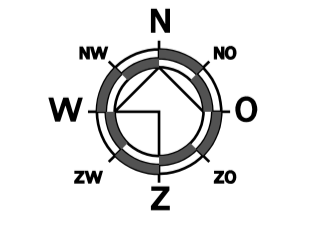

project Winkelruimte aan de Burgemeester Hobusstraat, Nederweert		datum 17-11-2021 revisiedatum revisie
onderaand <b>Gevels</b>		formaat A1 schaal 1:100
<b>Den Hollander</b> BOUWADVIES EN ONTWERP		projectfase <b>BESTAAND</b> werk.
Kerkring 17 Postbus 139 Tel: 0168 - 403041 E-mail: info@denhollander.nl Internet:	4791 HG Klundert 4790 AC Klundert	DH18-380 A200