




Aanzicht A-A

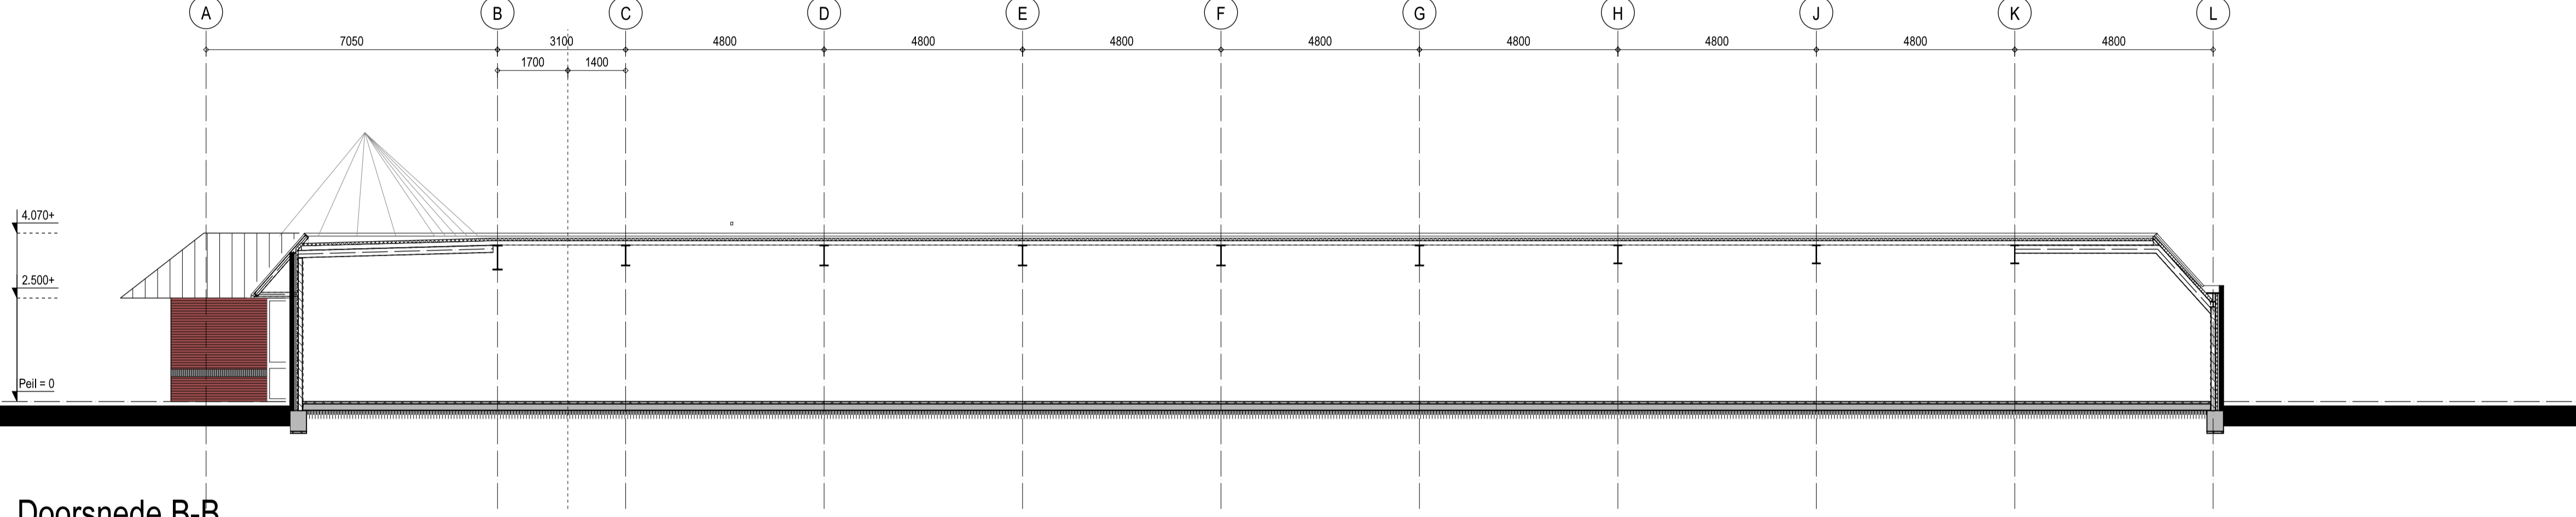


Doorsnede B-B

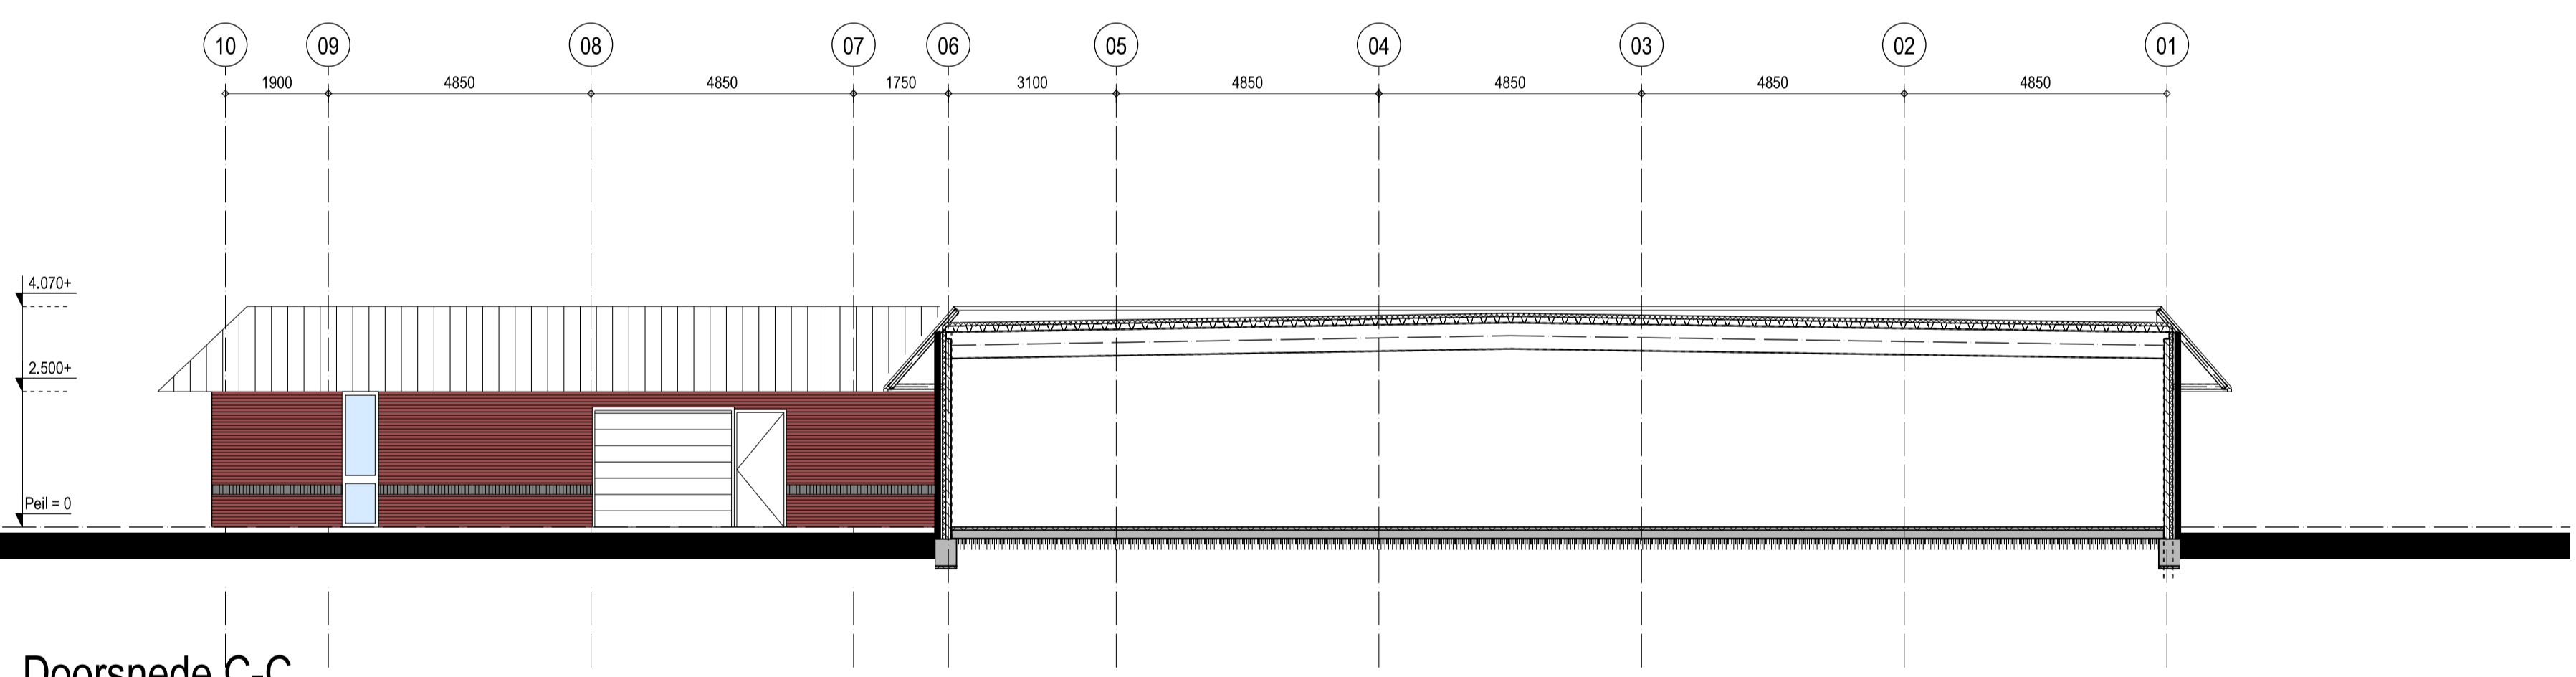

Doorsnede C-C

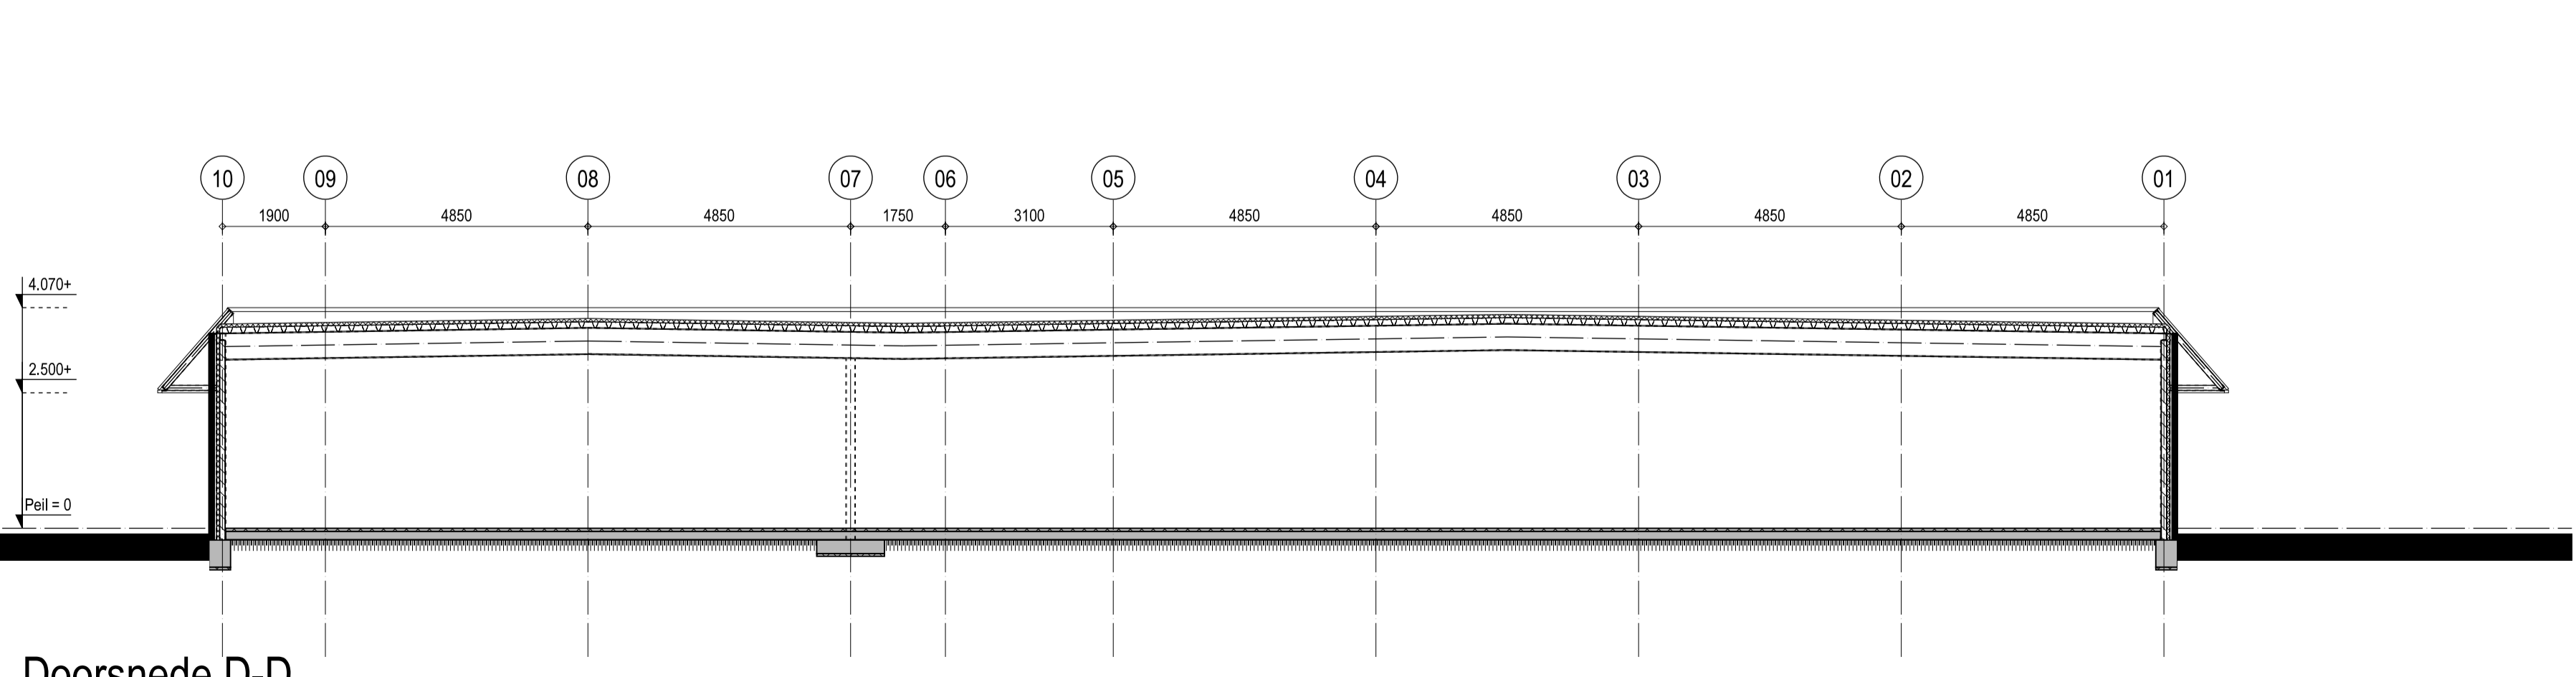

Doorsnede D-D

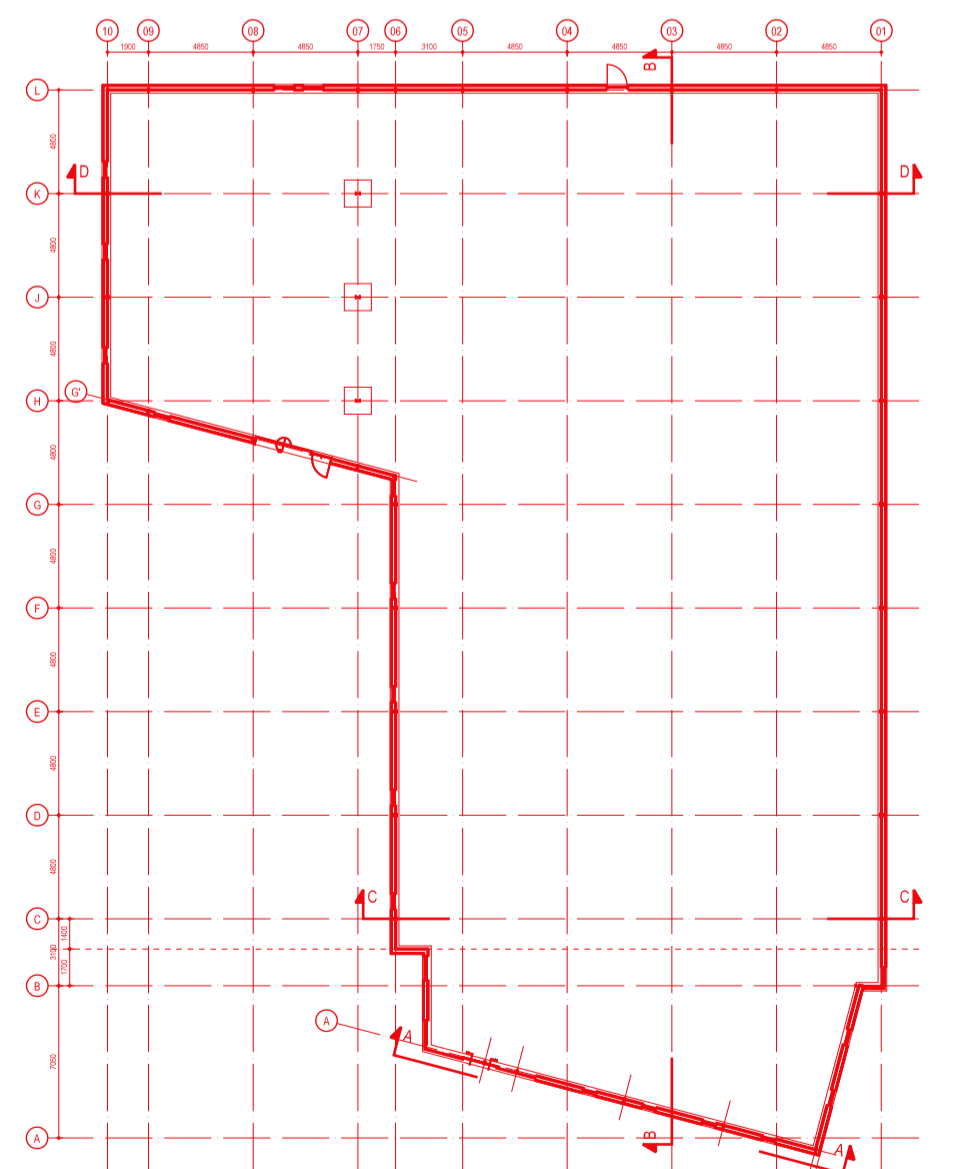

project Winkelruimte aan de Burgemeester Hobusstraat, Nederweert		datum 17-11-2021	
		revisiedatum	
onderwerp Doorsneden A-A-, B-B en C-C		formaat A1	
Den Hollander BOUWADVIES EN ONTWERP		schaal 1:100	
Kerkring 17 Postbus 139 Tel: 0168 - 403041 E-mail: info@dhbouwadvies.nl Internet: www.dhbouwadvies.nl		projectfase BESTAAND	
4791 HG Klundert 4790 AC Klundert		teken DH18-380	
		A400	